


Rev	Endring	Utf	Kontroll av	Dato
			NOANAS	11.03.2021
			NOSINV	
			NOSGYL	
TEGNFORKLARING Kjørefelt Fortau/gangvei Rabatt Vedlikeholdsareal		Ås kommune Tittel: Kryssløsninger fv152 Ås sentrum Prinsippkisse Rundkjøring Brekkeveien med sporing for vogntog Målestokk: 1:500 Format: A1 Sweco oppdragsnr.: 10221793 Sweco oppdragsleder: Steinar Gylt Tegningsstatus:		
SWECO		Fagdisiplin: Y Tegningsnummer (bygg-ef-fag-syst-type-lepenr): C002 Status: Rev:		

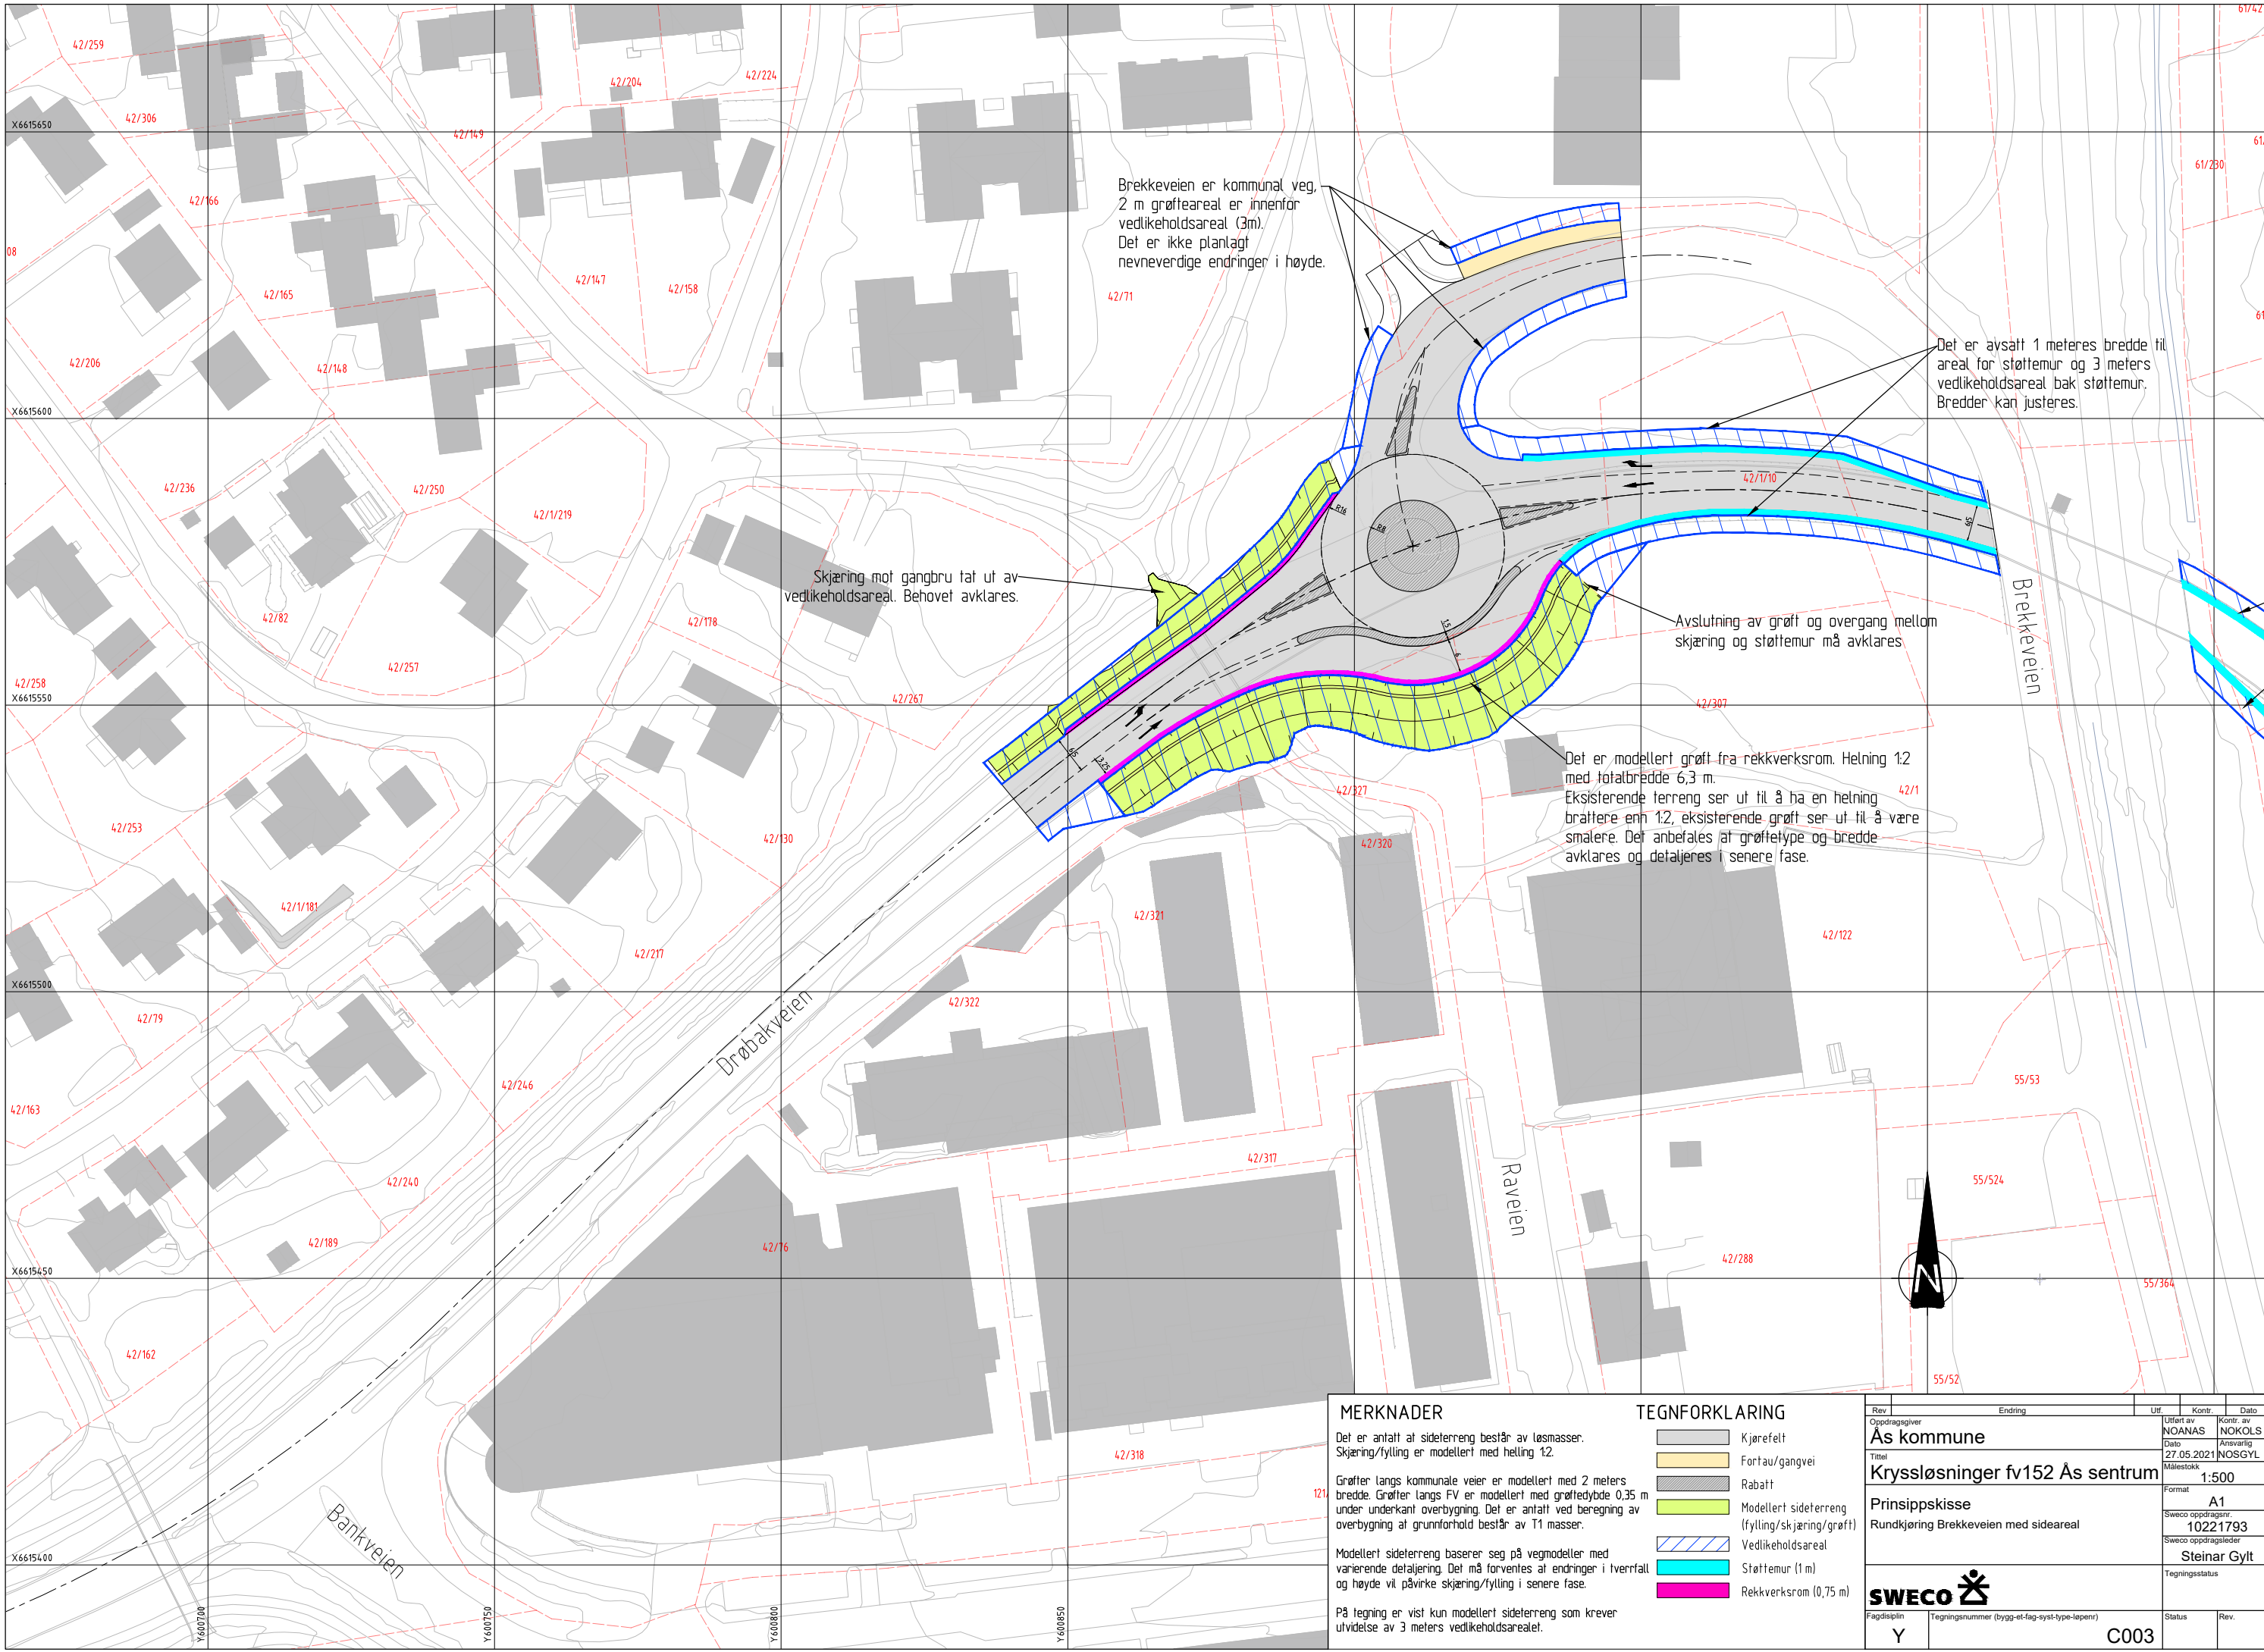


Brekkeveien er kommunal veg. 2 m grøfteareal er innenfor vedlikeholdsareal (3m). Det er ikke planlagt nevneverdige endringer i høyde.

Det er avsatt 1 meters bredde til areal for støttemur og 3 meters vedlikeholdsareal bak støttemur. Bredder kan justeres.

Skjæring mot gangbru tatt ut av vedlikeholdsareal. Behøvet avklares.

Avslutning av grøft og overgang mellom skjæring og støttemur må avklares.

Det er modellert grøft fra rekkverksrom. Helning 1:2 med totalbredde 6,3 m. Eksisterende terreng ser ut til å ha en helning brattere enn 1:2, eksisterende grøft ser ut til å være smalere. Det anbefales at grøftetype og bredde avklares og detaljeres i senere fase.

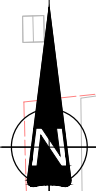

MERKNADER

Det er antatt at sideterreng består av løsmasser. Skjæring/fylling er modellert med helning 1:2.

Grøfter langs kommunale veier er modellert med 2 meters bredde. Grøfter langs FV er modellert med grøfedybde 0,35 m under underkant overbygning. Det er antatt ved beregning av overbygning at grunnforhold består av T1 masser.


Modellert sideterreng baserer seg på vegmodeller med varierende detaljering. Det må forventes at endringer i tverrfall og høyde vil påvirke skjæring/fylling i senere fase.

På tegning er vist kun modellert sideterreng som krever utvidelse av 3 meters vedlikeholdsareal.

TEGNFORKLARING

- Kjørefelt
- Fortau/gangvei
- Rabatt
- Modellert sideterreng (fylling/skjæring/grøft)
- Vedlikeholdsareal
- Støttemur (1 m)
- Rekkverksrom (0,75 m)


Rev	Endring	Utf	Kont	Dato
Oppdragsgiver		Ås kommune		
Tittel		Kryssløsninger fv152 Ås sentrum		
Prinsippkisse		Rundkjøring Brekkeveien med sideareal		
Format		1:500		
A1		10221793		
Tegningsstatus		Steinar Gylt		
Fagdisiplin		Tegningsnummer (bygg-et-fag-systype-lepenr)		
Y	C003		Status	Rev.

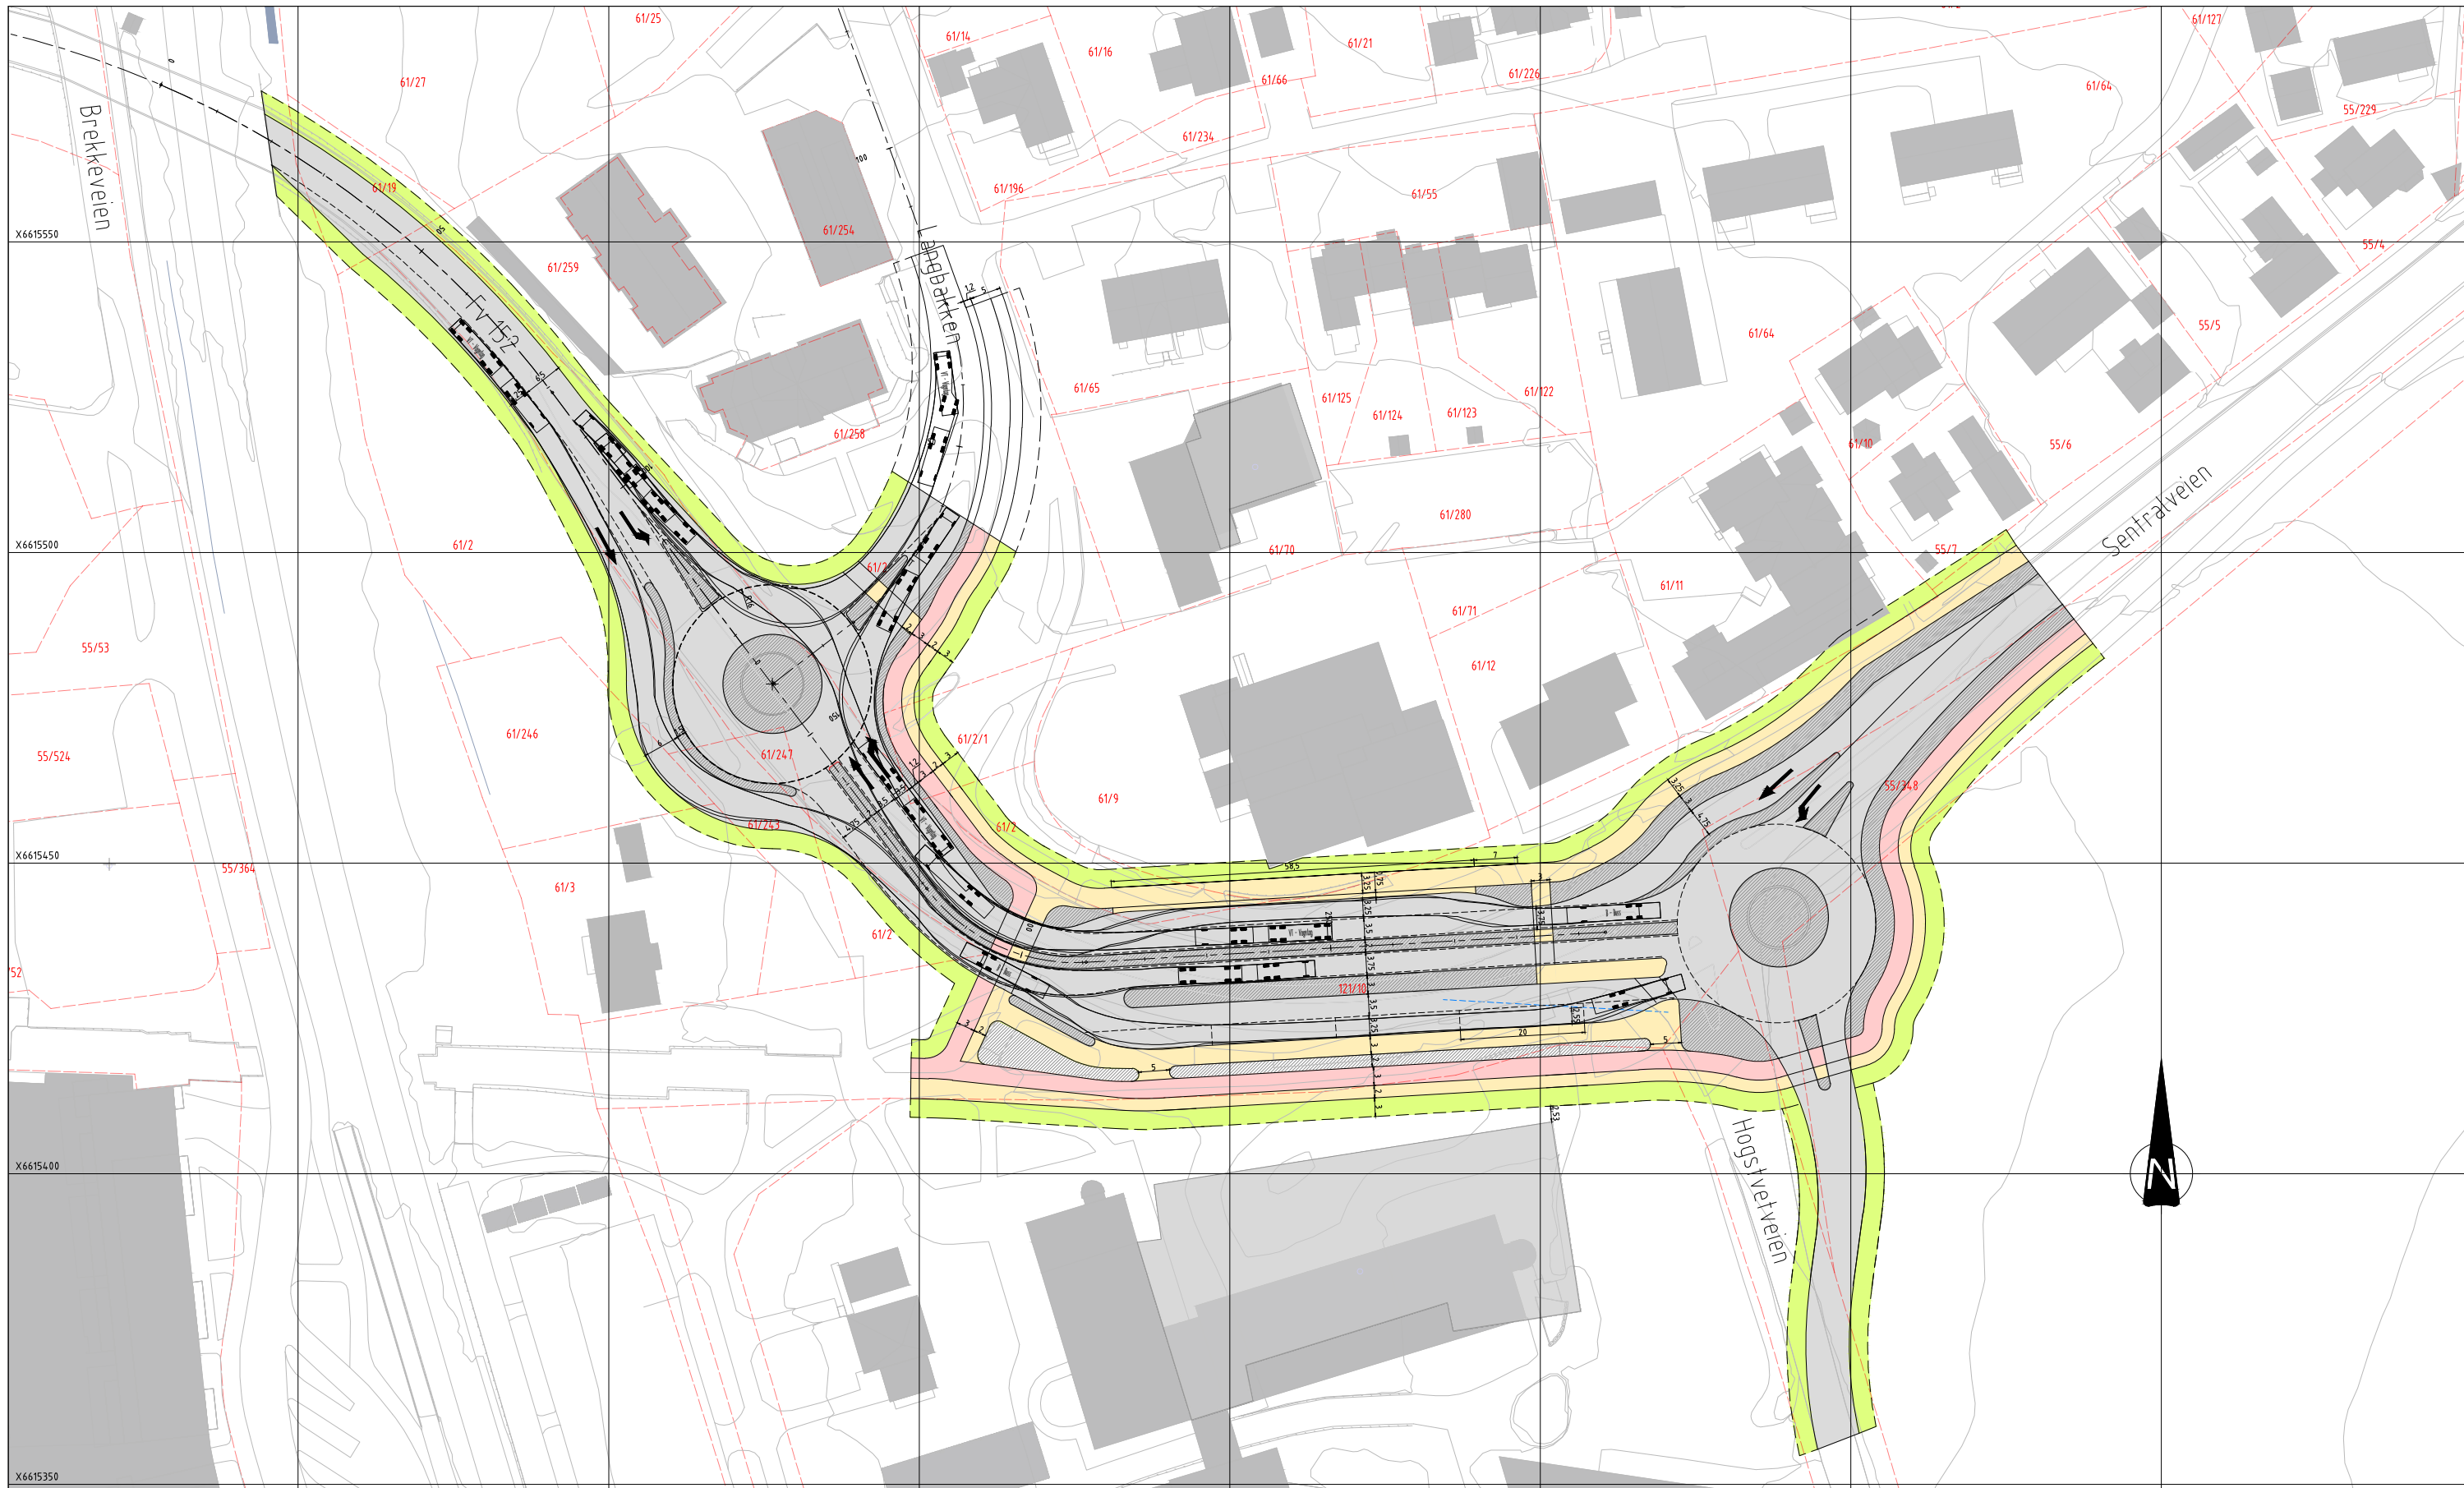

TEGNFORKLARING

	Kjørefelt
	Fortau/gangvei
	Sykelvei
	Rabatt
	Vedlikeholdsareal
	Frisikt

Rev	Endring	Utf	Kont.	Dato
Oppdragsgiver		Kont. av		
Ås kommune		NOANAS		
Tittel		Kont. av		
Kryssløsninger fv152 Ås sentrum		NOSINV		
Prinsippkisse		Målestokk		
Rundkjøring Langbakken		1:500		
med sporning for vogntog og buss		Format		
Sweco oppdragsnr.		A1		
10221793		Sweco oppdragsleder		
Steinar Gylt		Tegningsstatus		
Fagsjefin		Status		
Y		Rev.		
Tegningsnummer (bygg-et-fag-syst-type-lepenr)		C012		

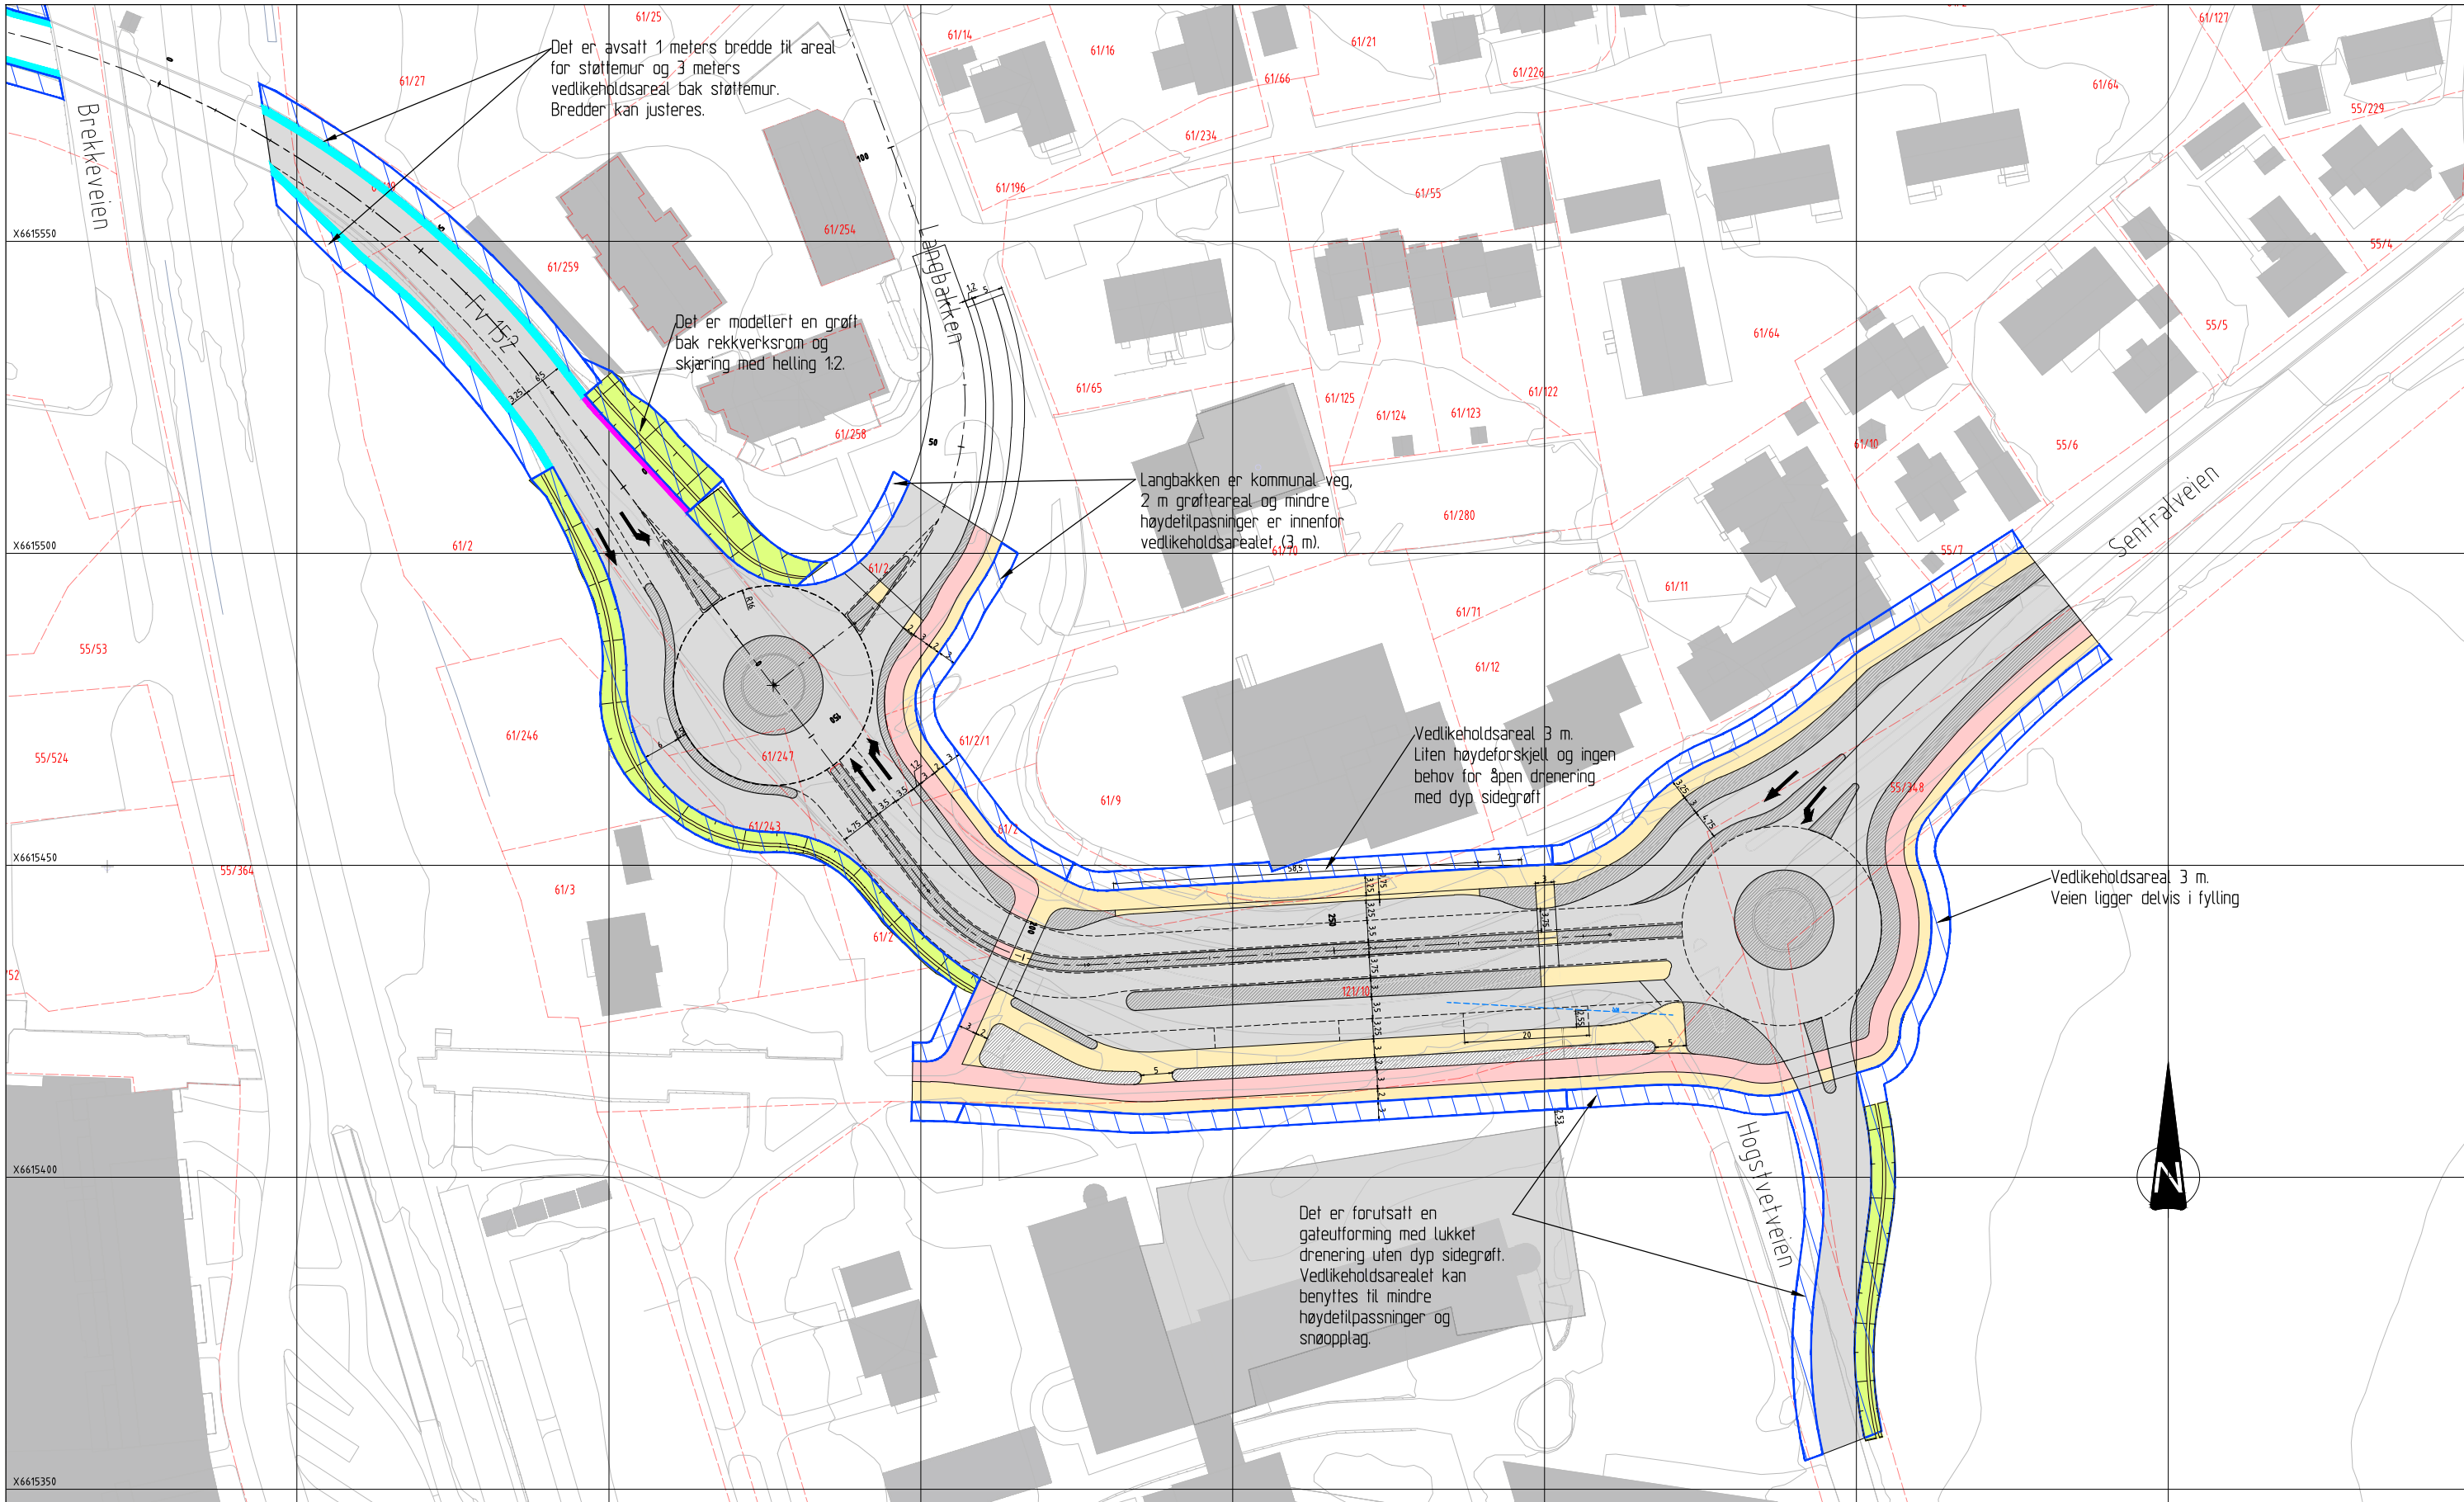

Det er avsatt 1 meters bredde til areal for støttemur og 3 meters vedlikeholdsareal bak støttemur. Bredder kan justeres.

Det er modellert en grøft bak rekkverksrom og skjæring med helling 1:2.

Langbakken er kommunal veg. 2 m grøfteareal og mindre høydefilpassinger er innenfor vedlikeholdsarealet (3, m).

Vedlikeholdsareal 3 m. Liten høydeforskjell og ingen behov for åpen drenering med dyp sidegrøft

Vedlikeholdsareal 3 m. Veien ligger delvis i fylling

Det er forutsatt en gateutforming med lukket drenering uten dyp sidegrøft. Vedlikeholdsarealet kan benyttes til mindre høydefilpassinger og snøopplag.



MERKNADER

Det er antatt at sideterreng består av løsmasser. Skjæring/fylling er modellert med helling 1:2.

Grøfter langs kommunale veier er modellert med 2 meters bredde. Grøfter langs FV er modellert med grøfedybde 0,35 m under underkant overbygning. Det er antatt ved beregning av overbygning at grunnforhold består av T1 masser.

Modellert sideterreng baserer seg på vegmodeller med varierende detaljering. Det må forventes at endringer i tverrfall og høyde vil påvirke skjæring/fylling i senere fase.

På tegning er vist kun modellert sideterreng som krever utvidelse av 3 meters vedlikeholdsareal.

TEGNFORKLARING

- Kjørefelt
- Fortau/gangvei
- Rabatt
- Modellert sideterreng (fylling/skjæring/grøft)
- Vedlikeholdsareal
- Støttemur (1 m)
- Rekkverksrom (0,75 m)
- Frisikt

<table border="1" style="width: 100%; border-collapse: collapse;"> <tr> <td style="width: 50%;">Rev</td> <td style="width: 50%;">Endring</td> </tr> <tr> <td>Oppdragsgiver</td> <td>Ur</td> </tr> <tr> <td>Ås kommune</td> <td>Kontrollert av</td> </tr> <tr> <td></td> <td>NOANAS</td> </tr> <tr> <td>Titel</td> <td>Kontrollert av</td> </tr> <tr> <td>Kryssløsninger fv152 Ås sentrum</td> <td>NOKOLS</td> </tr> <tr> <td></td> <td>Dato</td> </tr> <tr> <td></td> <td>27.05.2021</td> </tr> <tr> <td></td> <td>Ansvarlig</td> </tr> <tr> <td></td> <td>NOSSGYL</td> </tr> <tr> <td></td> <td>Målestokk</td> </tr> <tr> <td></td> <td>1:500</td> </tr> <tr> <td></td> <td>Format</td> </tr> <tr> <td></td> <td>A1</td> </tr> <tr> <td>Prinsippkisse</td> <td>Sweco oppdragsnr.</td> </tr> <tr> <td>Rundkjøring Langbakken med sideareal</td> <td>10221793</td> </tr> <tr> <td></td> <td>Sweco oppdragsleder</td> </tr> <tr> <td></td> <td>Steinar Gylt</td> </tr> <tr> <td></td> <td>Tegningsstatus</td> </tr> <tr> <td></td> <td></td> </tr> <tr> <td>Fagdisiplin</td> <td>Tegningsnummer (bygg-et-fag-syst-type-lepenr)</td> </tr> <tr> <td>Y</td> <td>C013</td> </tr> <tr> <td>Status</td> <td>Rev.</td> </tr> <tr> <td></td> <td></td> </tr> </table>	Rev	Endring	Oppdragsgiver	Ur	Ås kommune	Kontrollert av		NOANAS	Titel	Kontrollert av	Kryssløsninger fv152 Ås sentrum	NOKOLS		Dato		27.05.2021		Ansvarlig		NOSSGYL		Målestokk		1:500		Format		A1	Prinsippkisse	Sweco oppdragsnr.	Rundkjøring Langbakken med sideareal	10221793		Sweco oppdragsleder		Steinar Gylt		Tegningsstatus			Fagdisiplin	Tegningsnummer (bygg-et-fag-syst-type-lepenr)	Y	C013	Status	Rev.			<table border="1" style="width: 100%; border-collapse: collapse;"> <tr> <td style="width: 50%; text-align: center;"> </td> <td style="width: 50%;"></td> </tr> </table>		
Rev	Endring	
Oppdragsgiver	Ur	
Ås kommune	Kontrollert av	
	NOANAS	
Titel	Kontrollert av	
Kryssløsninger fv152 Ås sentrum	NOKOLS	
	Dato	
	27.05.2021	
	Ansvarlig	
	NOSSGYL	
	Målestokk	
	1:500	
	Format	
	A1	
Prinsippkisse	Sweco oppdragsnr.	
Rundkjøring Langbakken med sideareal	10221793	
	Sweco oppdragsleder	
	Steinar Gylt	
	Tegningsstatus	
Fagdisiplin	Tegningsnummer (bygg-et-fag-syst-type-lepenr)	
Y	C013	
Status	Rev.	