


Utredning gatenettet i Ås sentralområde - Tegninger

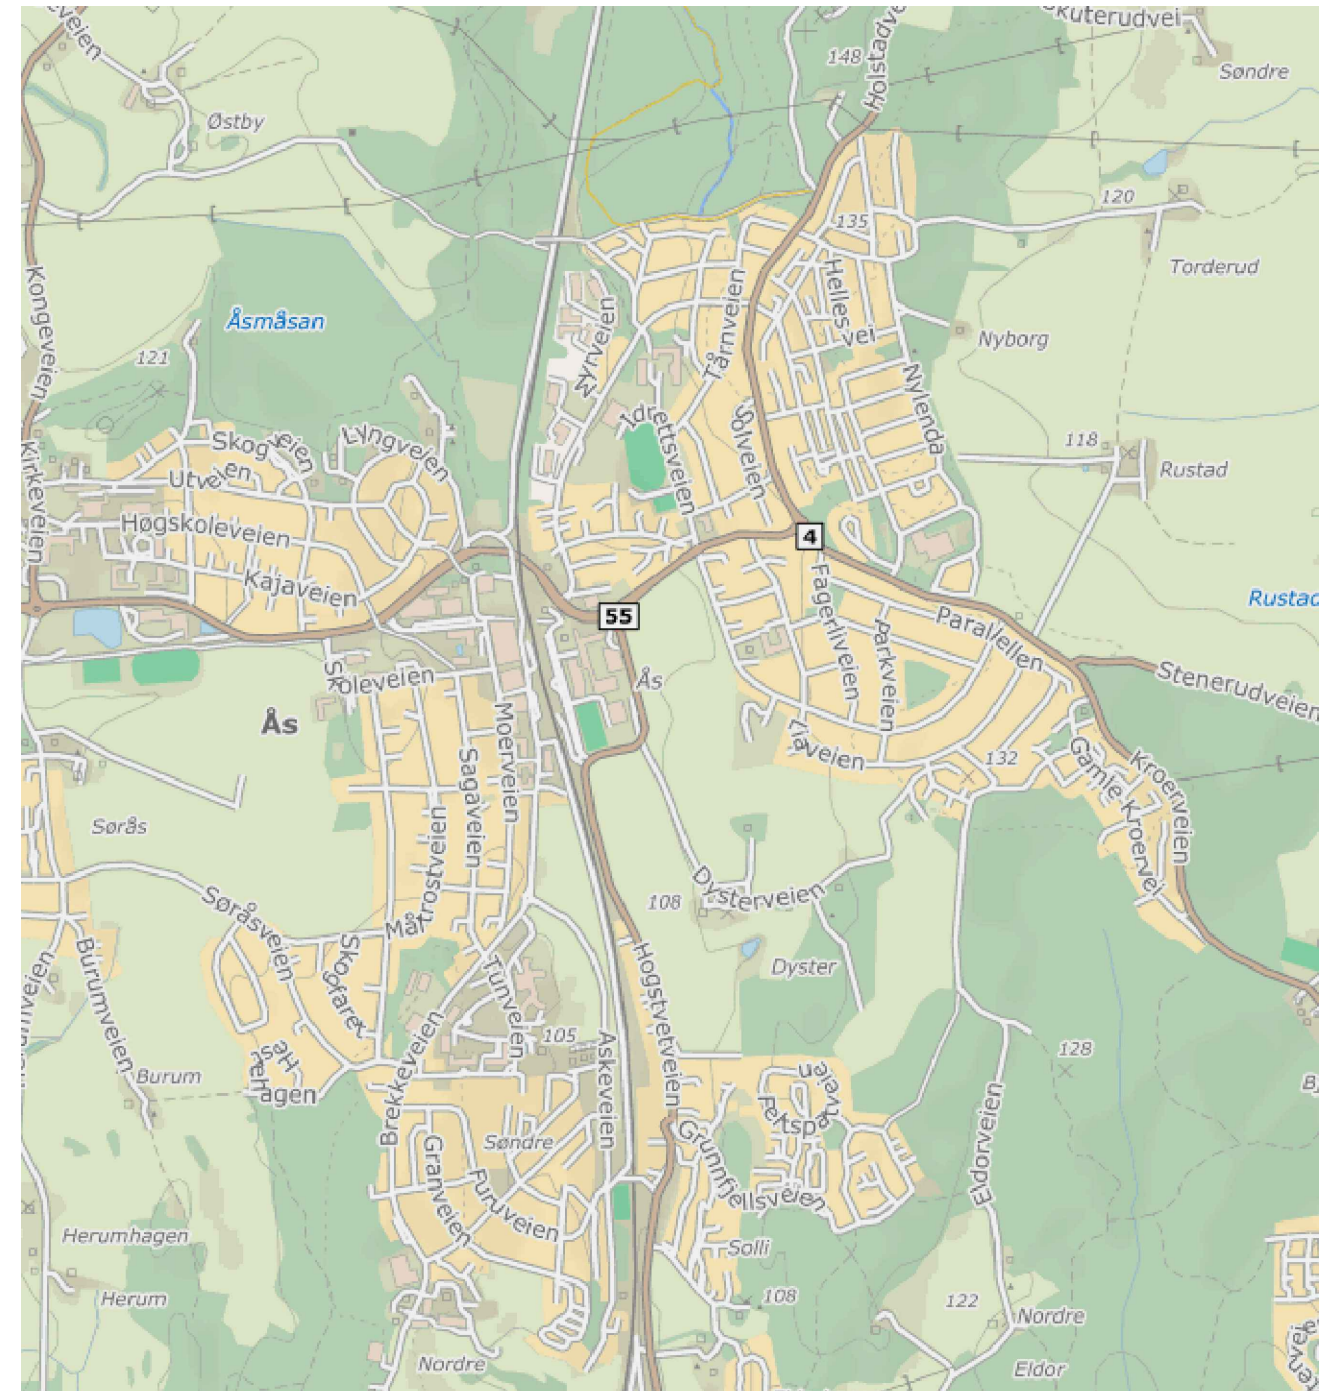



Utredning gatenett i Ås

Tegningsliste


Ås kommune

Prosjekt: Utredning gatenett i Ås

Liste nr. 1

Ajour pr. 05.04.2019

Tegn.nr.	Tegningstittel	Tegningsdato	Målestokk A1-format	Revisjon		Merknader
				Bokstav	Dato	
C001	Prinsippskisse: Rådhusplassen, Moerveien nord og Skoleveien	22.03.2019	1:500	A	03.04.2019	
C002	Prinsippskisse: Skoleveien vest	22.03.2019	1:500			
C003	Prinsippskisse: Moerveien midtre og søndre del	22.03.2019	1:500			
C004	Prinsippskisse: Fv 152, Delstrekning Vest	22.03.2019	1:500			
C005	Prinsippskisse: Fv 152, Delstrekning Øst, Aternativ 1 Busslomme	05.04.2019	1:500			
C006	Prinsippskisse: Fv 152, Delstrekning Øst, Aternativ 2 Rundkjøring	05.04.2019	1:500			
C007	Prinsippskisse: Fv 152, Delstrekning Øst, Aternativ 3 Lyskryss i Hogstvedtveien	05.04.2019	1:250			
C008	Prinsippskisse: Langbakken syd	05.04.2019	1:500			
C009	Prinsippskisse: Langbakken nord	05.04.2019	1:500			
C010	Prinsippskisse: Idrettsveien	05.04.2019	1:500			
C011	Prinsippskisse: Ny gang- og sykkelkryssing Langbakken - Lyngveien	05.04.2019	1:500			
C012	Prinsippskisse: Brekkeveien nord, Alternativ 1 åpen for biltrafikk	05.04.2019	1:500			
C013	Prinsippskisse: Brekkeveien Ås stasjon, Alternativ 1 åpen for biltrafikk	22.03.2019	1:500			
C014	Prinsippskisse: Moerjordet nord, Alternativ 1 åpen for biltrafikk	22.03.2019	1:500			
C015	Prinsippskisse: Moerjordet sør, Alternativ 1 åpen for biltrafikk	22.03.2019	1:500			
C016	Prinsippskisse: Brekkeveien nord, Alternativ 2 stengt for biltrafikk	05.04.2019	1:500			
C017	Prinsippskisse: Brekkeveien Ås stasjon, Alternativ 2 stengt for biltrafikk	05.04.2019	1:500			
C018	Prinsippskisse: Moerjordet nord, Alternativ 2 stengt for biltrafikk	05.04.2019	1:500			
C019	Prinsippskisse: Moerjordet sør, Alternativ 2 stengt for biltrafikk	05.04.2019	1:500			
C020	Prinsippskisse: Brekkeveien syd	22.03.2019	1:500			
C021	Prinsippskisse: Søråsveien Alternativ 1: Ny gang- og sykkelvei og fortau	05.04.2019	1:600			
C022	Prinsippskisse: Søråsveien Alternativ 2 (Strakstiltak) og Ekorveien	05.04.2019	1:1500			
C023	Høgskoleveien og Kajaveien	05.04.2019	1:1500			
C024	Solfallsveien	05.04.2019	1:1500			
C025	Skisse gang- og sykkelvei til Dyster- Eldor	05.04.2019	1:2000			
C026	Prinsippskisse: Plan- og profil Ny gang- og sykkelkryssing Langbakken - Lyngveien	05.04.2019	1:1000			
F001	Normalprofiler	05.04.2019	1:100			
F002	Normalprofiler	05.04.2019	1:100			
F003	Normalprofiler	05.04.2019	1:100			
F004	Normalprofiler	05.04.2019	1:100			
M001	Signal- og stolpeplassering Fv 152 x Hogstvedtveien	05.04.2019	1:125			
O001	Plan Rådhusparken, nytt fordrøyningsbasseng	05.04.2019	1:500			

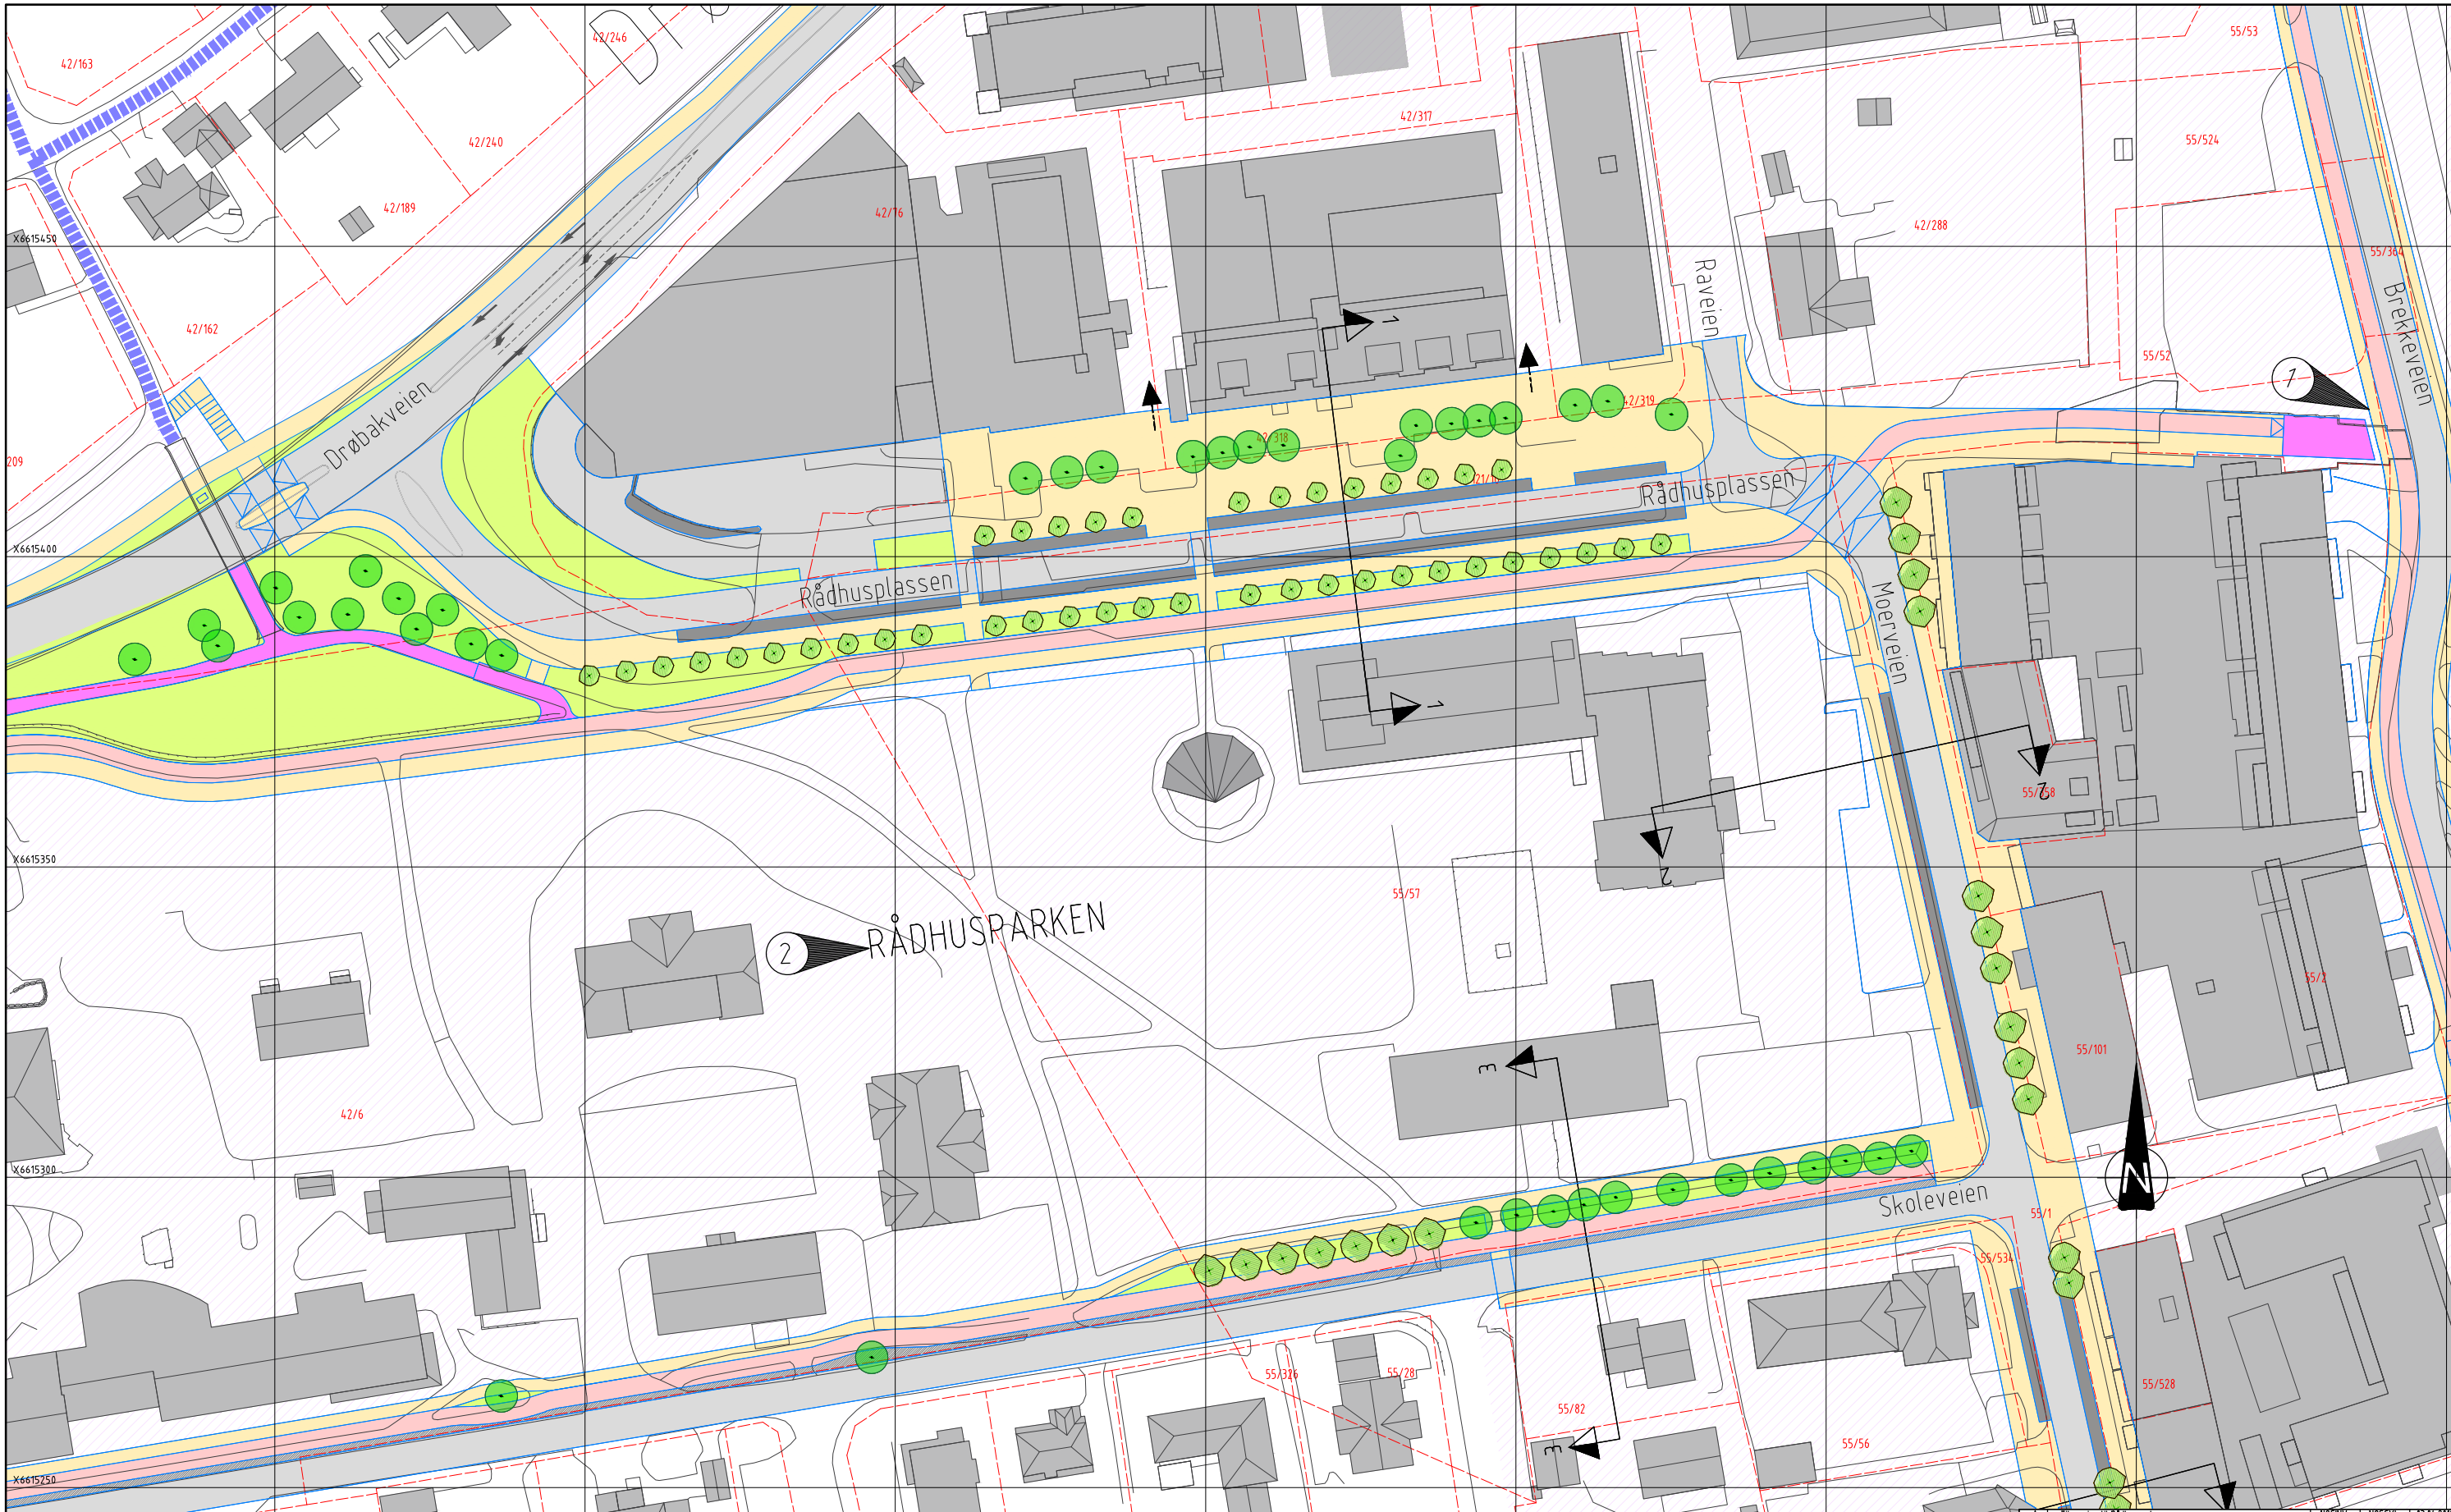


TEGNFORKLARING

- | | | | | | |
|--|-------------------|--|-----------------|--|-----------------------|
| | Fortetningsområde | | Fortau | | Prosjektert kantlinje |
| | Kjørefelt | | Sykkelvei/ gate | | Sikkerhetssone JBV |
| | Parkering | | GS-vei | | Sykkelprioritert gate |
| | Rabatt | | Eks. trær | | |
| | Grøntareal | | Nye trær | | |
| | Hus må rives | | | | |

MERKNAD

- Snitthenvisning, se F-tegning
- Ny bru
- Landskapsplan Rådhusparken, se tegning 0001

Rev	A	Tilpassning til Rådhusparken	NOSNV	NOSGYL	03.04.2019
Oppdragsgiver	Ås kommune				
Prosjektleder	Steinar Gylt				
Ansvarlig	Steinar Gylt				
Dato	22.03.2019				
Målestokk	1:500				
Format	A1				
Sweco oppdragsnr.	10208888				
Sweco oppdragsleder	Steinar Gylt				
Tegningsstatus					
Fagsjefin	Y	Tegningsnummer (bygg-et-fag-syst-type-lepenr)	C001	Status	Rev.
					A

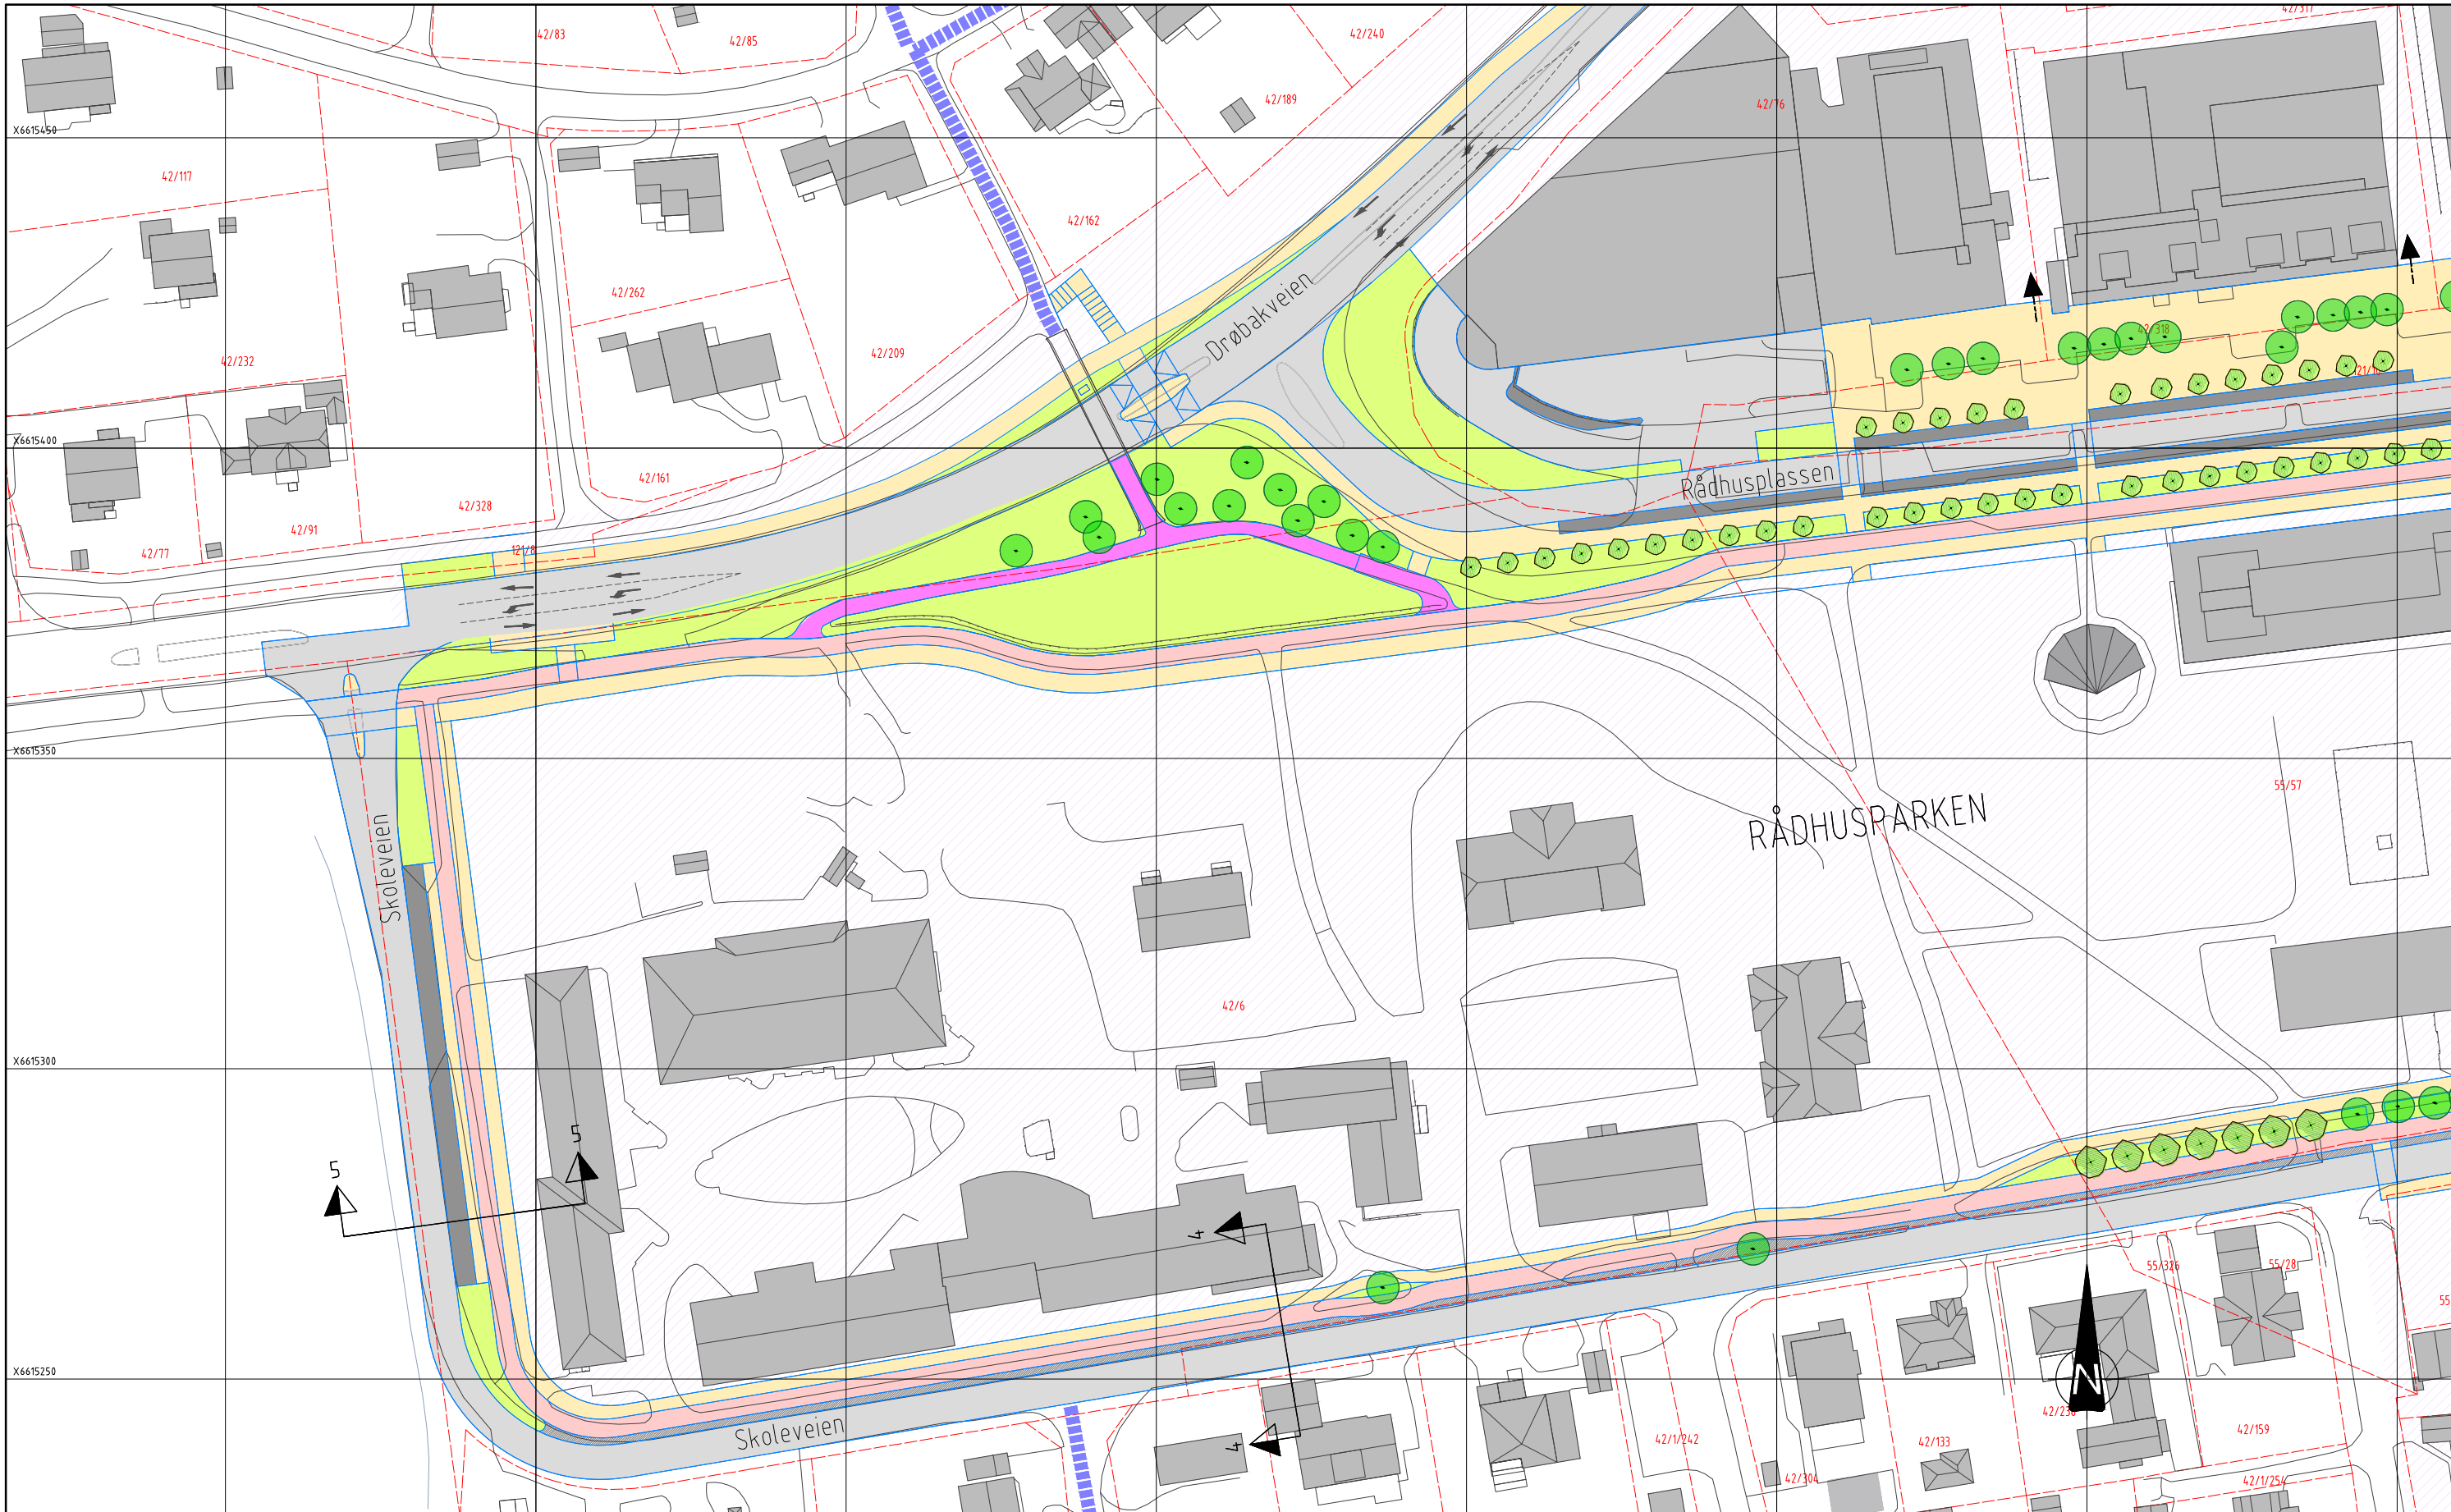



TEGNFORKLARING

- | | | | | | |
|--|-------------------|--|-----------------|--|-----------------------|
| | Fortettingsområde | | Fortau | | Prosjektert kantlinje |
| | Kjørefelt | | Sykkelvei/ gate | | Sikkerhetssone JBV |
| | Parkering | | GS-vei | | Sykkelprioritert gate |
| | Rabatt | | Eks. trær | | |
| | Grøntareal | | Nye trær | | |
| | Hus må rives | | | | |

MERKNAD

- Snitthenvisning, se F-tegning

Rev	Endring	Utf	Kontroll	Dato
Oppdragsgiver		Ås kommune		
Utlent av	Kontroll av	NOSIGN		
Dato	Ansvarlig	22.03.2019		
Målestokk		1:500		
Format		A1		
Sweco oppdragsnr.		10208888		
Sweco oppdragsleder		Steinar Gylt		
Tegningsstatus				
Fagdisiplin	Tegningsnummer (bygg-el-fag-syst-type-lepenr)	Status	Rev.	
Y	C002			

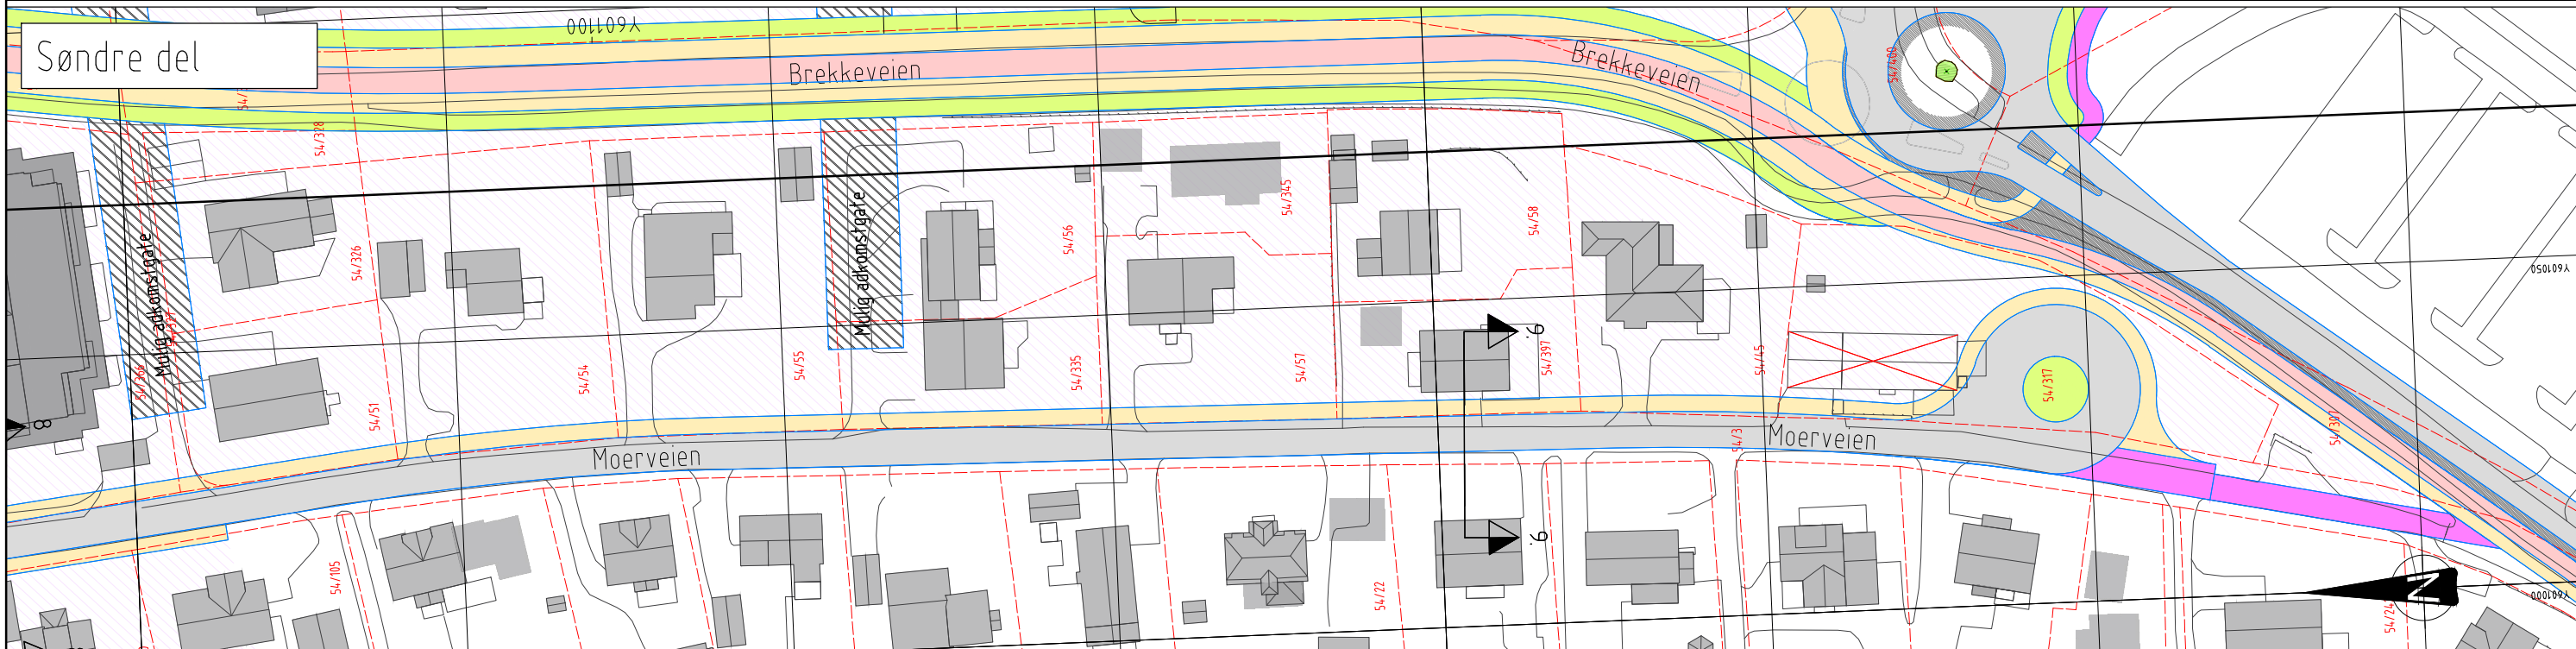
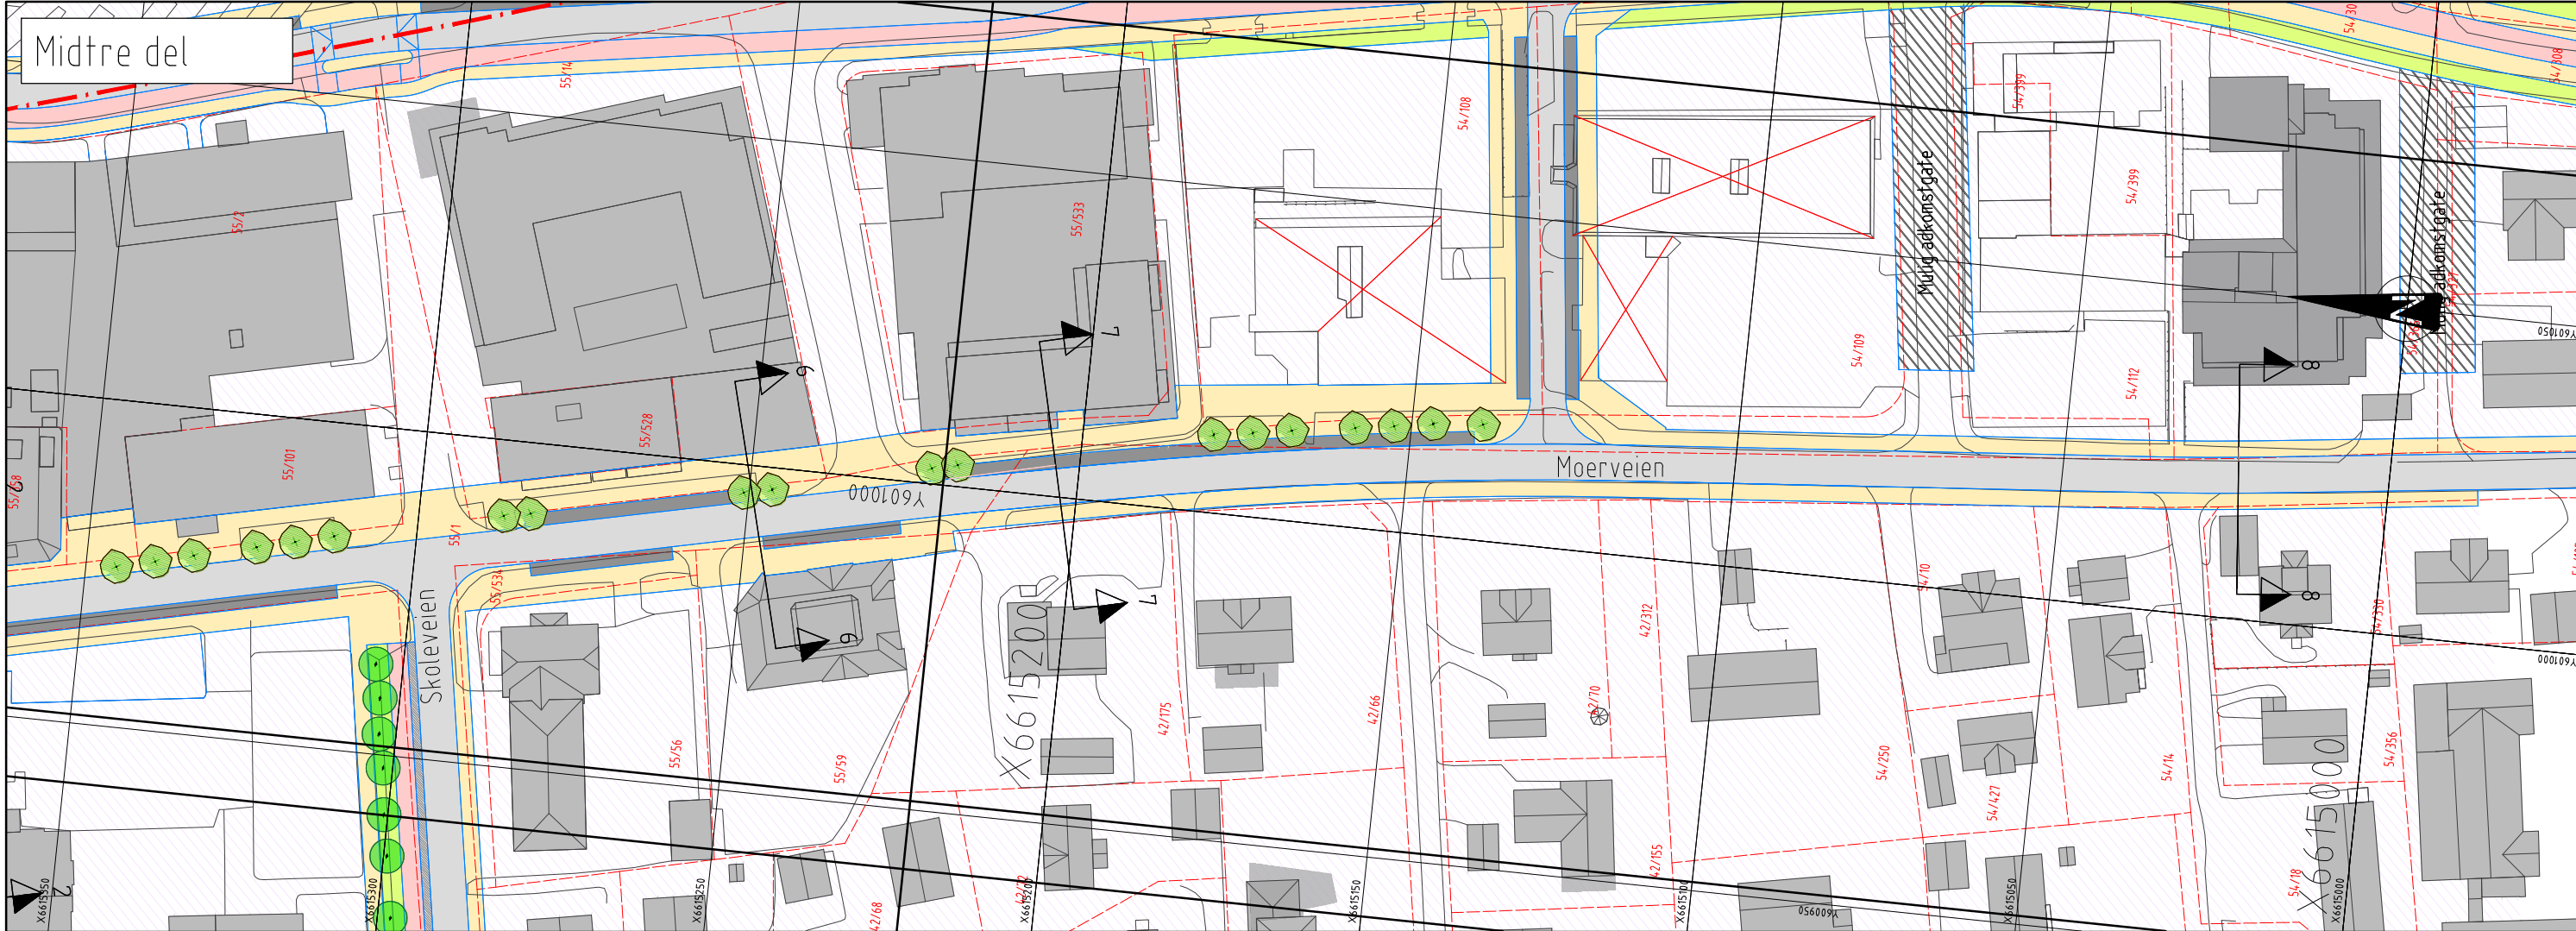


TEGNFORKLARING

	Fortettingsområde		Fortau		Prosjektert kantlinje
	Kjørefelt		Sykkelvei/ gate		Sikkerhetssone JBV
	Parkering		GS-vei		Sykkelprioritert gate
	Rabatt		Eks. trær		
	Grøntareal		Nye trær		
	Hus må rives				



Rev	Endring	Ut	Kontroll	Dato
Oppdragsgiver: Ås kommune				
Løst av: NOSINV		Kontroll av: NOSGYL		
Dato: 22.03.2019		Ansvarlig: NOSIGN		
Målestokk: 1:500				Format: A1
Prinsippkisse: Moerveien: Midtre og søndre del				Sweco oppdragsnr.: 10208888
				Sweco oppdragsleder: Steinar Gylt
Tegningsstatus: _____				
Fagsjefin: Y			Tegningsnummer (bygg-el-fag-syst-type-leper): C003	Status: _____
				Rev: _____

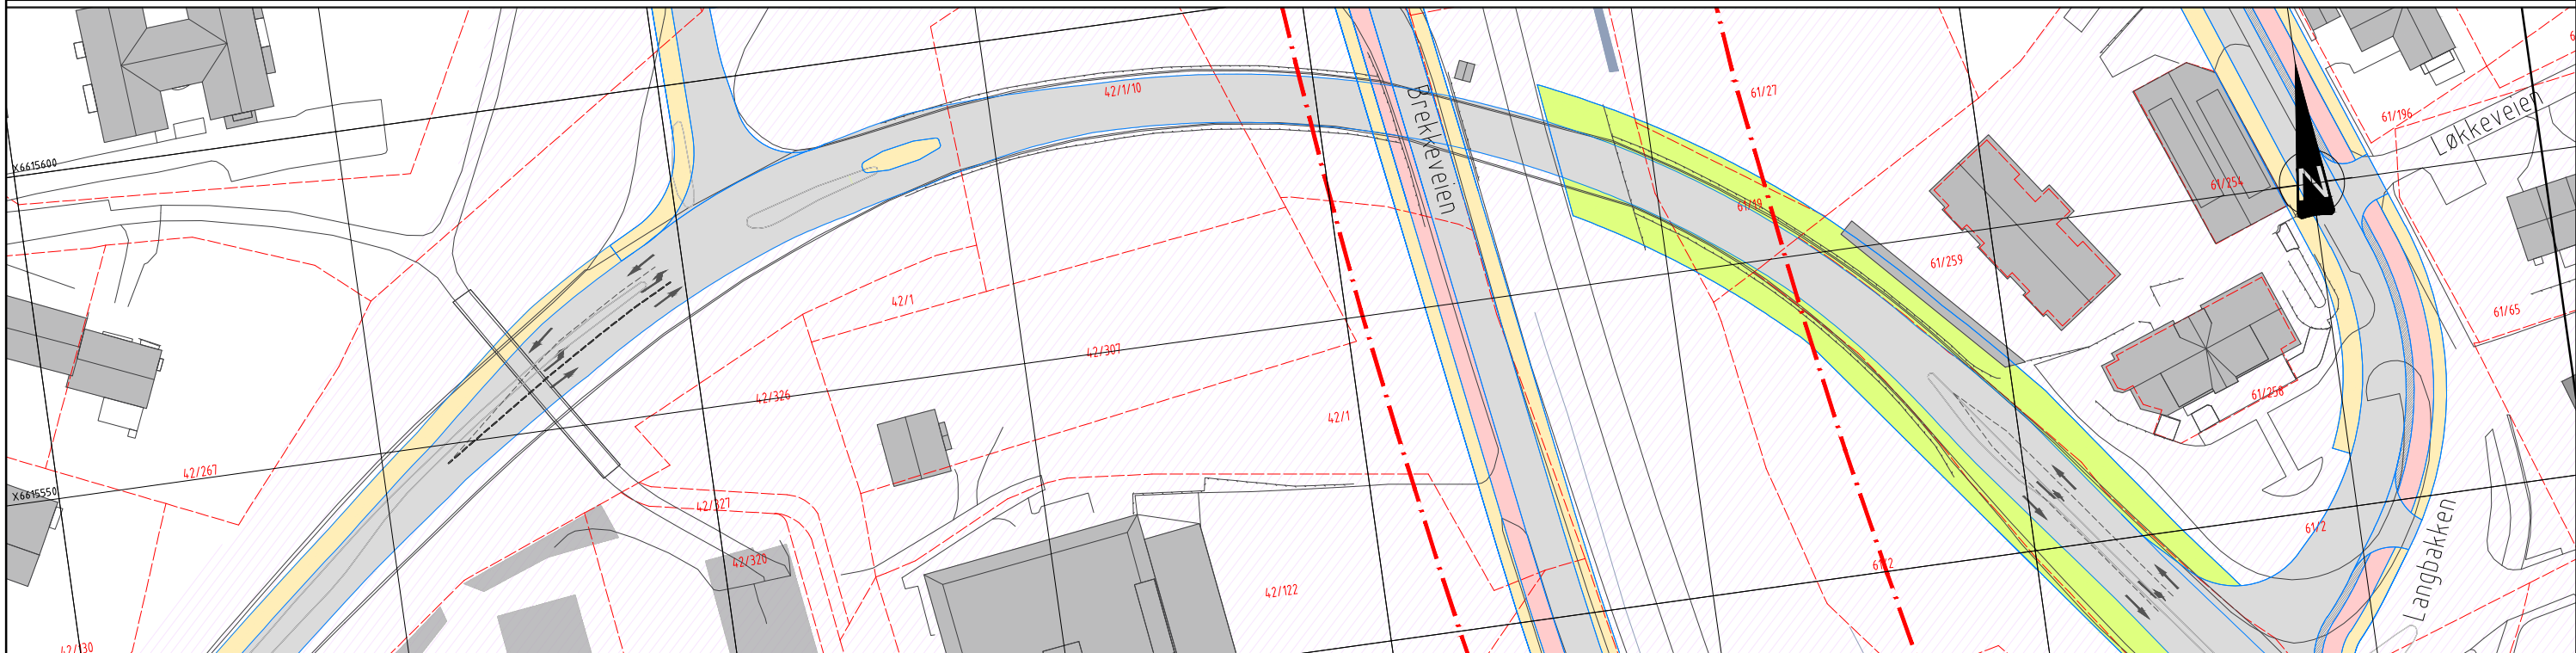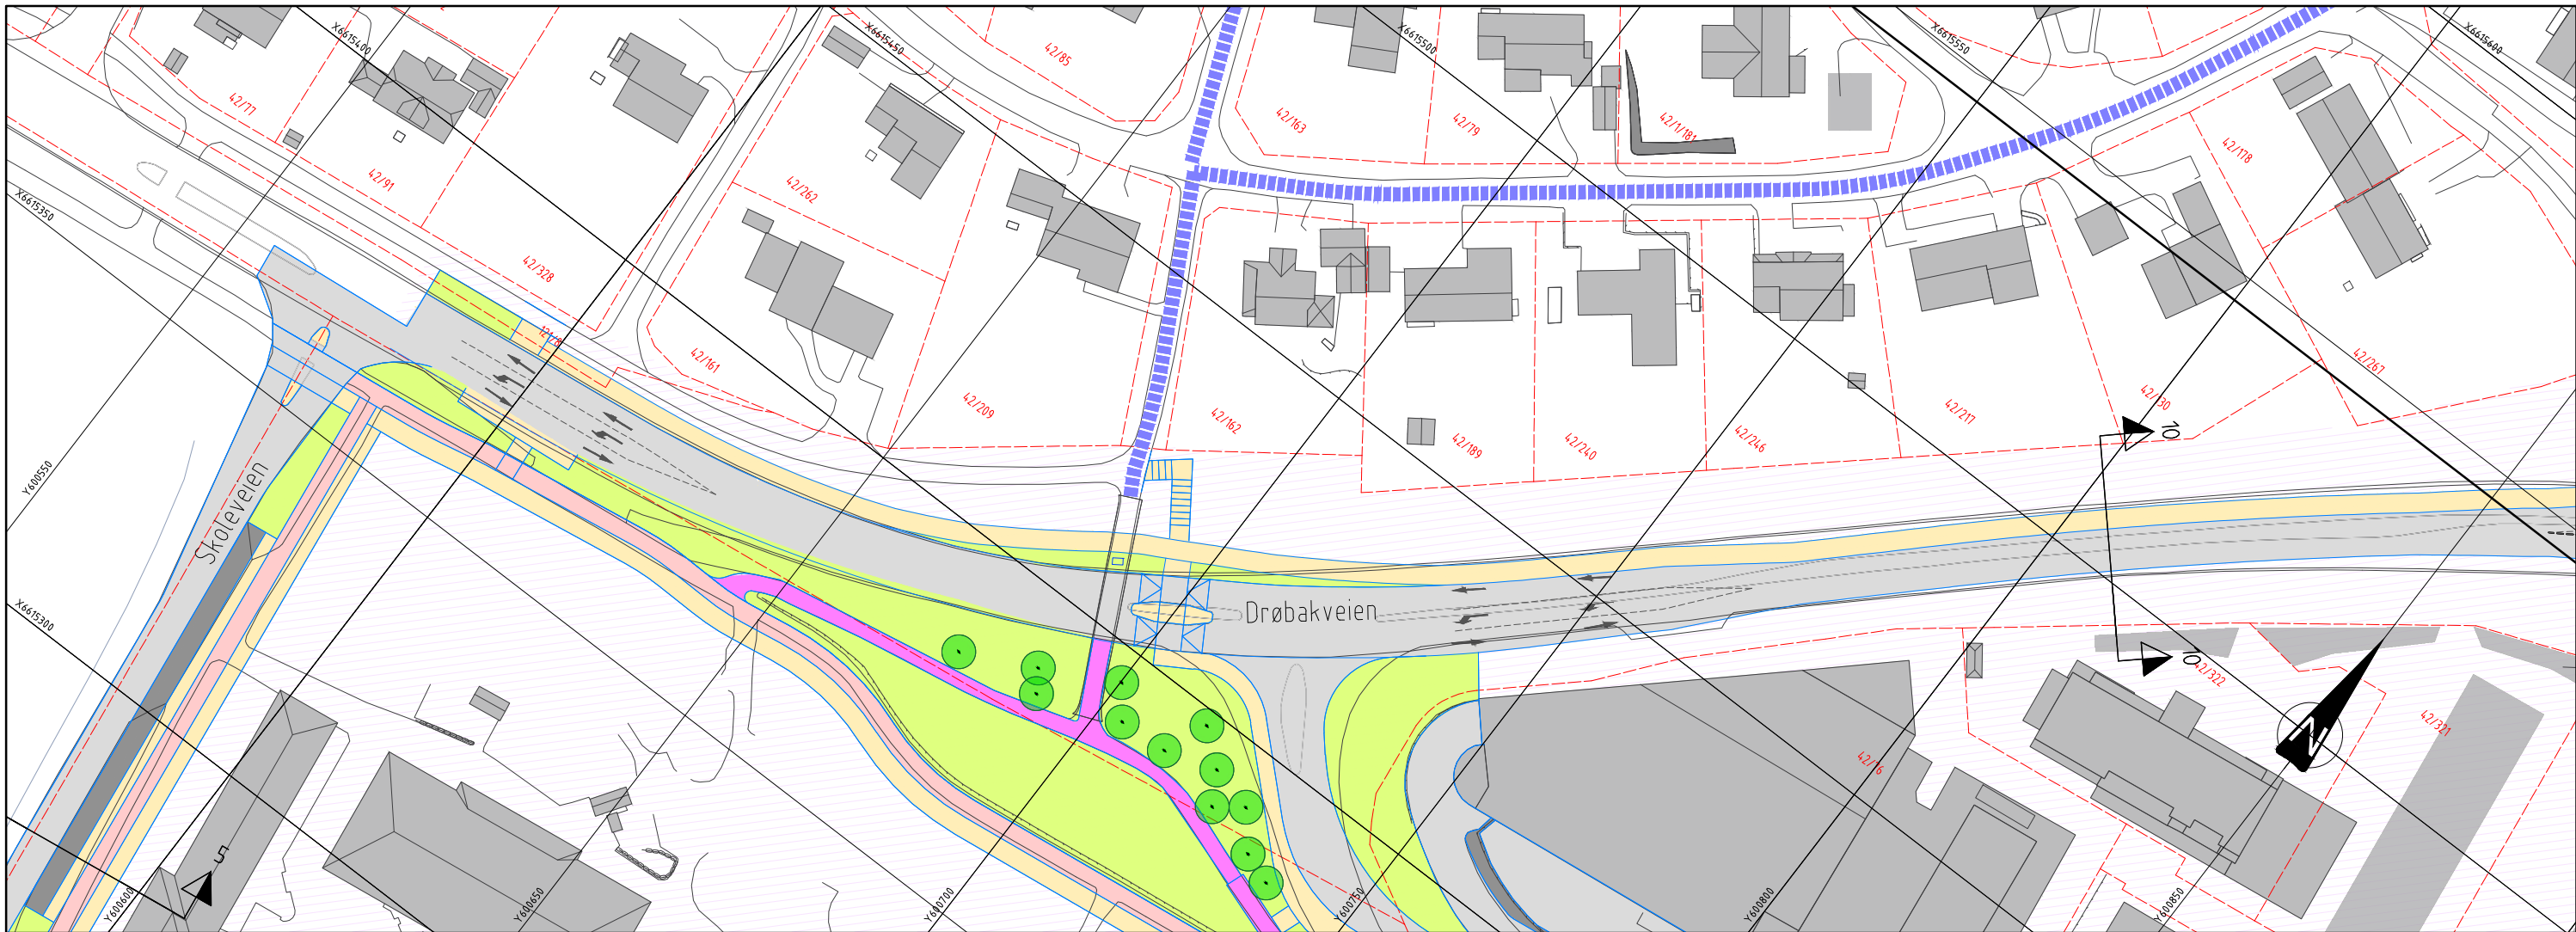

TEGNFORKLARING

- | | | | | | |
|--|-------------------|--|----------------|--|-----------------------|
| | Fortettingsområde | | Fortau | | Prosjektert kantlinje |
| | Kjørefelt | | Sykelvei/ gate | | Sikkerhetssone JBV |
| | Parkering | | GS-vei | | Sykelprioritert gate |
| | Rabatt | | Eks. trær | | |
| | Grøntareal | | Nye trær | | |
| | Hus må rives | | | | |

MERKNAD
 Snitthenvisning, se F-tegning

Rev	Endring	Utf	Kontroll	Dato
Oppdragsgiver	Ås kommune	Løst av	NOSIN	Kontroll av
Dato	22.03.2019	Ansvarlig	NOSIGN	
Format	1:500	Målestokk		
Format	A1	Sweco oppdragsnr.	10208888	
Sweco oppdragsleder	Steinar Gylt	Tegningsstatus		
Fagdisiplin	Tegningsnummer (bygg-el-fag-syst-type-lepenr)	Status	Rev.	
Y	C004			




TEGNFORKLARING

- | | | | | | |
|--|-------------------|--|-----------------|--|-----------------------|
| | Fortettingsområde | | Fortau | | Prosjektert kantlinje |
| | Kjørefelt | | Sykkelvei/ gate | | Sikkerhetssone JBV |
| | Parkering | | GS-vei | | Sykkelprioritert gate |
| | Rabatt | | Eks. trær | | |
| | Grøntareal | | Nye trær | | |
| | Hus må rives | | | | |

MERKNAD

- Snitthenvisning, se F-tegning

Rev	Endring	Utf	Kontroll	Dato
Oppdragsgiver		Ås kommune		
Løst av		NOSINV		
Kontrollert av		NOSGYL		
Dato		05.04.2019		
Ansvarlig		NOSIGN		
Målestokk		1:500		
Format		A1		
Sweco oppdragsnr.		10208888		
Sweco oppdragsleder		Steinar Gylt		
Tegningsstatus				
SWECO				
Fagsjefin	Tegningsnummer (bygg-ef-fag-syst-type-lepenr)	Status	Rev.	
Y	C005			

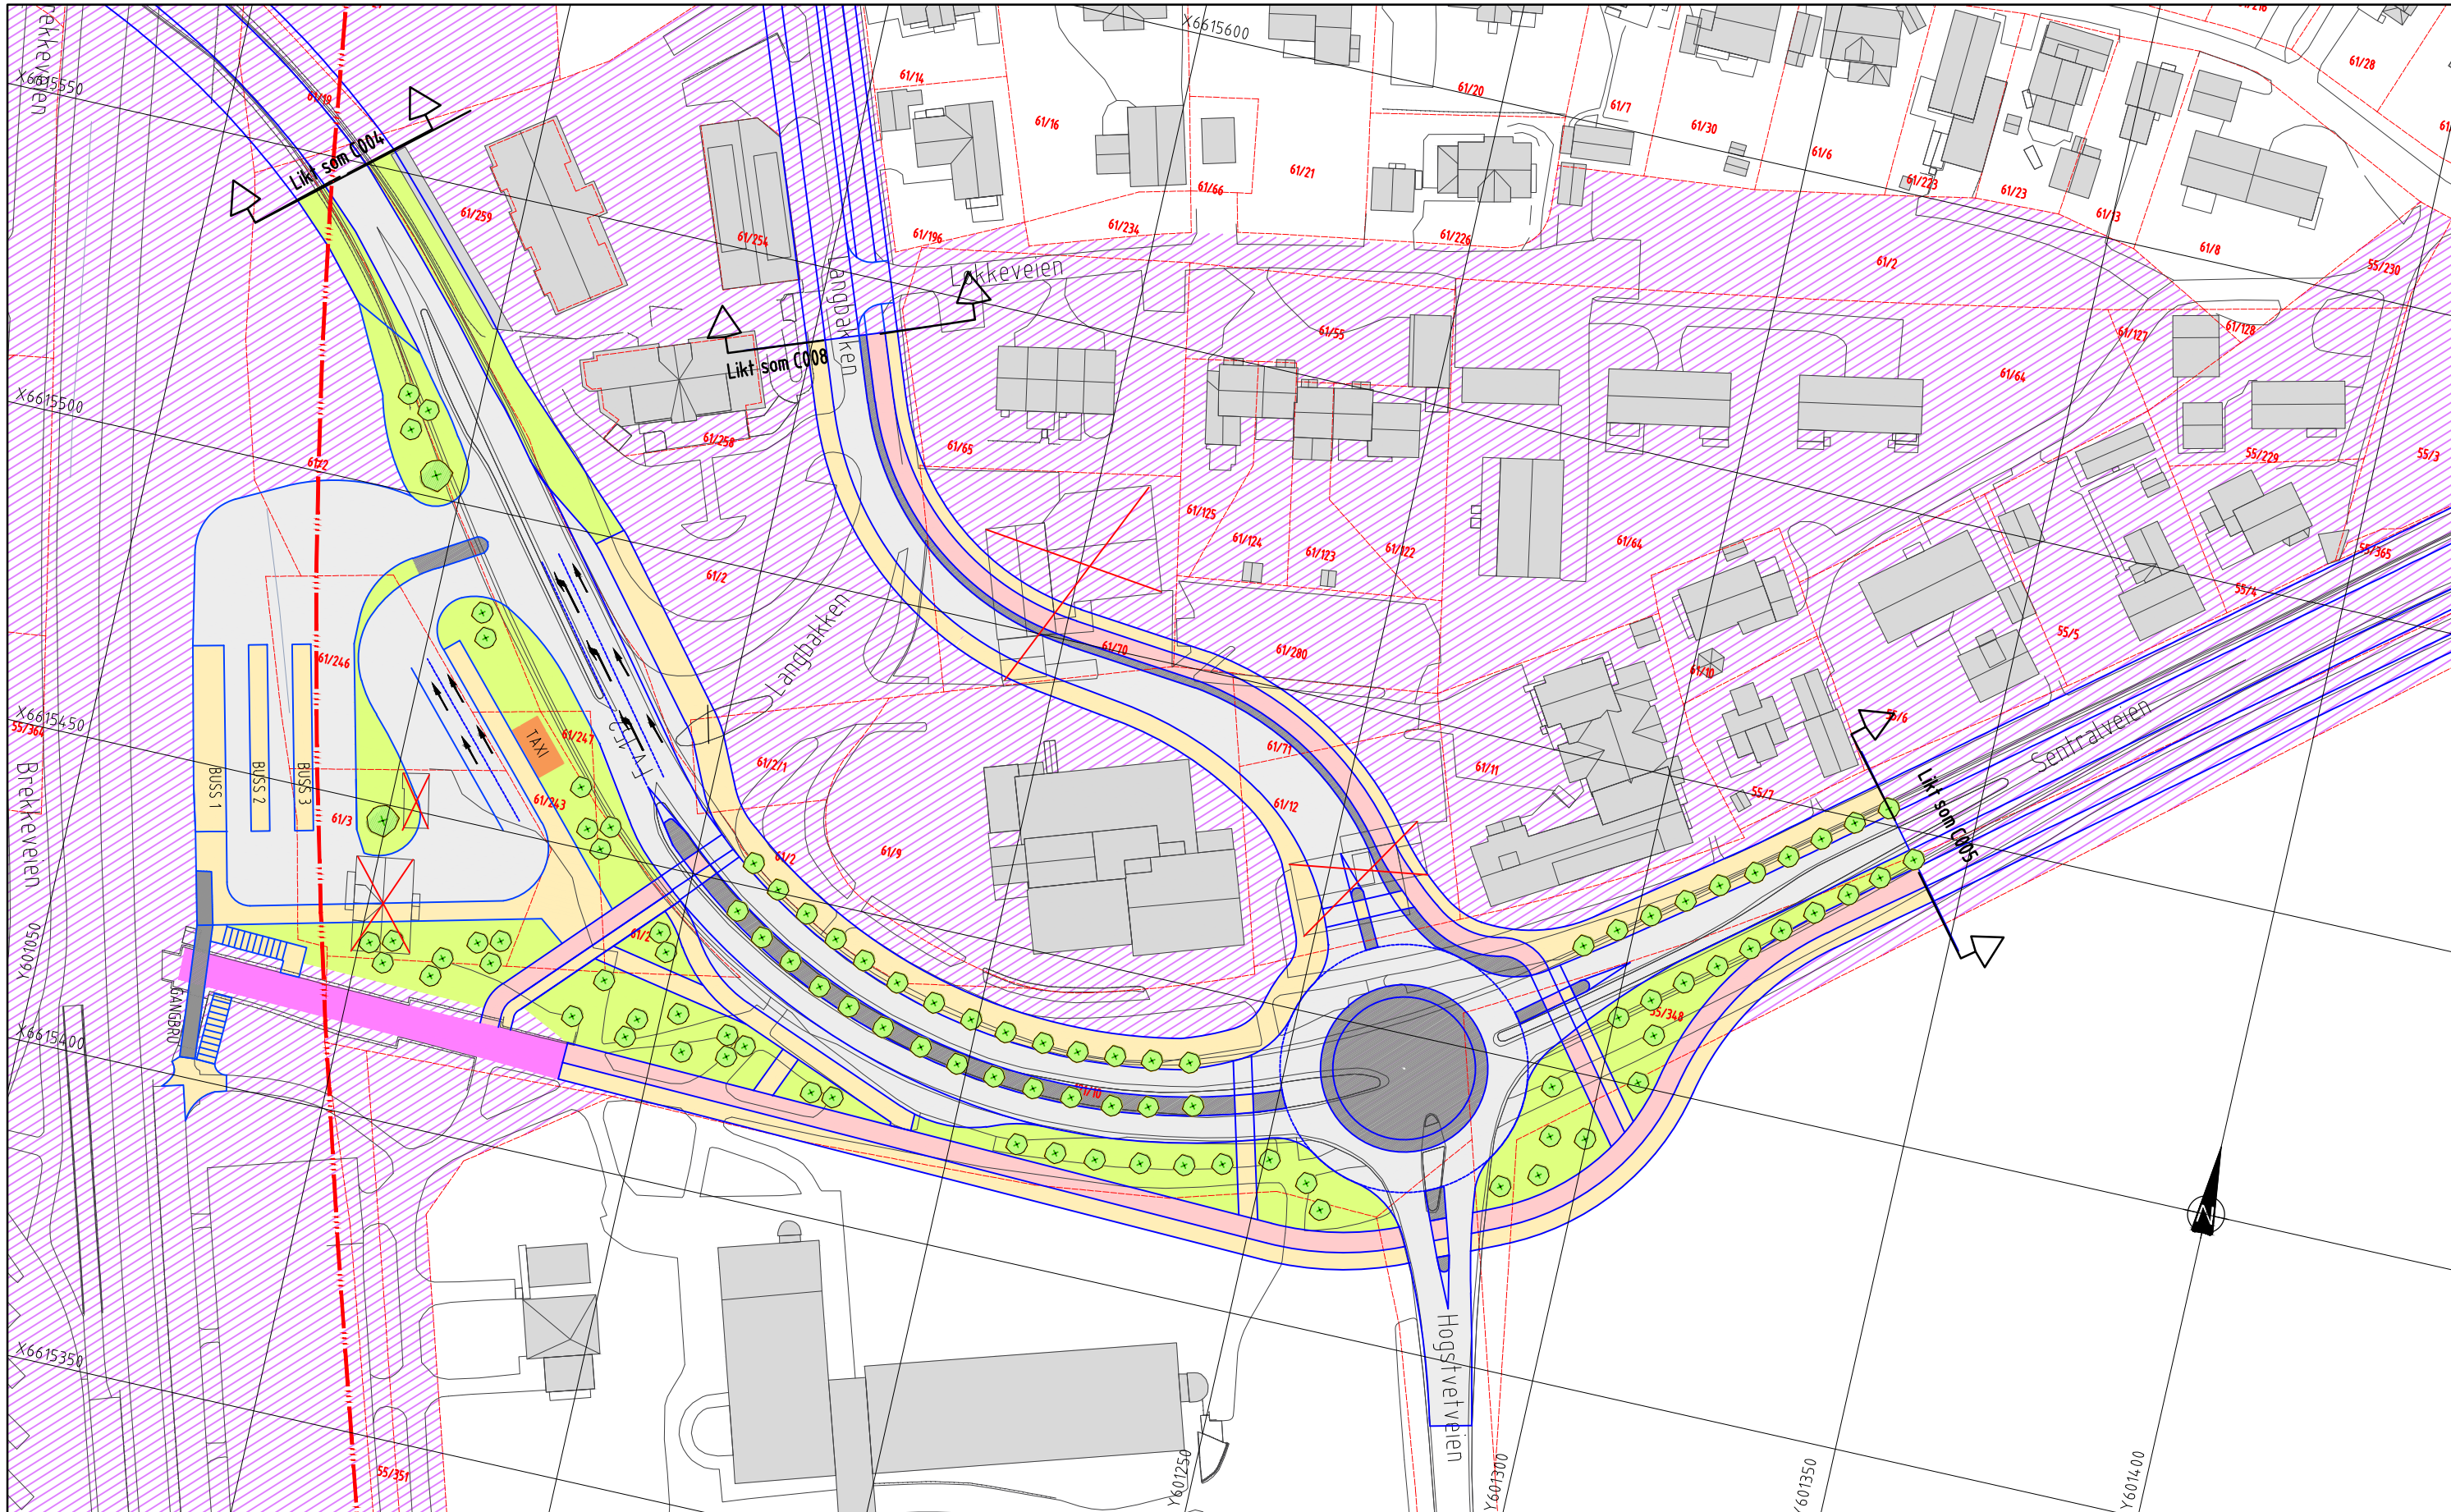

TEGNFORKLARING

- | | | | | | |
|--|-------------------|--|-----------------|--|-----------------------|
| | Fortettingsområde | | Fortau | | Prosjektert kantlinje |
| | Kjørefelt | | Sykkelvei/ gate | | Sikkerhetssone JBV |
| | Parkering | | GS-vei | | Sykkelprioritert gate |
| | Rabatt | | Eks. trær | | |
| | Grøntareal | | Nye trær | | |
| | Hus må rives | | | | |

MERKNAD
 Snitthensvisning, se F-tegning

Rev	Endring	Ut	Kontr.	Dato
Oppdragsgiver		Løst av		Kontr. av
Ås kommune		NOKOLS		NOSGYL
Tittel		Dato		Ansvarlig
Utredning for gatenett i Ås		05.04.2019		NOSIGN
Prinsippkisse		Målestokk		1:500
Fv. 152, Delstrekning øst,		Format		A1
Alternativ 2: Rundkjøring		Sweco oppdragsnr.		10208888
		Sweco oppdragsleder		Steinar Gylt
		Tegningsstatus		
SWECO		Fagdisiplin		Y
		Tegningsnummer (bygg-et-fag-syst-type-lepenr)		C006
		Status		
		Rev.		





TEGNFORKLARING

- | | | | | | |
|--|-------------------|--|----------------|--|-----------------------|
| | Fortetningsområde | | Fortau | | Prosjektert kantlinje |
| | Kjørefelt | | Sykelvei/ gate | | Sikkerhetssone JBV |
| | Parkering | | GS-vei | | Sykelprioritert gate |
| | Rabatt | | Eks. trær | | |
| | Grøntareal | | Nye trær | | |
| | Hus må rives | | | | |

MERKNAD
 Snittthensvisning, se F-tegning

Rev	Endring	Utf	Kontr.	Dato
Oppdragsgiver		Løft av		Kontr. av
Ås kommune		NOKOLS		NOSGYL
Tittel		Dato		Ansvarlig
Utredning for gatenett i Ås		05.04.2019		NOSIGN
Prinsippkisse		Målestokk		1:250
Fv. 152, Delstrekning øst,		Format		A1
Alternativ 3: Lyskryss i Hogstvetveien		Sweco oppdragsnr.		10208888
		Sweco oppdragsleder		Steinar Gylt
		Tegningsstatus		
Fagdisiplin		Tegningsnummer (bygg-et-lag-syst-type-lepenr)		Status
Y		C007		Rev.

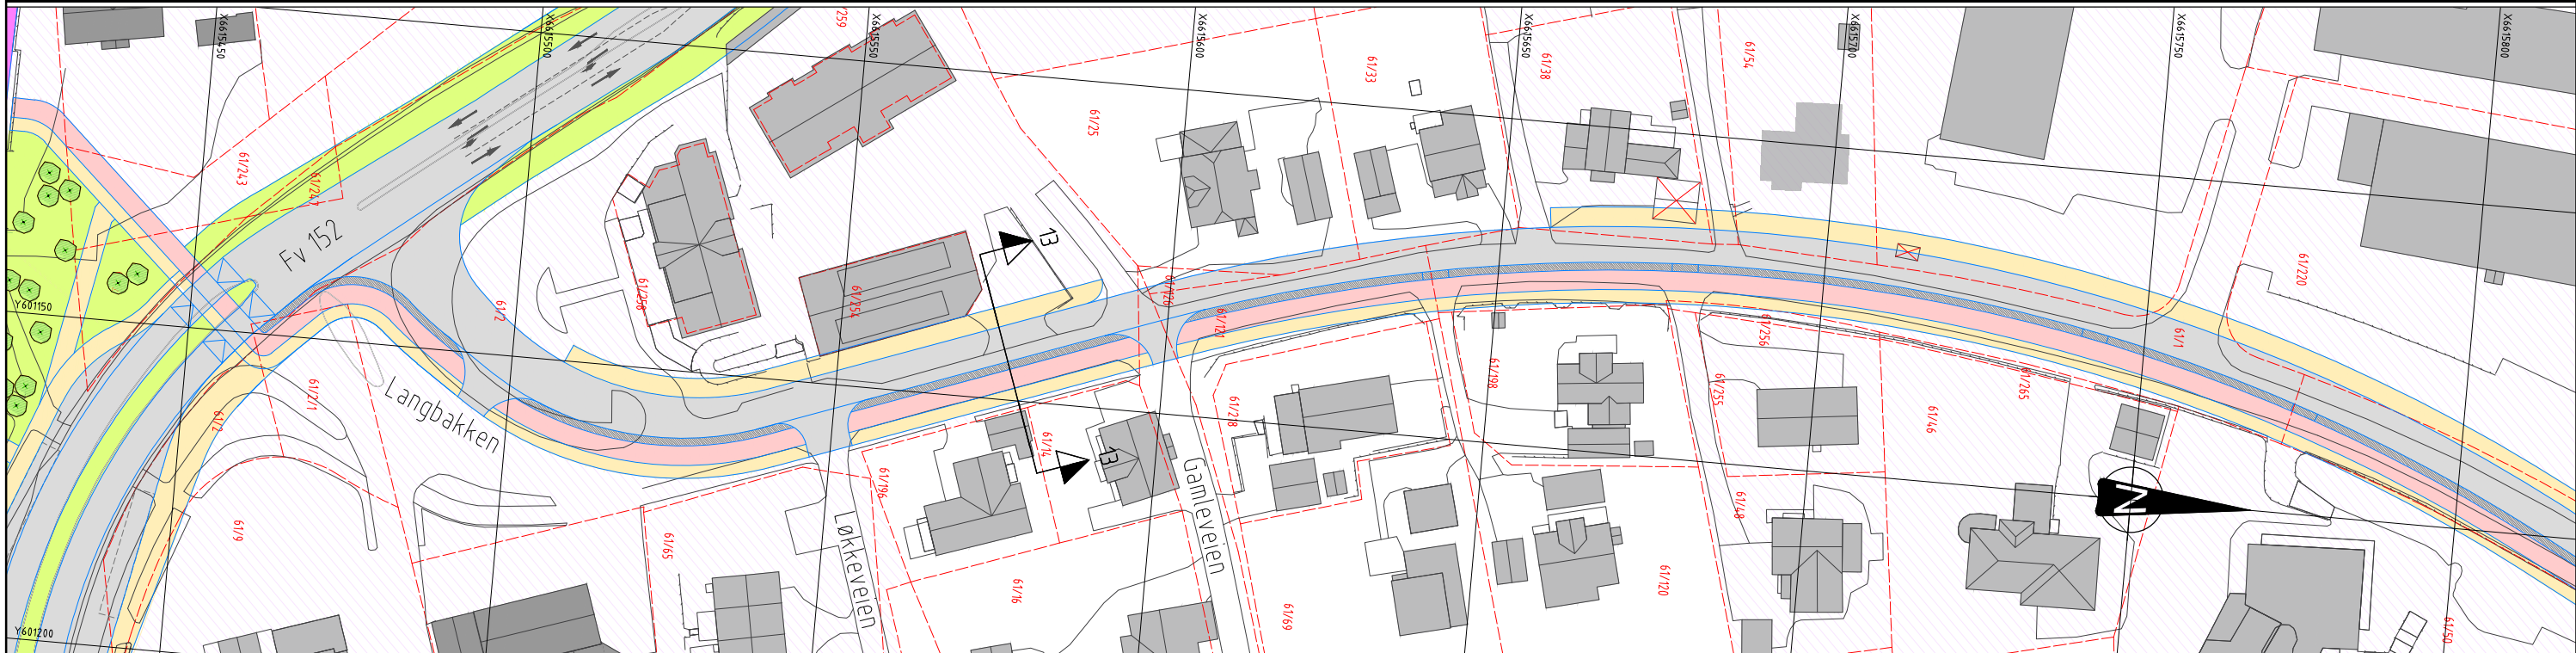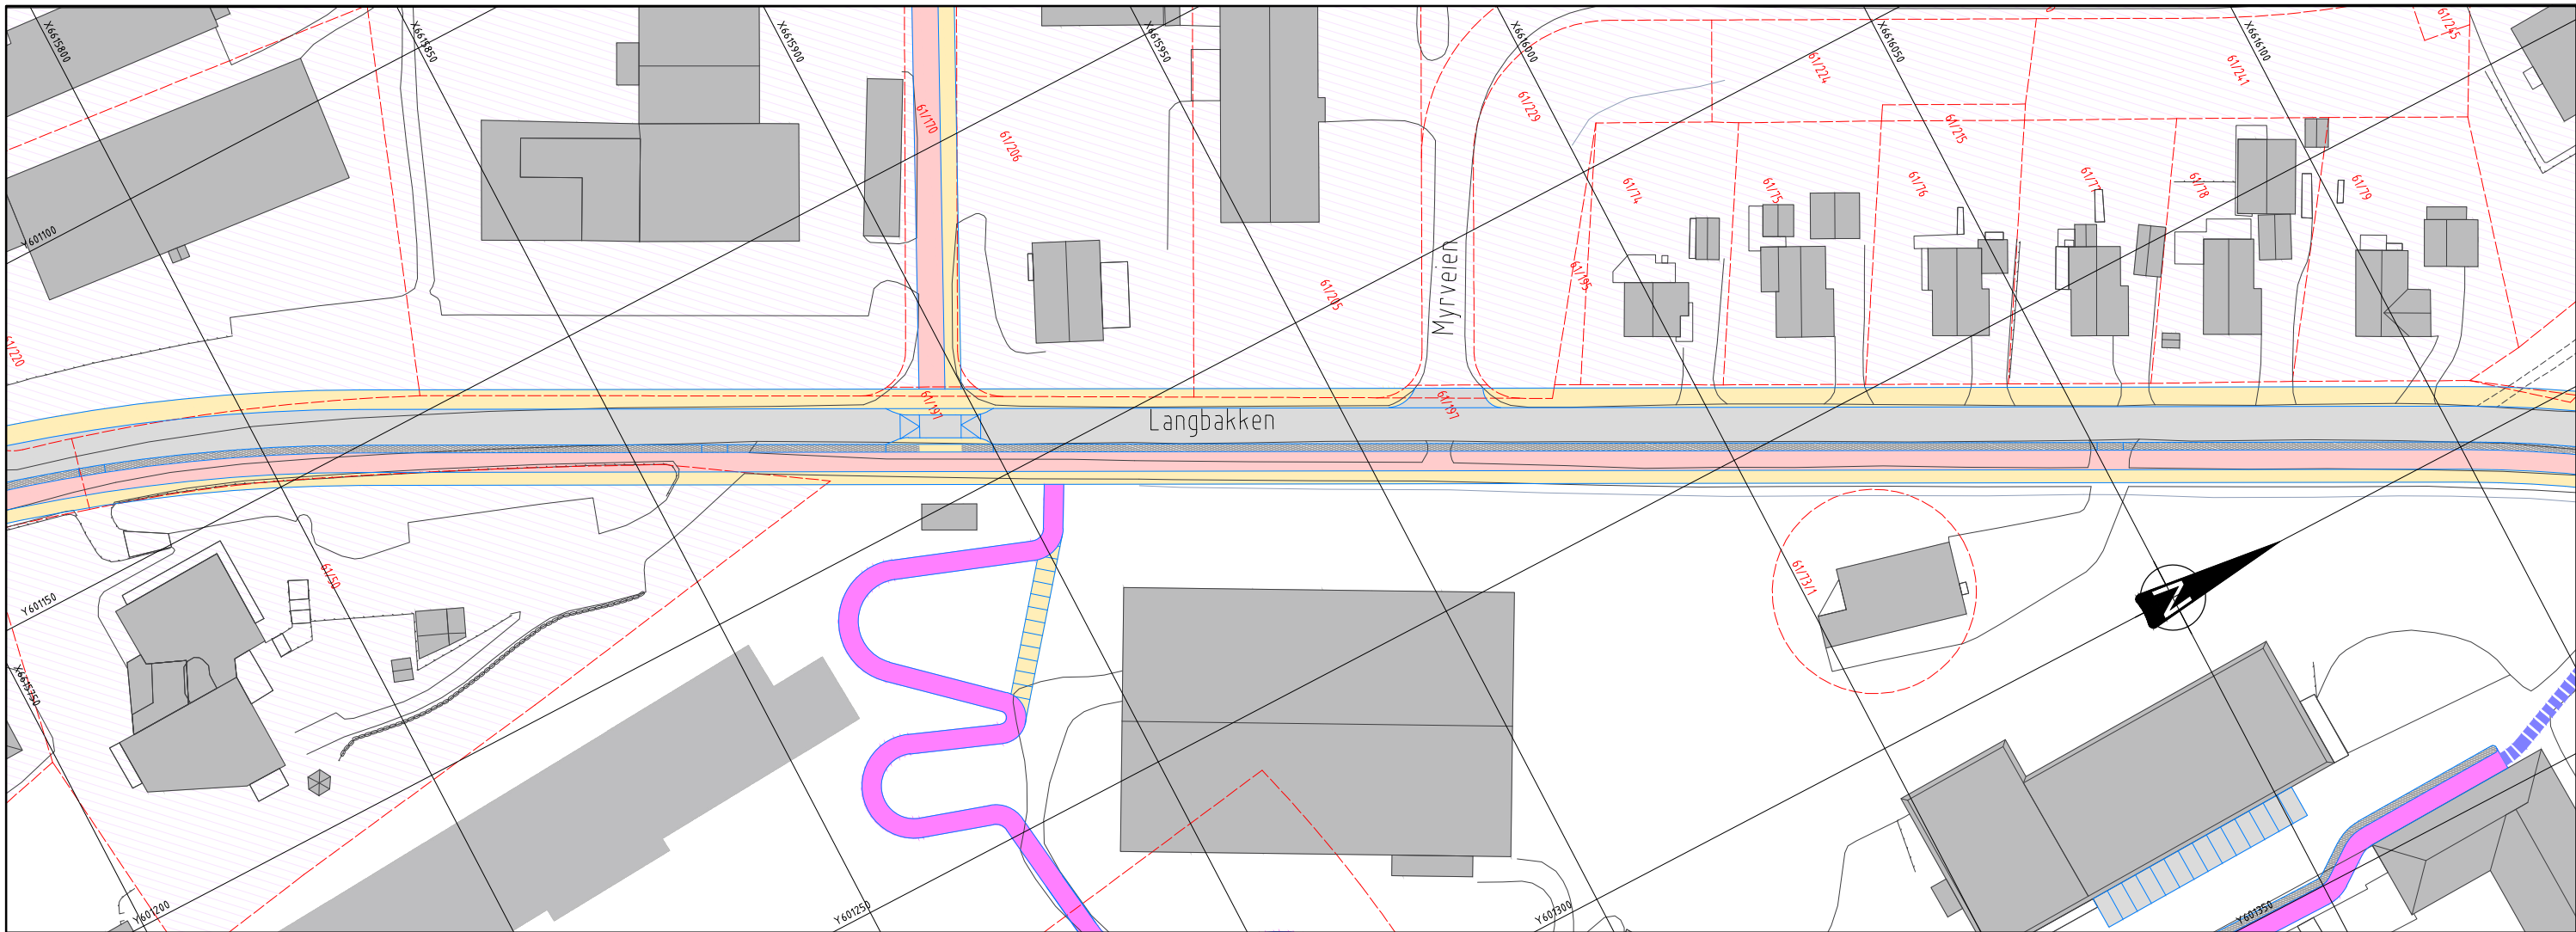

TEGNFORKLARING


- | | | | | | |
|--|-------------------|--|----------------|--|-----------------------|
| | Fortettingsområde | | Fortau | | Prosjektert kantlinje |
| | Kjørefelt | | Sykelvei/ gate | | Sikkerhetssone JBV |
| | Parkering | | GS-vei | | Sykelprioritert gate |
| | Rabatt | | Eks. trær | | |
| | Grøntareal | | Nye trær | | |
| | Hus må rives | | | | |

MERKNAD

- Snitthenvisning, se F-tegning

Rev	Endring	Utf	Kontroll	Dato
Oppdragsgiver	Ås kommune		Løst av	Kontroll av
			NOSINV	NOSGYL
Dato	05.04.2019		Ansvarlig	NOSIGN
Målestokk	1:500		Format	A1
Tittel		Utredning for gatenett i Ås		
Prinsippkisse		Sweco oppdragsnr. 10208888		
Langbakken syd		Sweco oppdragsleder Steinar Gylt		
Tegningsstatus		Tegningsstatus		
Fagdisiplin		Tegningsnummer (bygg-el-fag-syst-type-lepenr)		Status
Y	C008		Rev.	



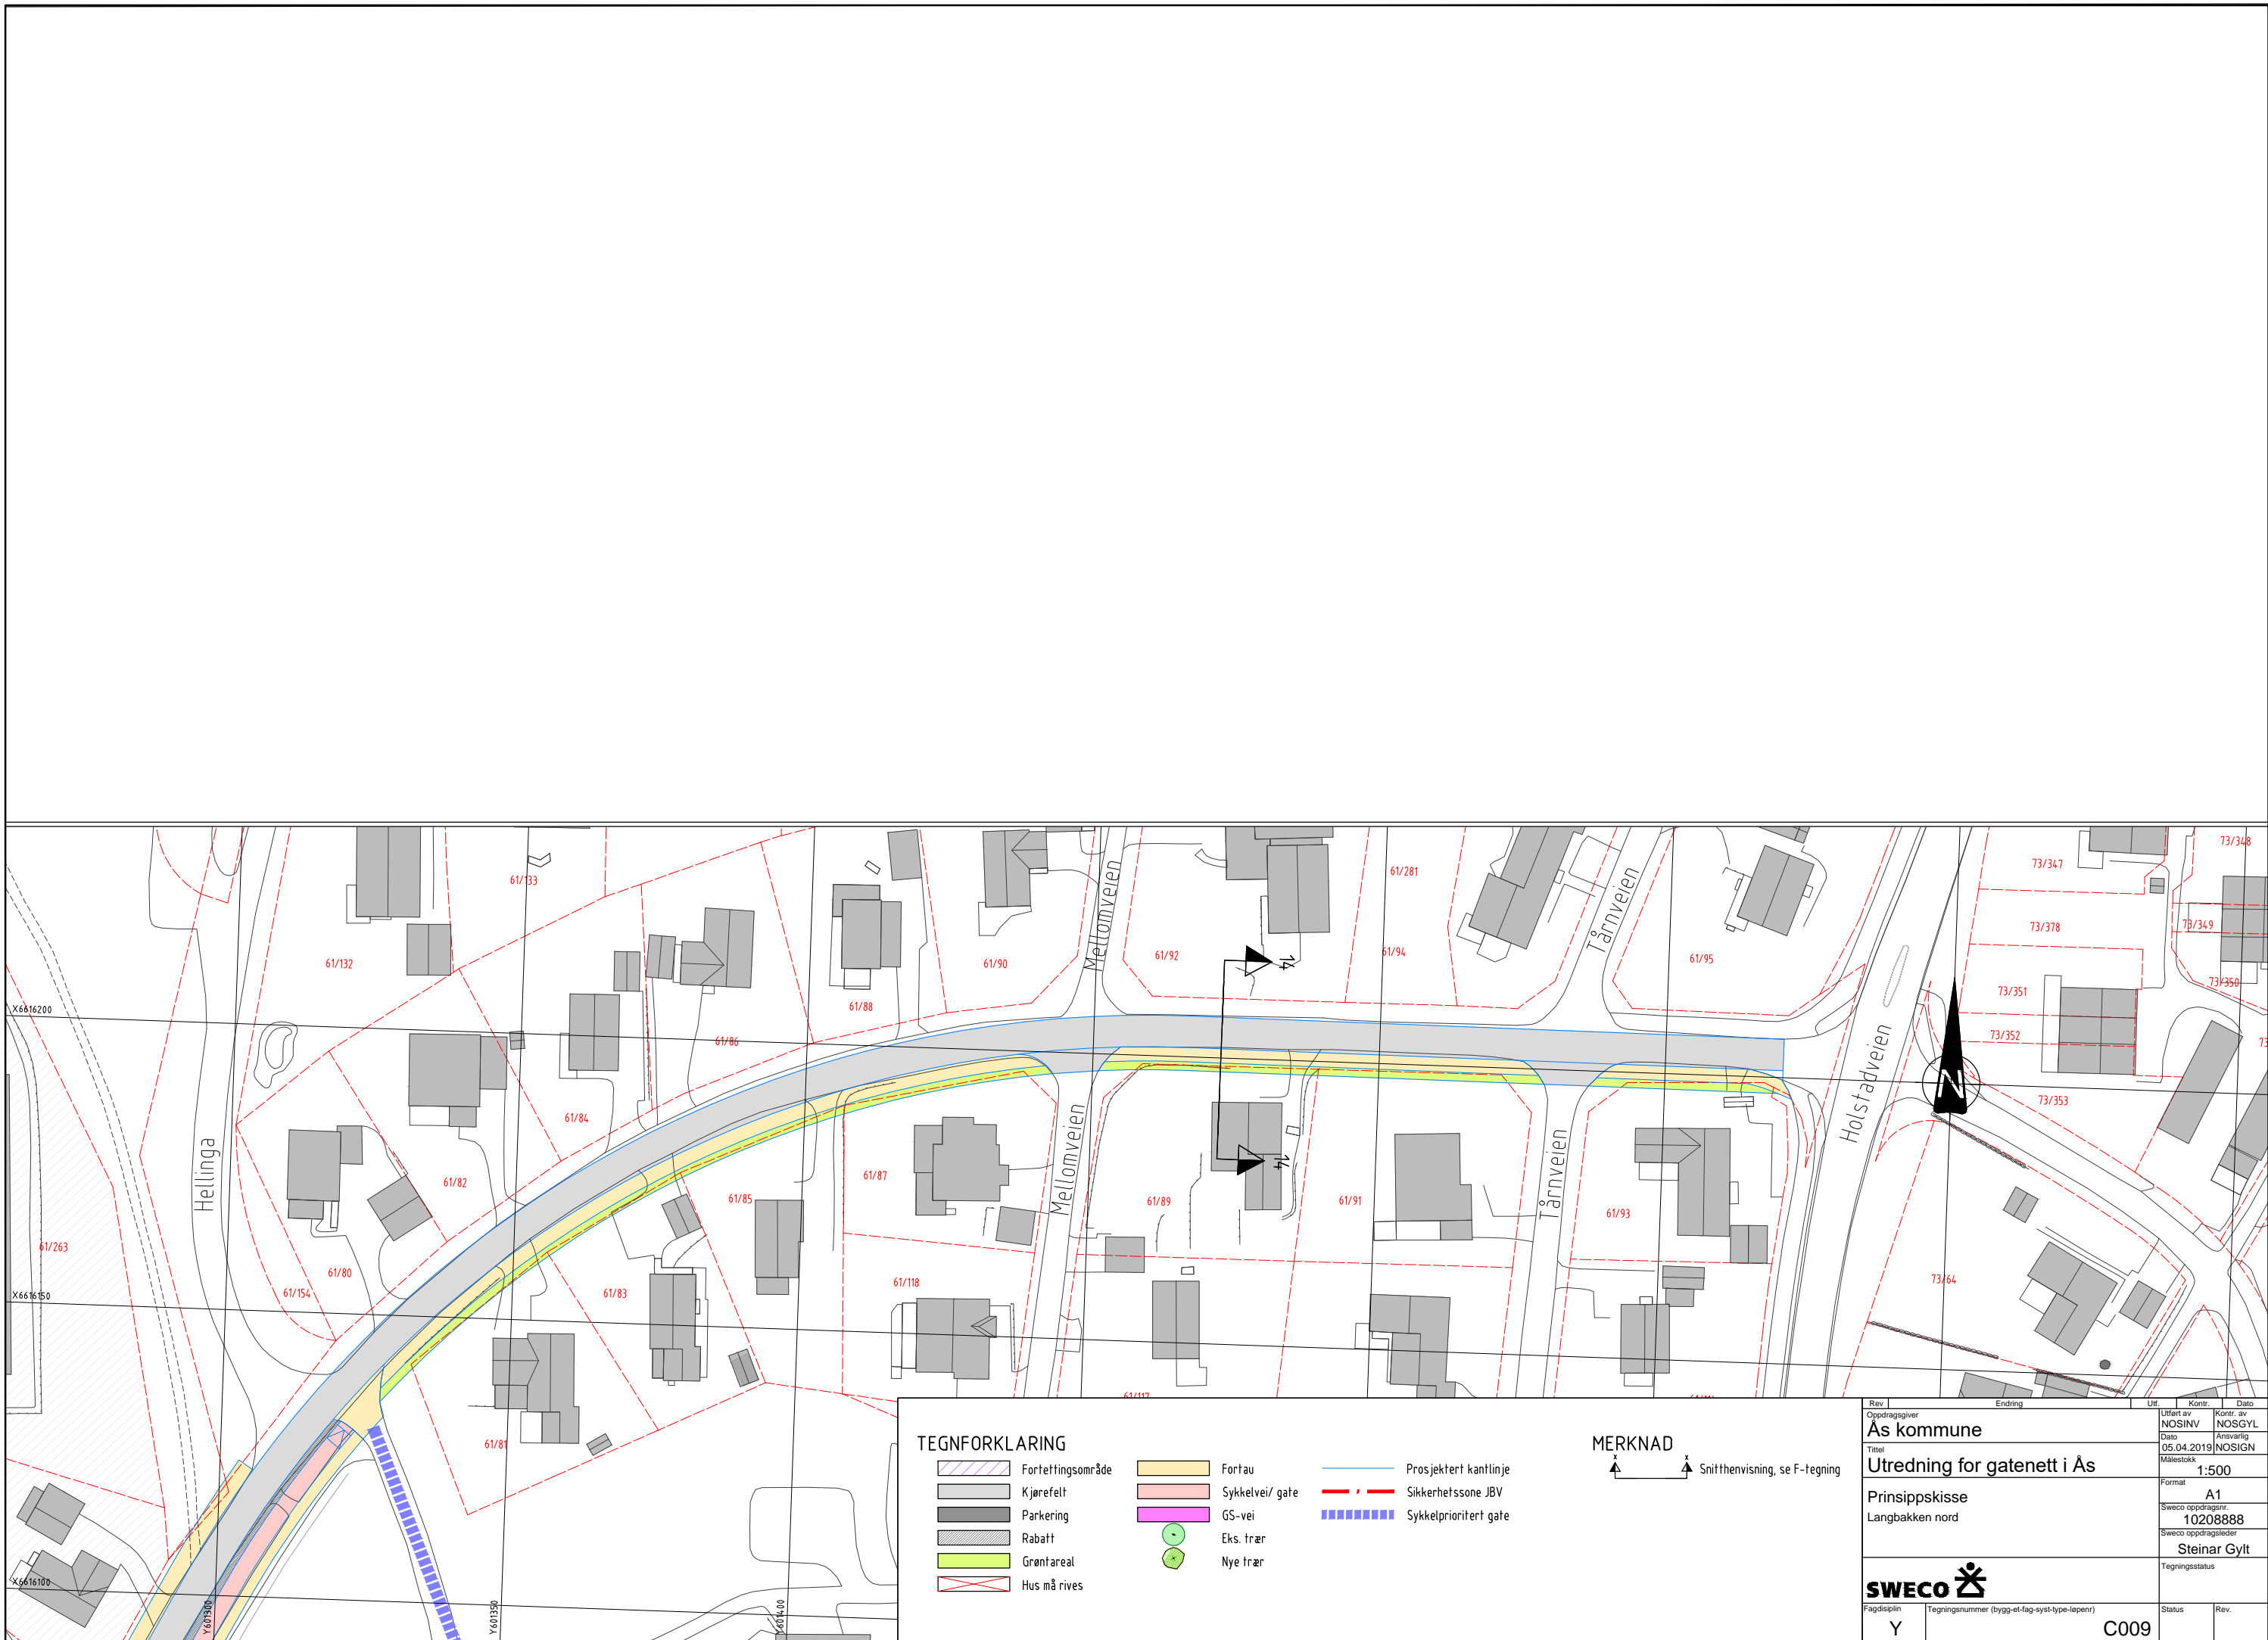



TEGNFORKLARING

- | | | | | | |
|--|-------------------|--|-----------------|--|-----------------------|
| | Fortettingsområde | | Fortau | | Prosjektert kantlinje |
| | Kjørefelt | | Sykkelvei/ gate | | Sikkerhetssone JBV |
| | Parkering | | GS-vei | | Sykkelprioritert gate |
| | Rabatt | | Eks. trær | | |
| | Grøntareal | | Nye trær | | |
| | Hus må rives | | | | |

MERKNAD
 Snitthenvisning, se F-tegning

Rev	Endring	Ut	Kont.	Dato
Oppdragsgiver		Ås kommune		
Løst av	Kont. av	1:500		
NOSINV	NOSGYL	A1		
Tittel		Utredning for gatenett i Ås		
Dato	Ansvarlig	10208888		
05.04.2019	NOSIGN	Steinar Gylt		
Målestokk	Tegningsstatus			
Fagsjefin		Tegningsnummer (bygg-el-fag-syst-type-lepenr)		
Y	C009		Status	Rev.



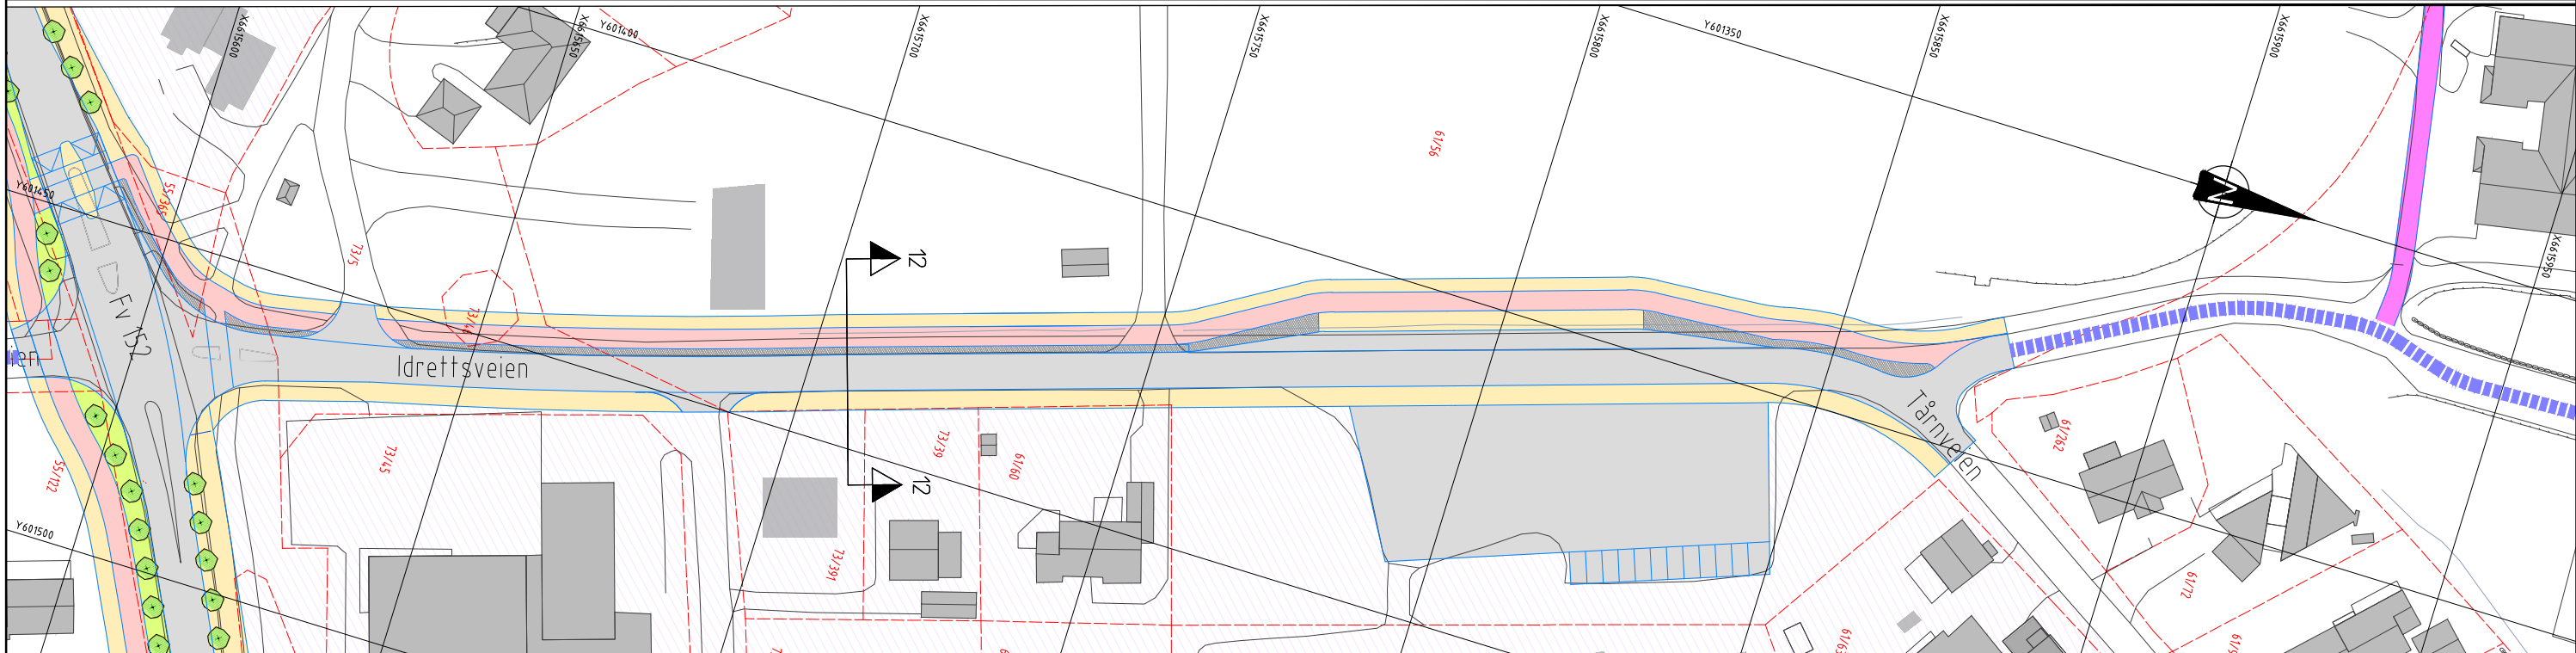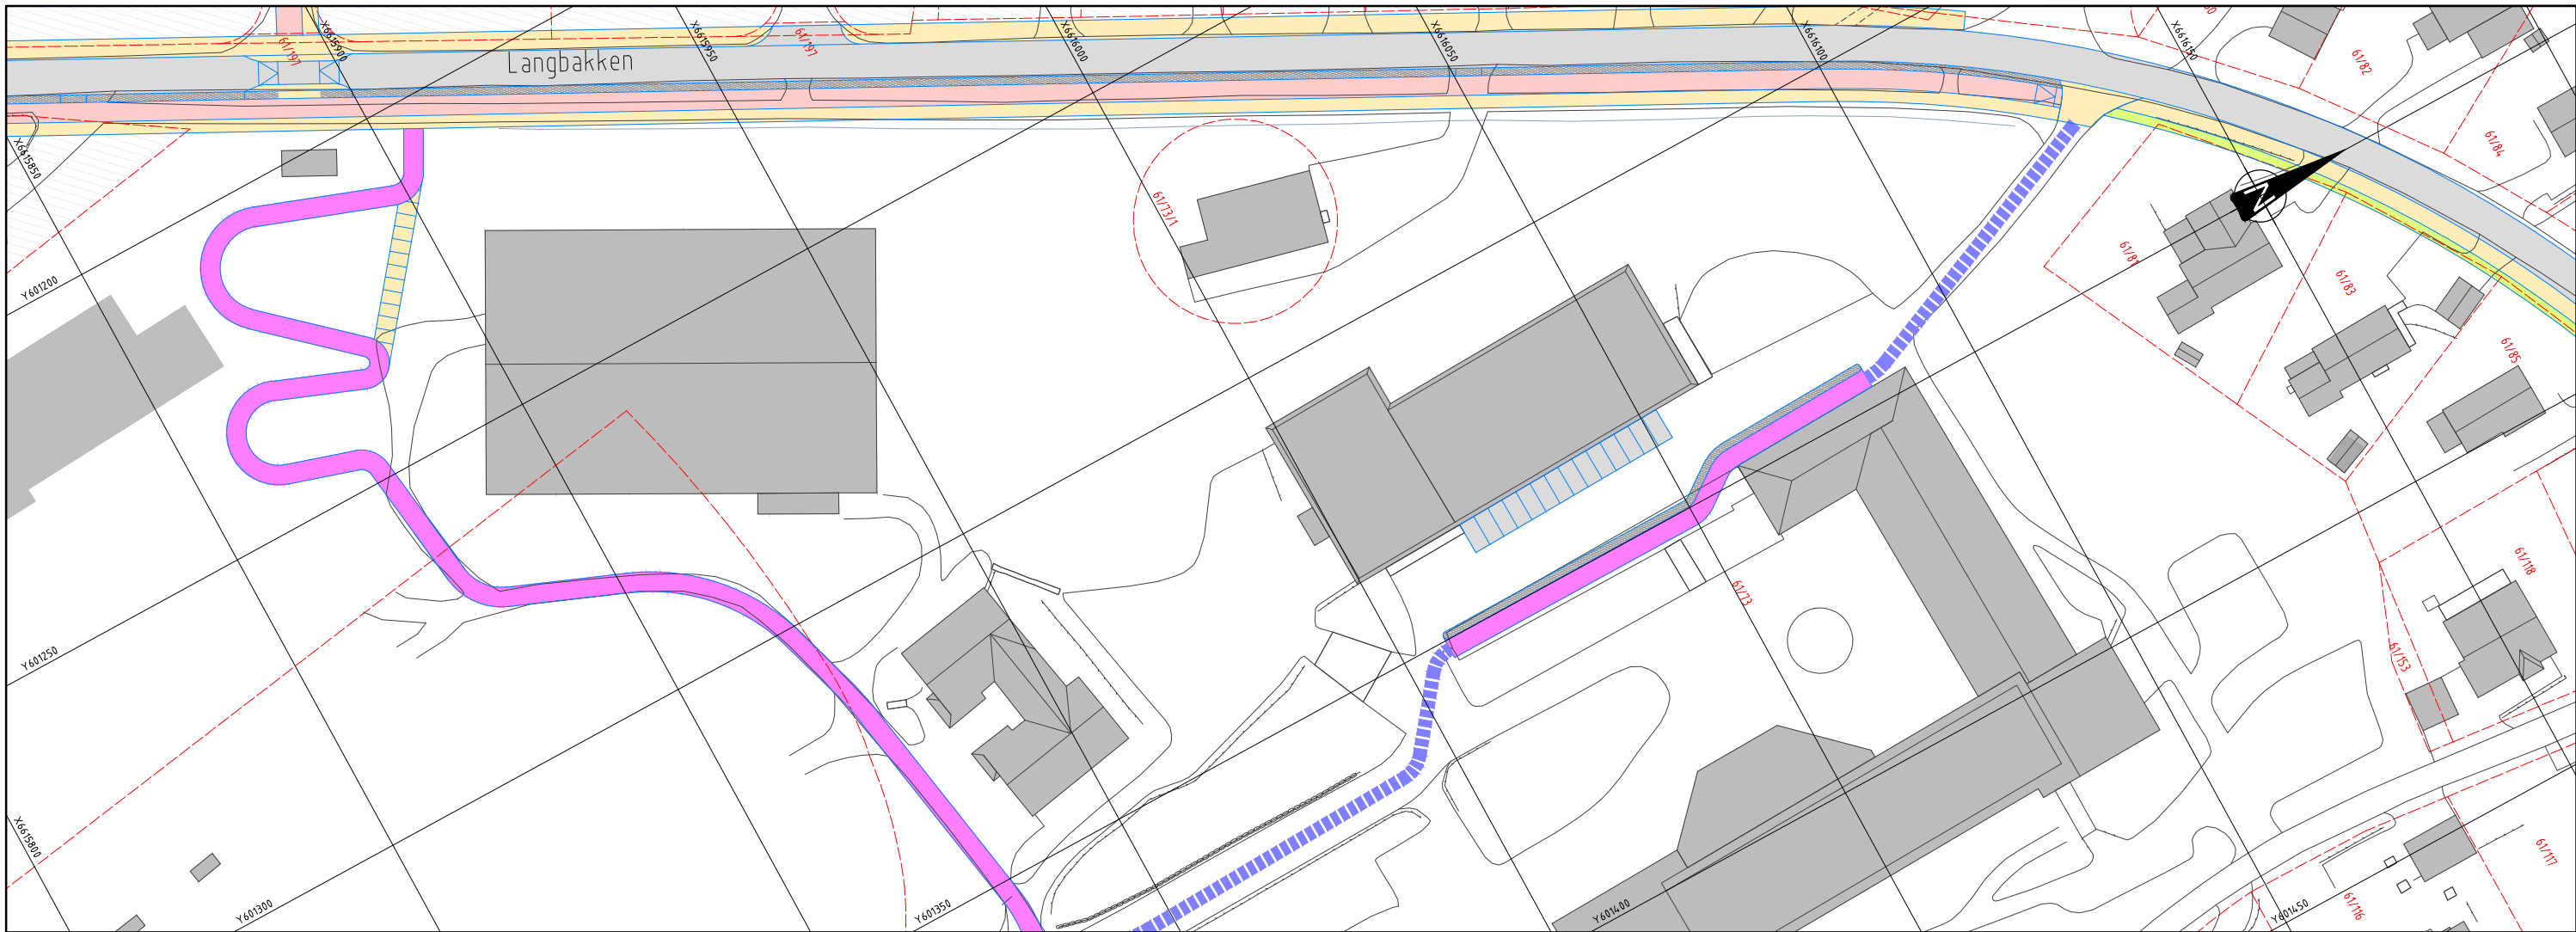


TEGNFORKLARING

- | | | | | | |
|--|-------------------|--|----------------|--|-----------------------|
| | Fortettingsområde | | Fortau | | Prosjektert kantlinje |
| | Kjørefelt | | Sykelvei/ gate | | Sikkerhetssone JBV |
| | Parkering | | GS-vei | | Sykelprioritert gate |
| | Rabatt | | Eks. trær | | |
| | Grøntareal | | Nye trær | | |
| | Hus må rives | | | | |

MERKNAD

- Snitthenvisning, se F-tegning

Rev	Endring	Utf	Kontroll	Dato
Oppdragsgiver	As kommune			
Løst av	NOSINV	Kontroll av	NOSGYL	
Dato	05.04.2019	Ansvarlig	NOSIGN	
Målestokk	1:500			
Format	A1			
Sweco oppdragsnr.	10208888			
Sweco oppdragsleder	Steinar Gylt			
Tegningsstatus				
Fagdisiplin	Tegningsnummer (bygg-ell-fag-syst-type-lepenr)	Status	Rev.	
Y	C010			

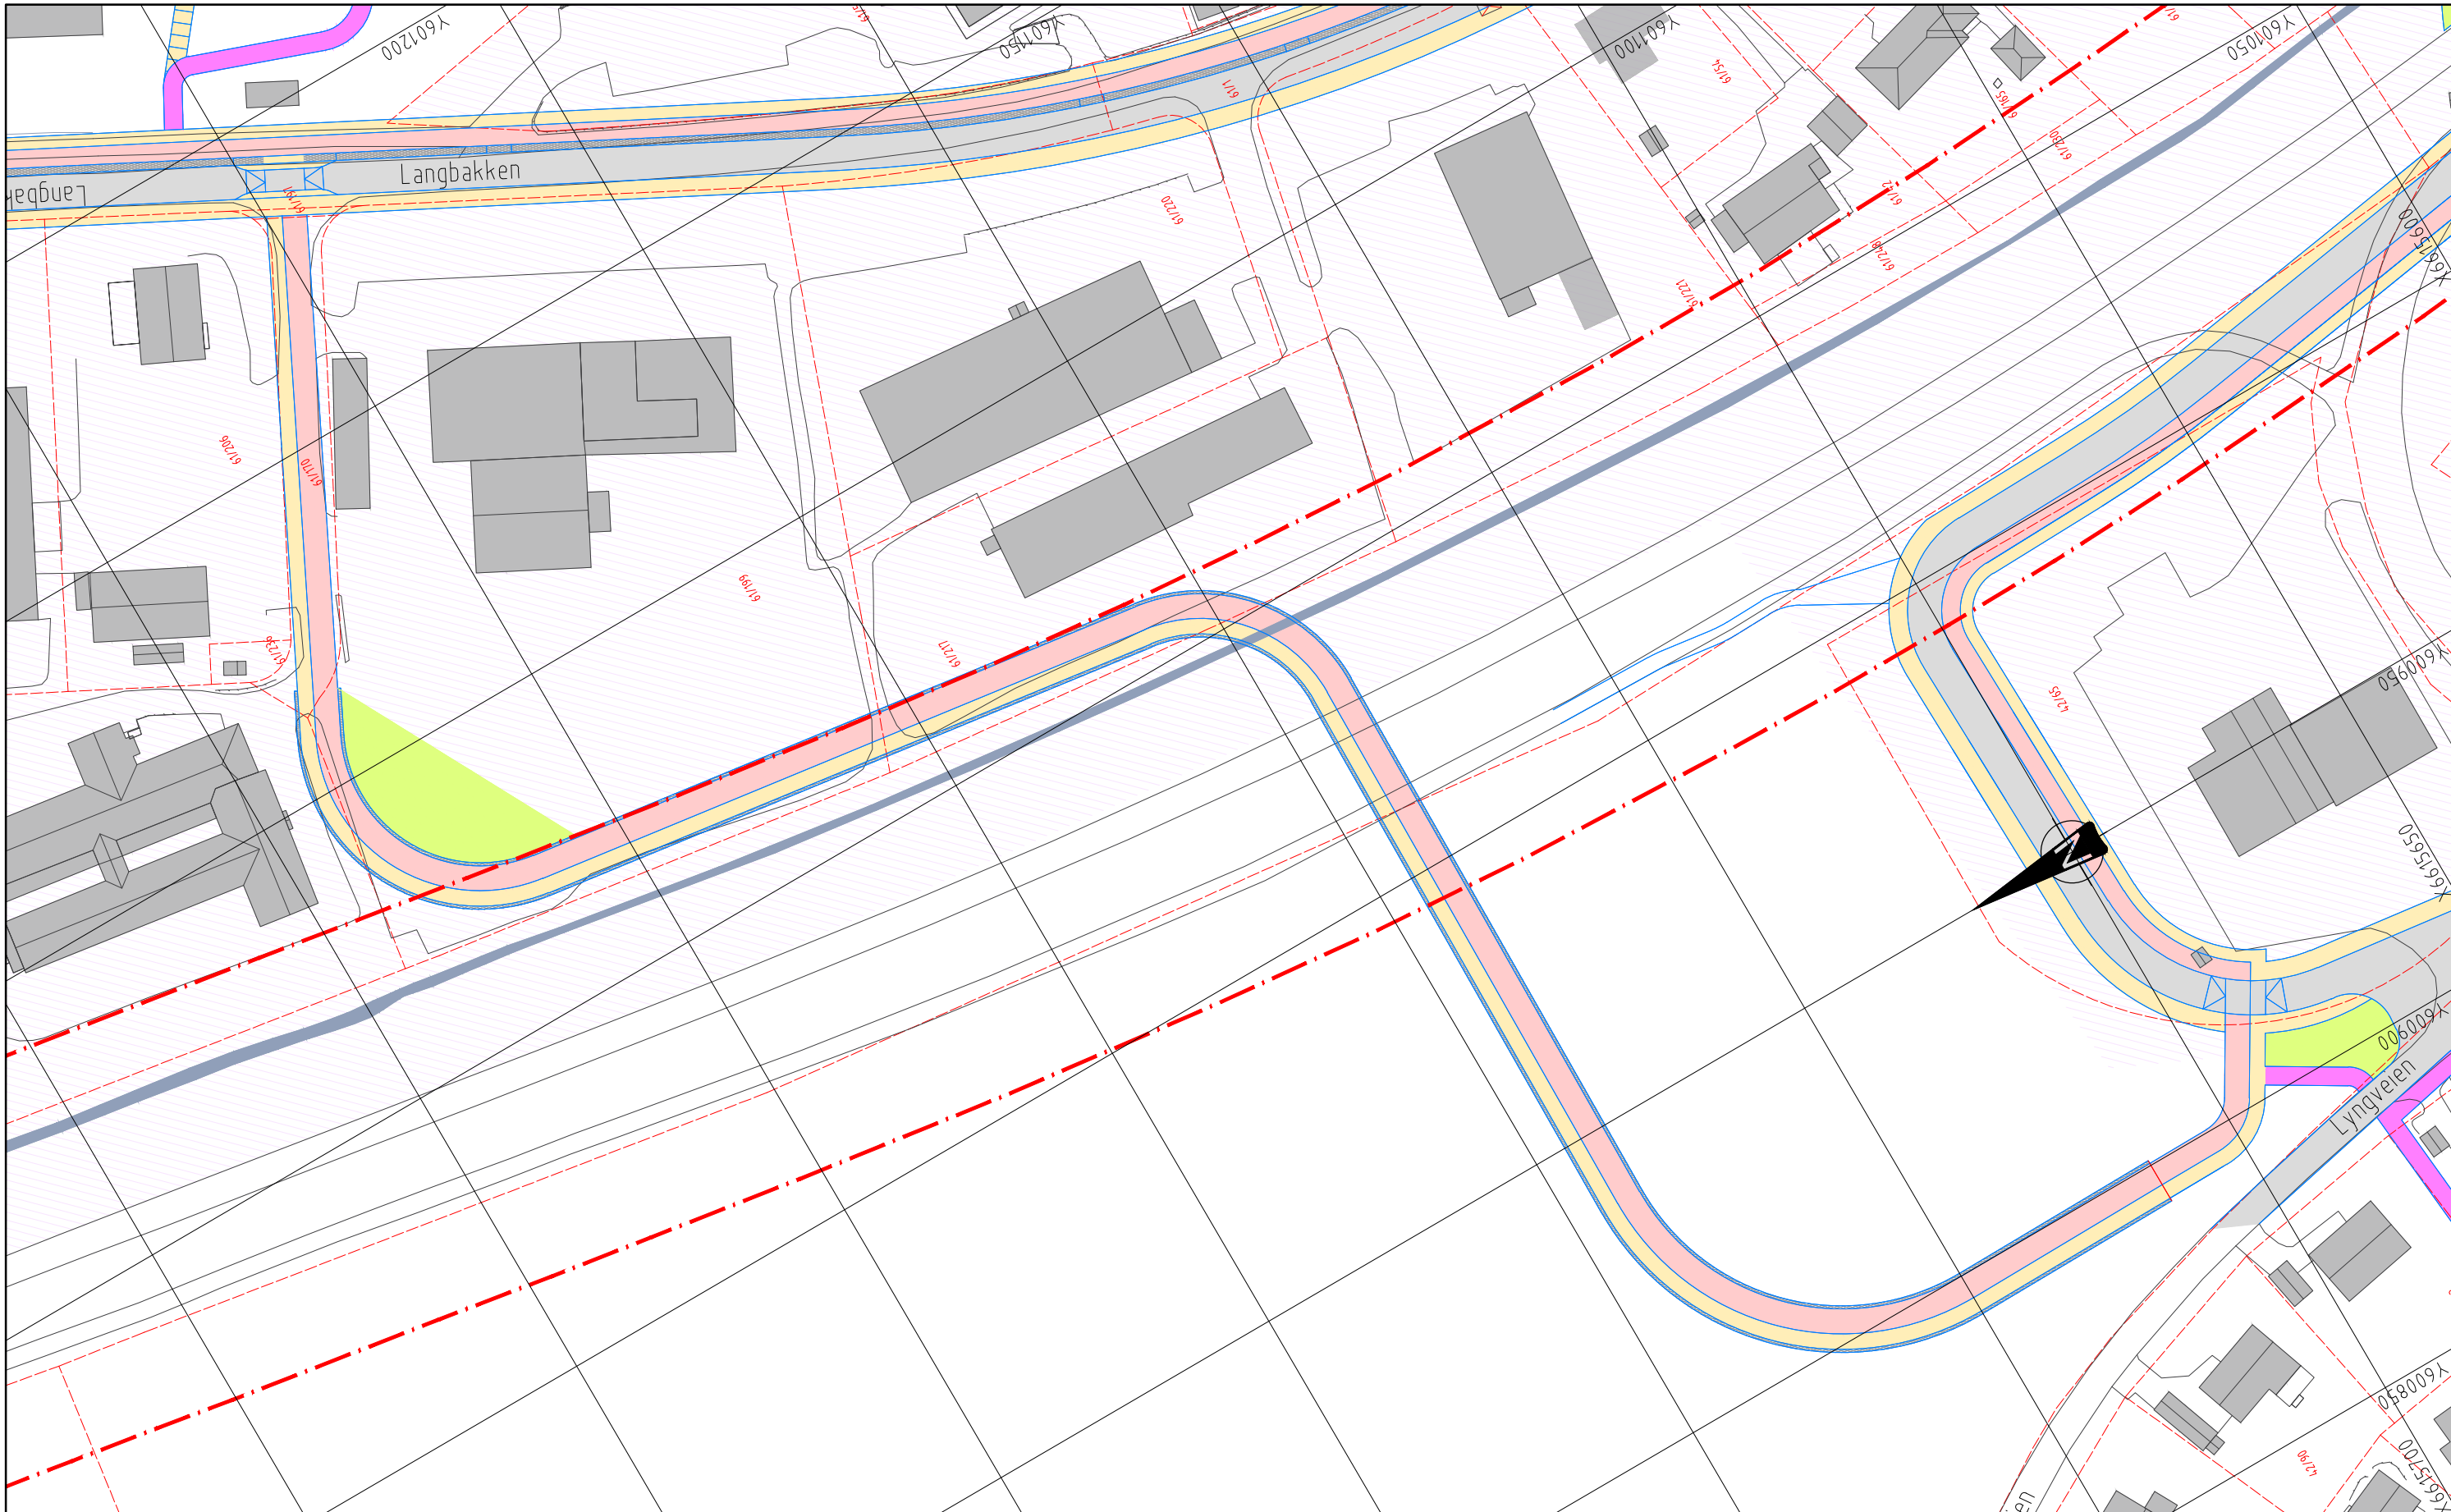


TEGNFORKLARING

- | | | | | | |
|--|-------------------|--|-----------------|--|-----------------------|
| | Fortettingsområde | | Fortau | | Prosjektert kantlinje |
| | Kjørefelt | | Sykkelvei/ gate | | Sikkerhetssone JBV |
| | Parkering | | GS-vei | | Sykkelprioritert gate |
| | Rabatt | | Eks. trær | | |
| | Grøntareal | | Nye trær | | |
| | Hus må rives | | | | |

MERKNAD
 Snitthensvisning, se F-tegning

Rev	Endring	Ut	Kontroll	Dato
Oppdragsgiver		Ås kommune		
Utlevt av	NOSINV	Kontroll av	NOSGYL	
Dato	05.04.2019	Ansvarlig	NOSIGN	
Målestokk		1:500		
Format		A1		
Prinsippkisse		Sweco oppdragsnr. 10208888		
Ny gang- og sykkelkryssing		Sweco oppdragsleder Steinar Gylt		
Langbakken- Lyngveien		Tegningsstatus		
SWECO				
Fagdisiplin	Tegningsnummer (bygg-el-fag-syst-type-lepenr)	Status	Rev.	
Y	C011			

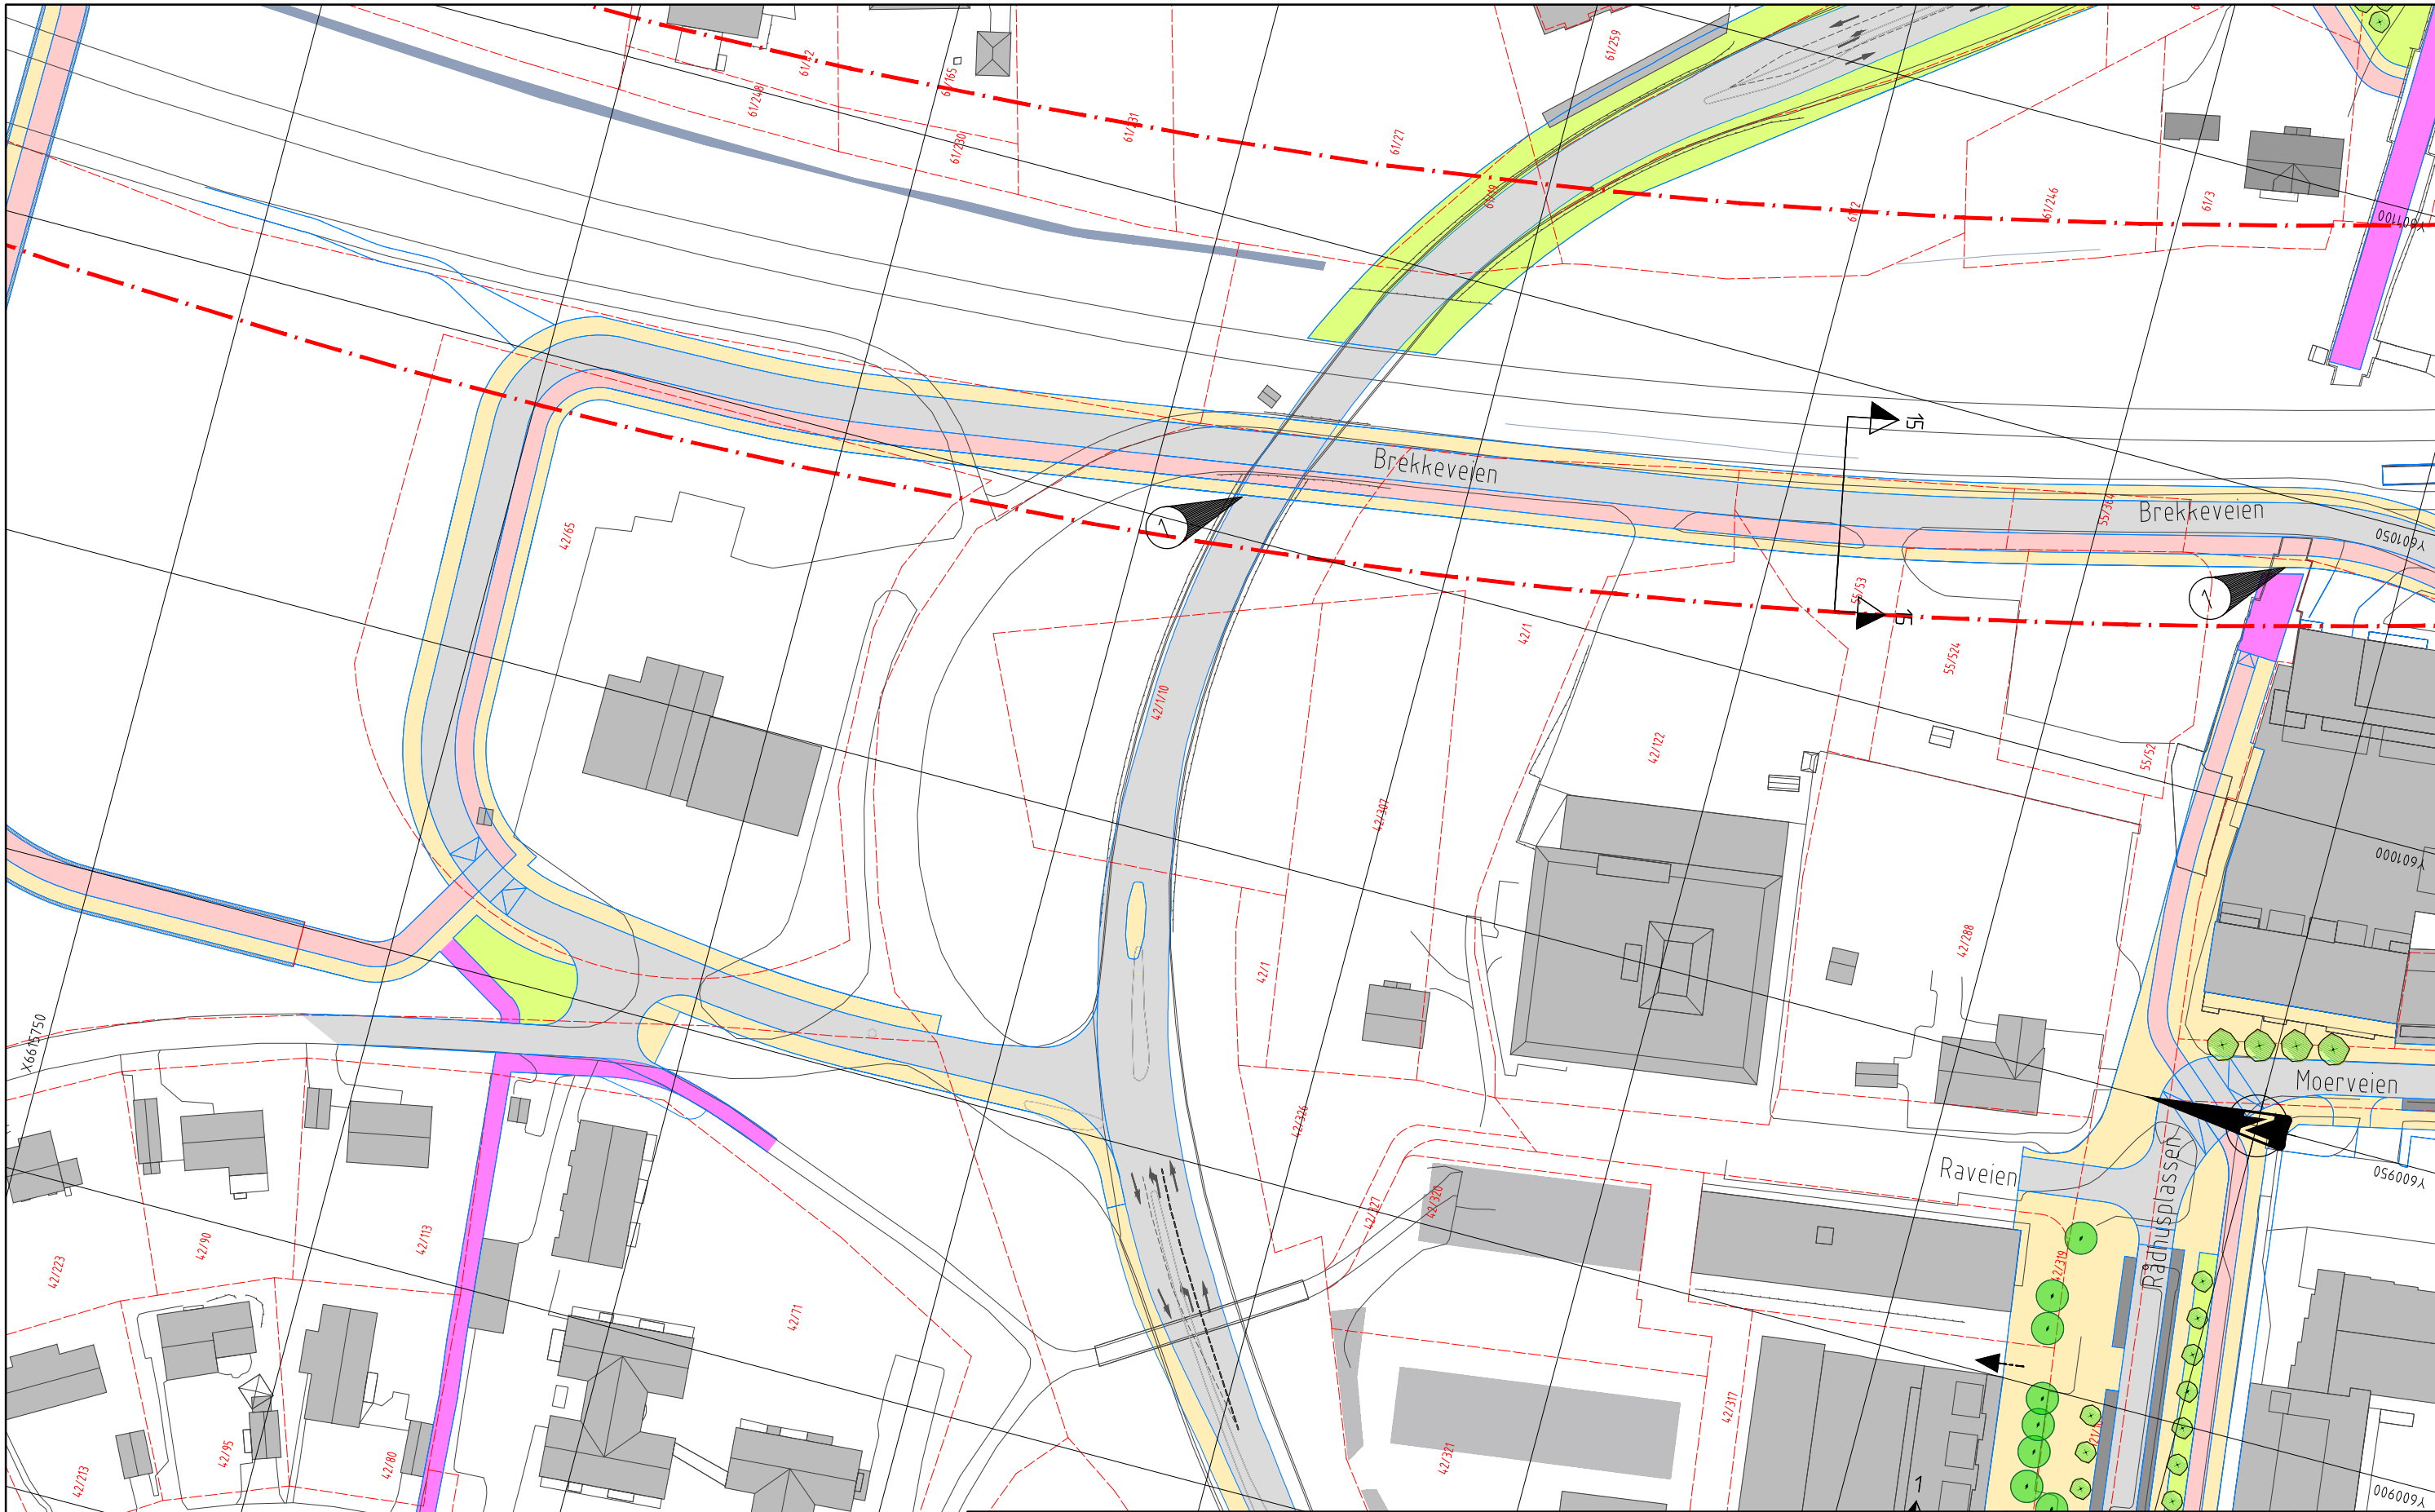

TEGNFORKLARING

- | | | | | | |
|--|-------------------|--|----------------|--|-----------------------|
| | Fortettingsområde | | Fortau | | Prosjektert kantlinje |
| | Kjørefelt | | Sykelvei/ gate | | Sikkerhetssone JBV |
| | Parkering | | GS-vei | | Sykkelprioritert gate |
| | Rabatt | | Eks. trær | | |
| | Grøntareal | | Nye trær | | |
| | Hus må rives | | | | |

MERKNAD

- Snitthenvisning, se F-tegning
- Brukonstruksjon må utvides for sykkelvei med fortau

Rev	Endring	Utf	Kont	Dato
Oppdragsgiver				
Ås kommune				
Titel				
Utredning for gatenett i Ås				
Prinsippkisse				
Brekkeveien, nord				
Alternativ 1: Åpen for biltrafikk				
Fagdisiplin				
Tegningsnummer (bygg-el-fag-syst-type-lepenr)				
SWECO				
Målestokk				
1:500				
Format				
A1				
Sveco oppdragsnr.				
10208888				
Sveco oppdragsleder				
Steinar Gylt				
Tegningsstatus				
Status				
C012				
Rev.				




TEGNFORKLARING

- | | | | | | |
|--|-------------------|--|-----------------|--|-----------------------|
| | Fortettingsområde | | Fortau | | Prosjektert kantlinje |
| | Kjørefelt | | Sykkelvei/ gate | | Sikkerhetssone JBV |
| | Parkering | | GS-vei | | Sykkelprioritert gate |
| | Rabatt | | Eks. trær | | |
| | Grøntareal | | Nye trær | | |
| | Hus må rives | | | | |

MERKNAD

- Snitthenvisning, se F-tegning
- Sykkelhotell
- Ny bru

Rev	Endring	Utt	Kont.	Dato
Oppdragsgiver		Ås kommune		
Lisert av		NOSINV		
Kontrollert av		NOSGYL		
Tittel		Utredning for gatenett i Ås		
Prinsippkisse		Format		
Brekkeveien, Ås stasjon		A1		
Alternativ 1: Åpen for biltrafikk		Sweco oppdragsnr. 10208888		
		Sweco oppdragsleder Steinar Gylt		
Fagdisiplin		Tegningsnummer (bygg-el-fag-syst-type-lepenr)		
Y		C013		
Status		Rev.		

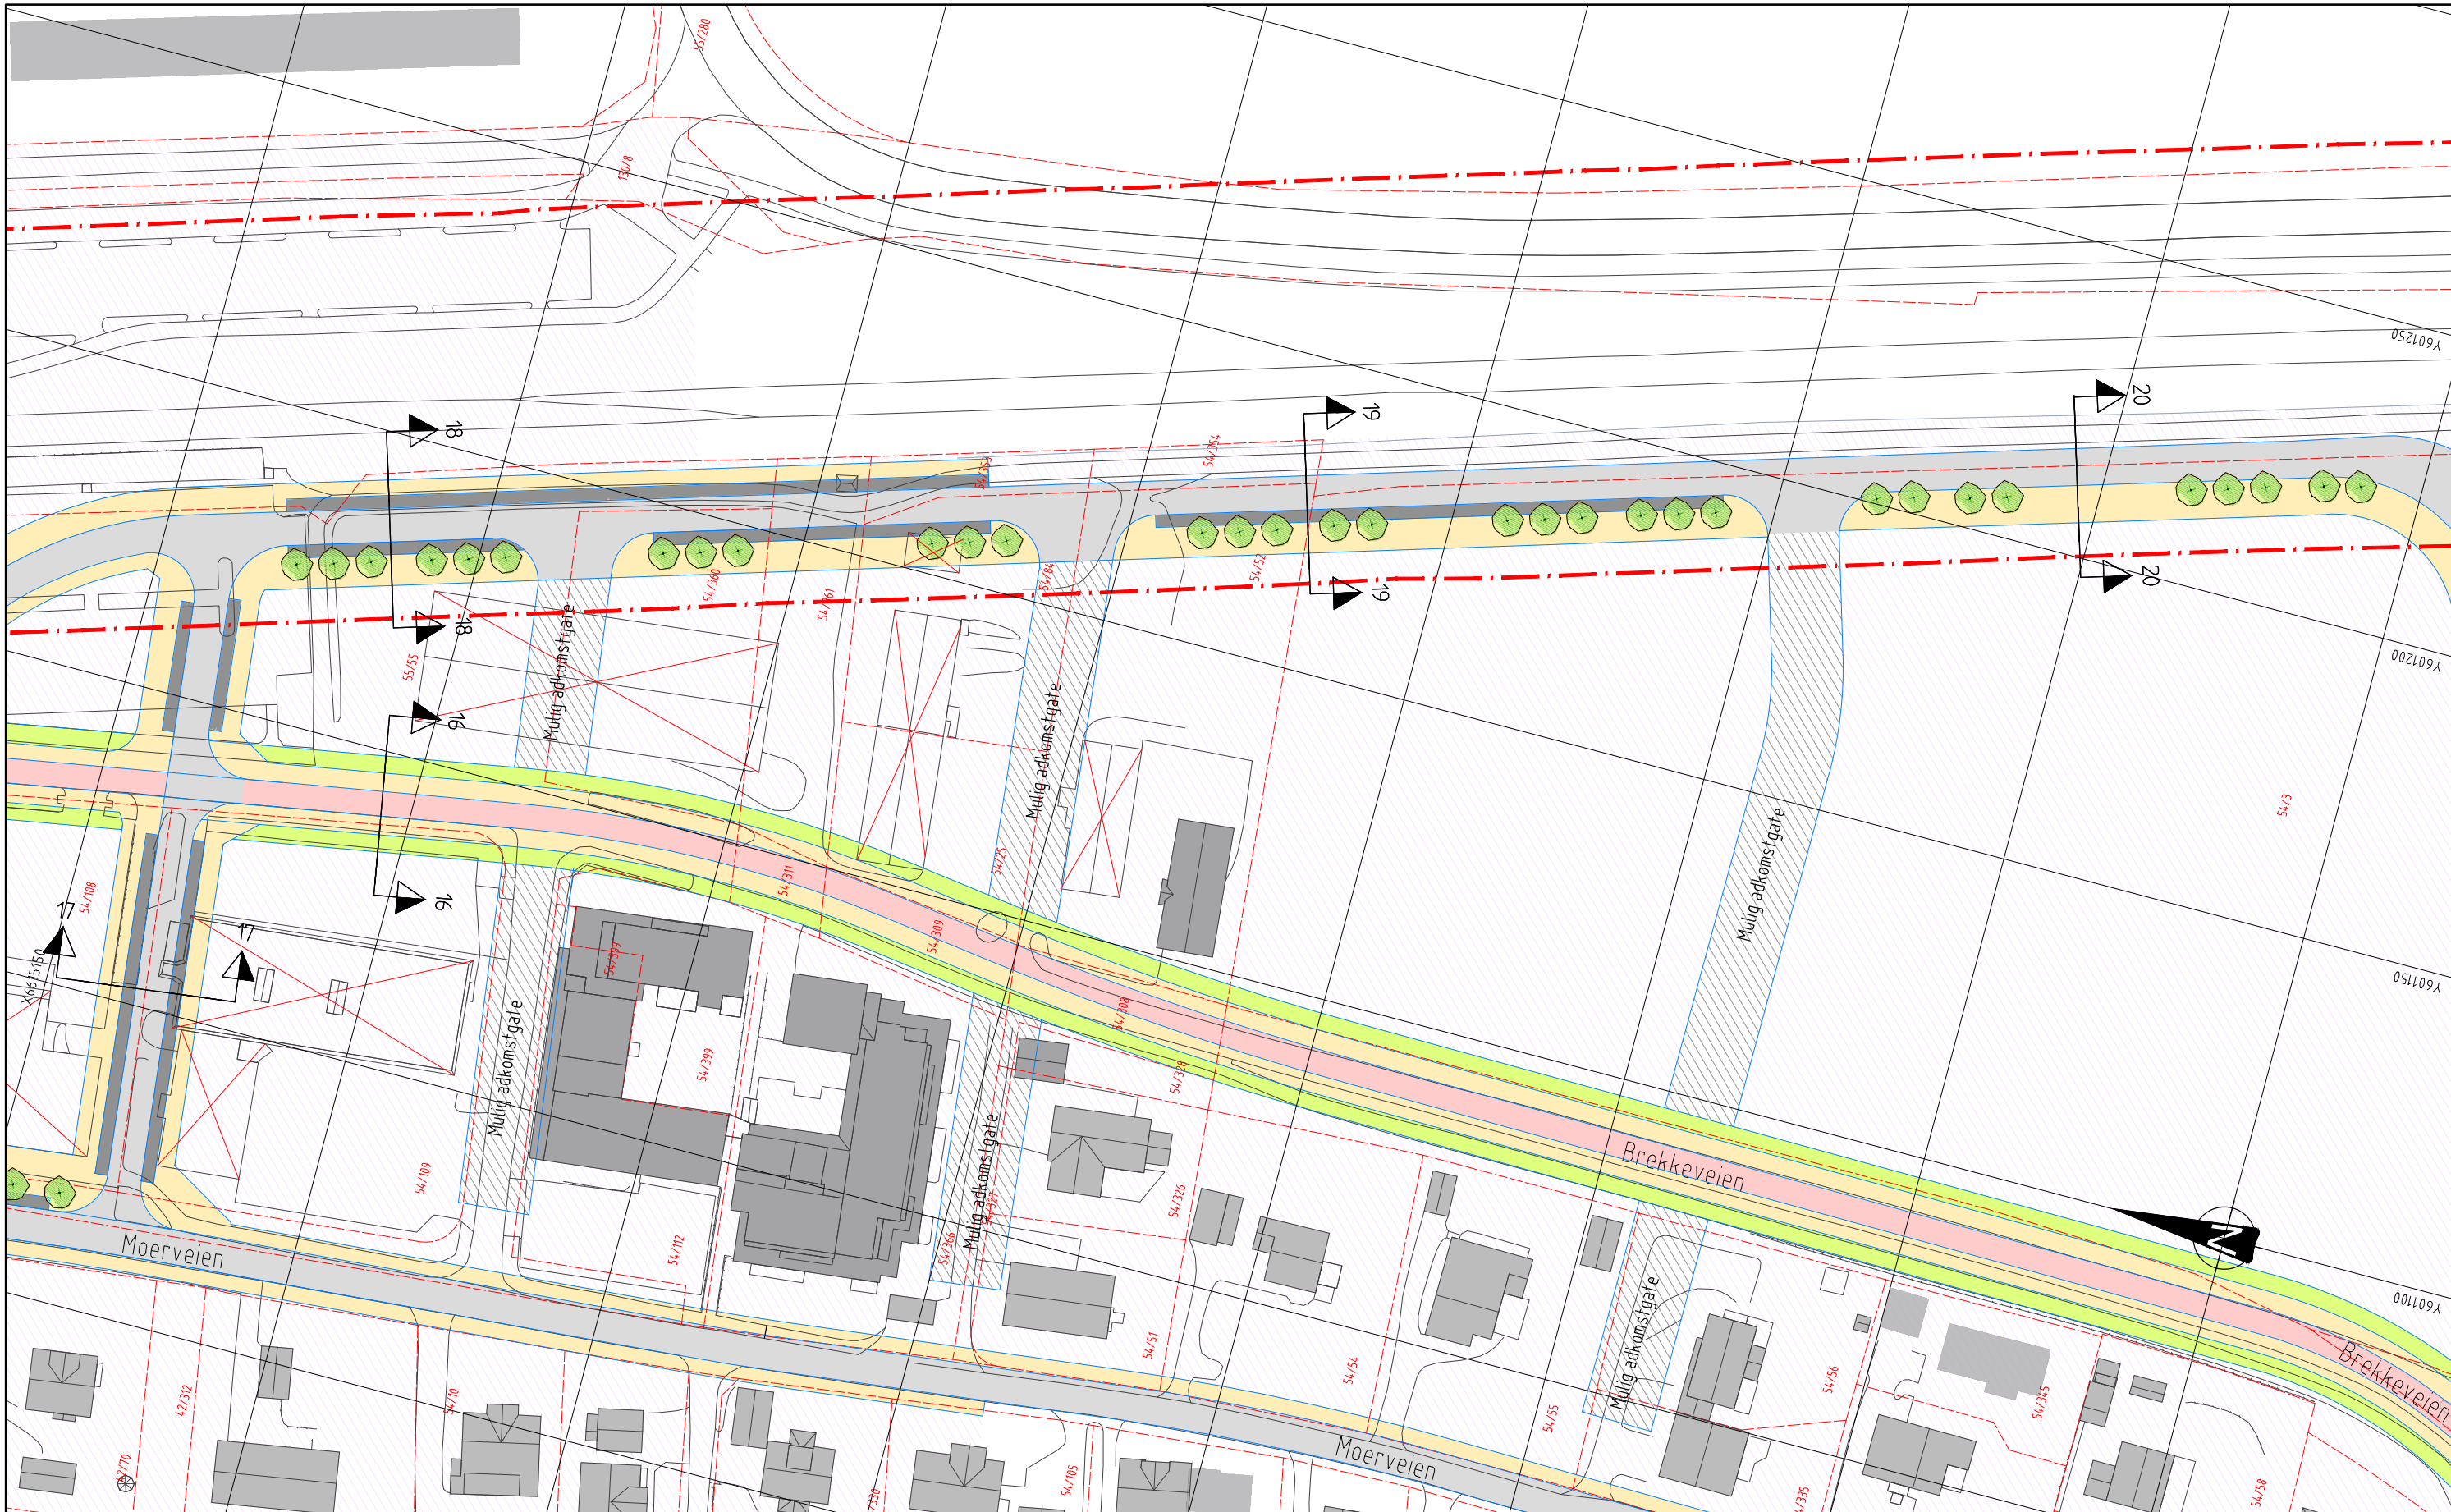

TEGNFORKLARING


- | | | | | | |
|--|-------------------|--|----------------|--|-----------------------|
| | Fortettingsområde | | Fortau | | Prosjektert kantlinje |
| | Kjørefelt | | Sykelvei/ gate | | Sikkerhetssone JBV |
| | Parkering | | GS-vei | | Sykelprioritert gate |
| | Rabatt | | Eks. trær | | |
| | Grøntareal | | Nye trær | | |
| | Hus må rives | | | | |

MERKNAD

- Snitthenvisning, se F-tegning

Rev	Endring	Utf	Kontroll	Dato
Oppdragsgiver	Ås kommune	Lisert av	NOSINV	Kontroll av
Titel	Utredning for gatenett i Ås	Dato	22.03.2019	Ansvarlig
Prinsippkisse	Moerjordet Nord	Målestokk	1:500	
Alternativ 1: Åpen for biltrafikk		Format	A1	
		Sweco oppdragsnr.	10208888	
		Sweco oppdragsleder	Steinar Gylt	
		Tegningsstatus		
Fagdisiplin		Tegningsnummer (bygg-el-fag-syst-type-lepenr)	C014	Status
Y				Rev.



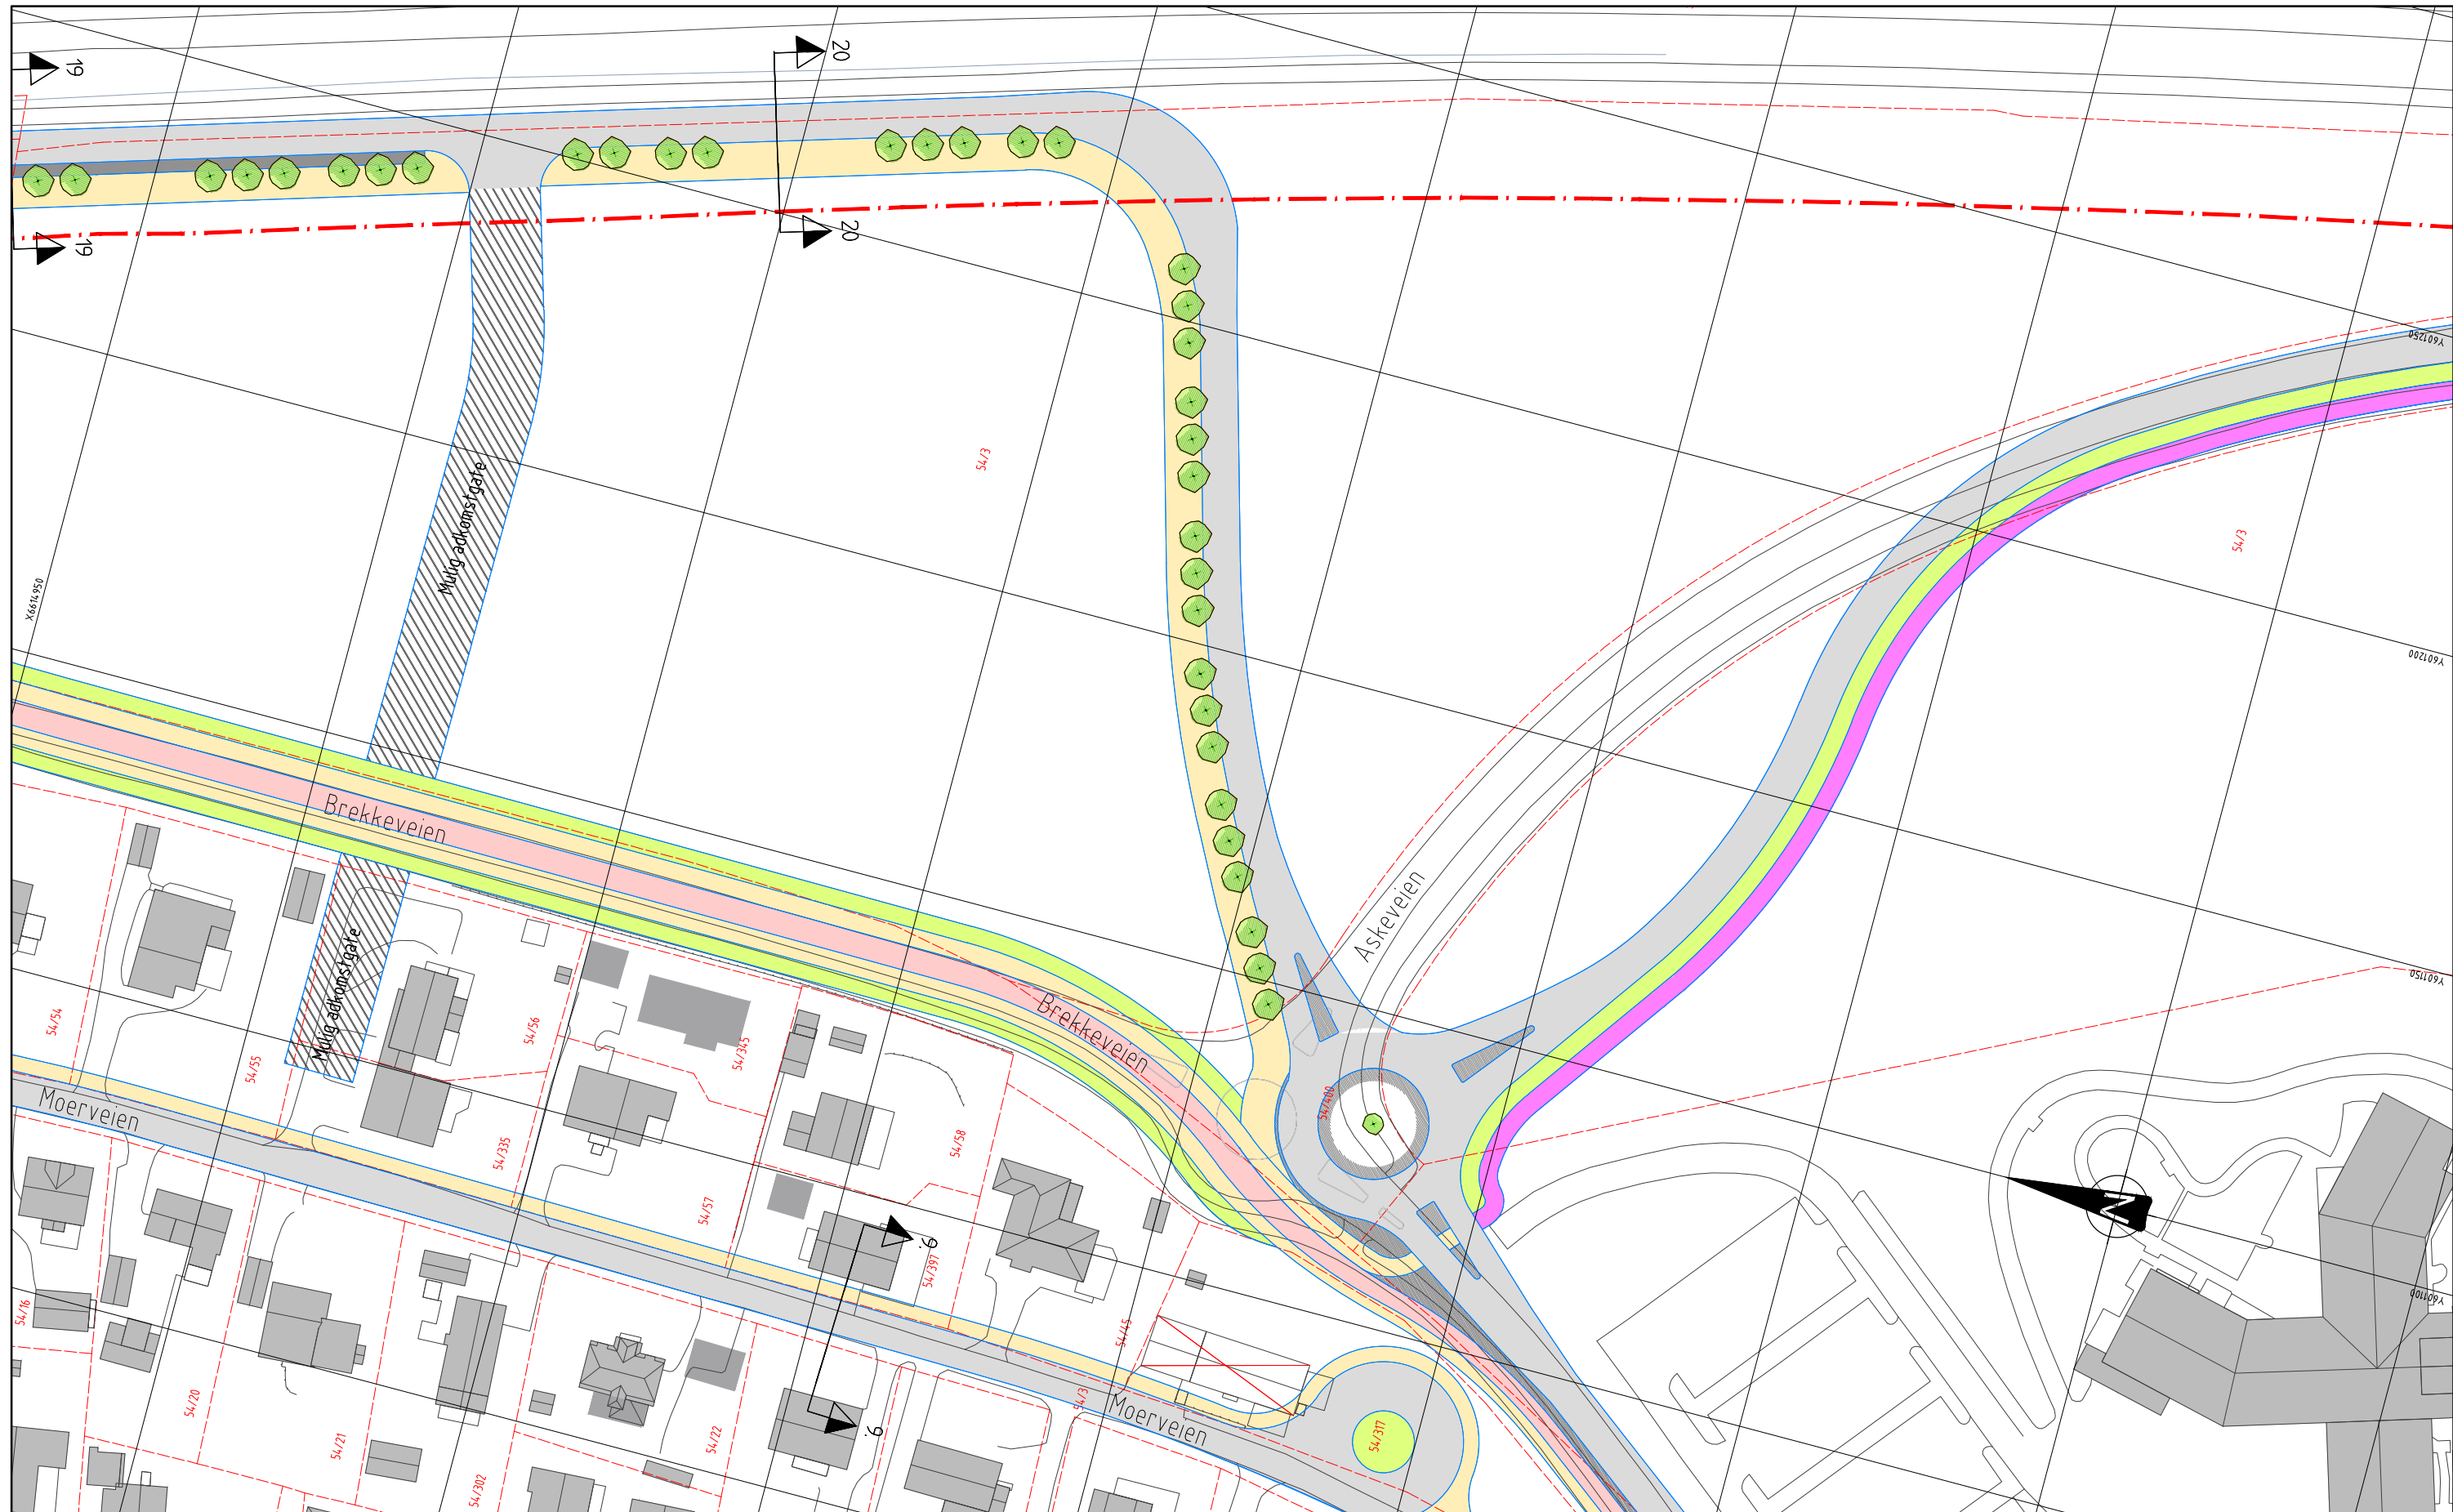


TEGNFORKLARING

- | | | | | | |
|--|-------------------|--|----------------|--|-----------------------|
| | Fortettingsområde | | Fortau | | Prosjektert kantlinje |
| | Kjørefelt | | Sykelvei/ gate | | Sikkerhetssone JBV |
| | Parkering | | GS-vei | | Sykelprioritert gate |
| | Rabatt | | Eks. trær | | |
| | Grøntareal | | Nye trær | | |
| | Hus må rives | | | | |

MERKNAD

- Snitthenvisning, se F-tegning

Rev	Endring	Utf	Kont.	Dato
Opplagsgiver				
Ås kommune			Lisert av	Kont. av
			NOSINV	NOSGYL
Titel				
Utredning for gatenett i Ås			Dato	Ansvarlig
			22.03.2019	NOSIGN
			Målestokk	
			1:500	
Prinsippkisse				
Moerjordet Syd			Sweco oppdragsnr.	A1
			10208888	
Alternativ 1: Åpen for biltrafikk				
			Sweco oppdragsleder	Steinar Gylt
Tegningsstatus				
SWECO				
Fagdisiplin	Tegningsnummer (bygg-et-fag-syst-type-lepenr)	Status	Rev.	
Y	C015			

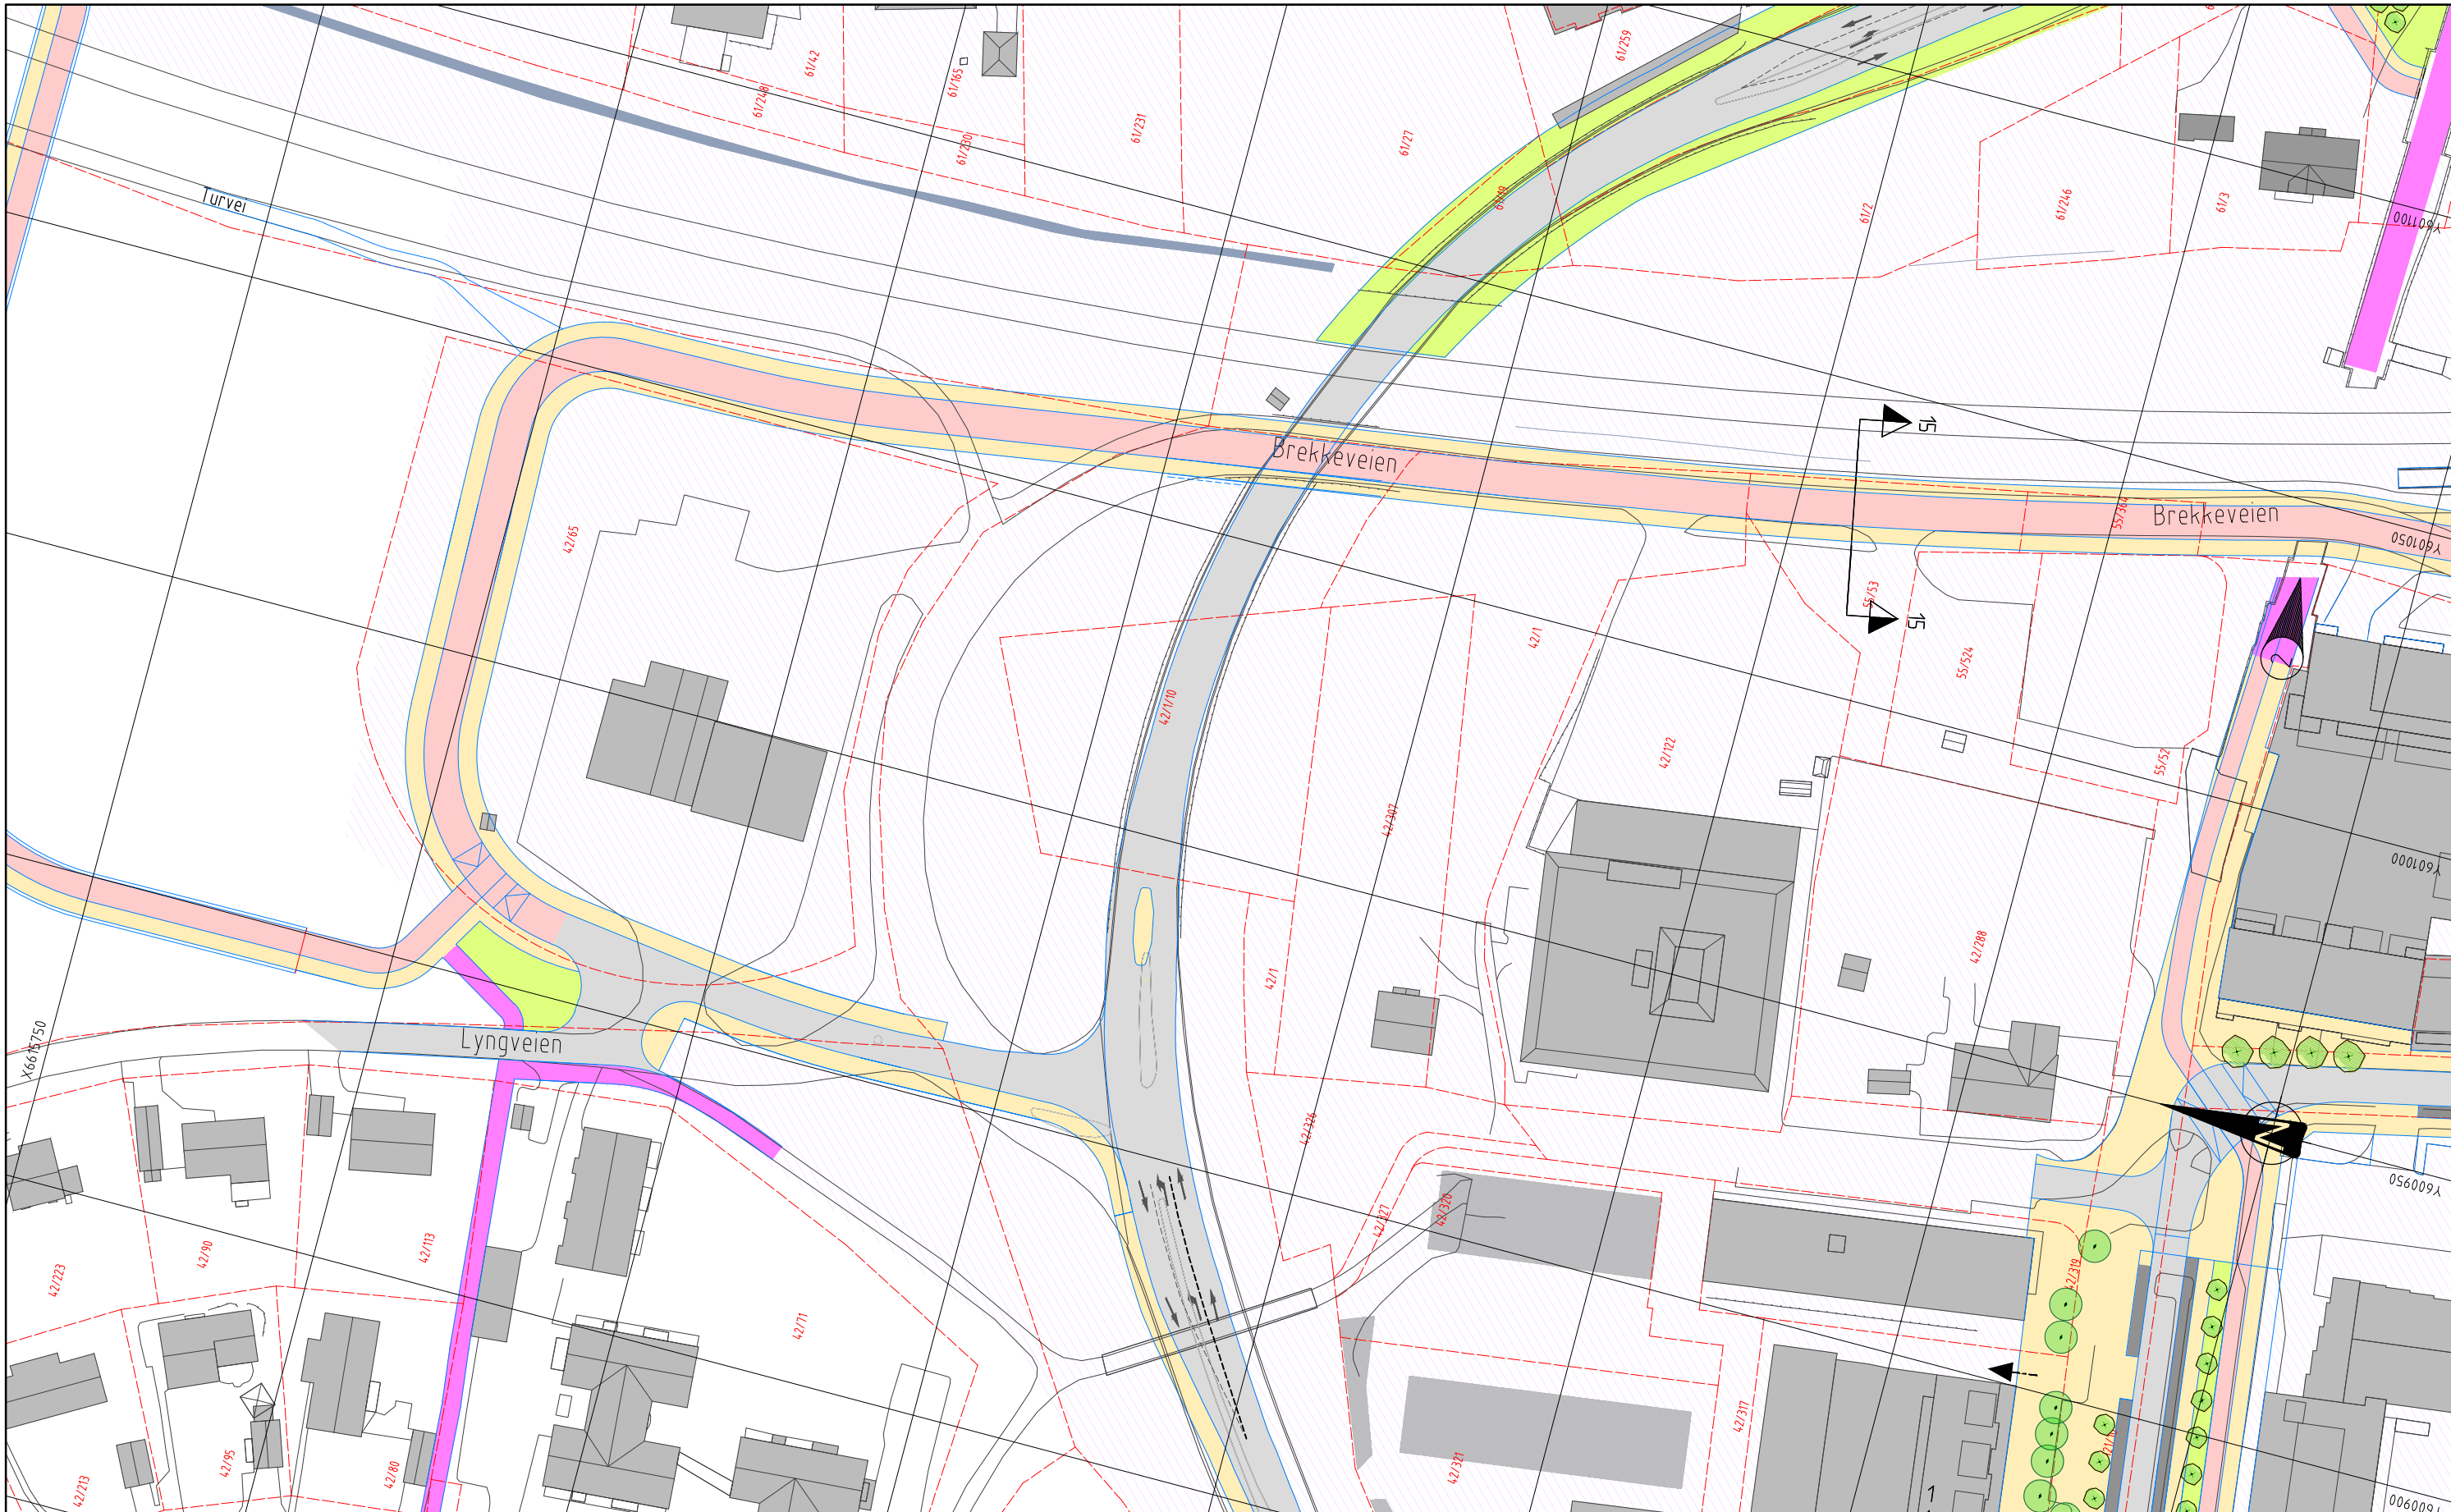


TEGNFORKLARING

- | | | | | | |
|--|-------------------|--|-----------------|--|-----------------------|
| | Fortettingsområde | | Fortau | | Prosjektert kantlinje |
| | Kjørefelt | | Sykkelvei/ gate | | Sikkerhetssone JBV |
| | Parkering | | GS-vei | | Sykkelprioritert gate |
| | Rabatt | | Eks. trær | | |
| | Grøntareal | | Nye trær | | |
| | Hus må rives | | | | |

MERKNAD

- Snitthensvisning, se F-tegning
- Brukonstruksjon må utvides

Rev	Endring	Utf	Kont	Dato
Oppdragsgiver	Ås kommune	Utført av	NOSINV	Kontrollert av
Ansvarlig	NOSGYL	Dato	05.04.2019	ANSIGN
Målestokk	1:500	Format	A1	
Prinsippkisse	Brekkeveien, nord	Sweco oppdragsnr.	10208888	
Alternativ 2: Stengt for biltrafikk		Sweco oppdragsleder	Steinar Gylt	
SWECO		Tegningsstatus		
Fagdisiplin	Tegningsnummer (bygg-el-fag-syst-type-lepenr)	Status	Rev.	
Y	C016			

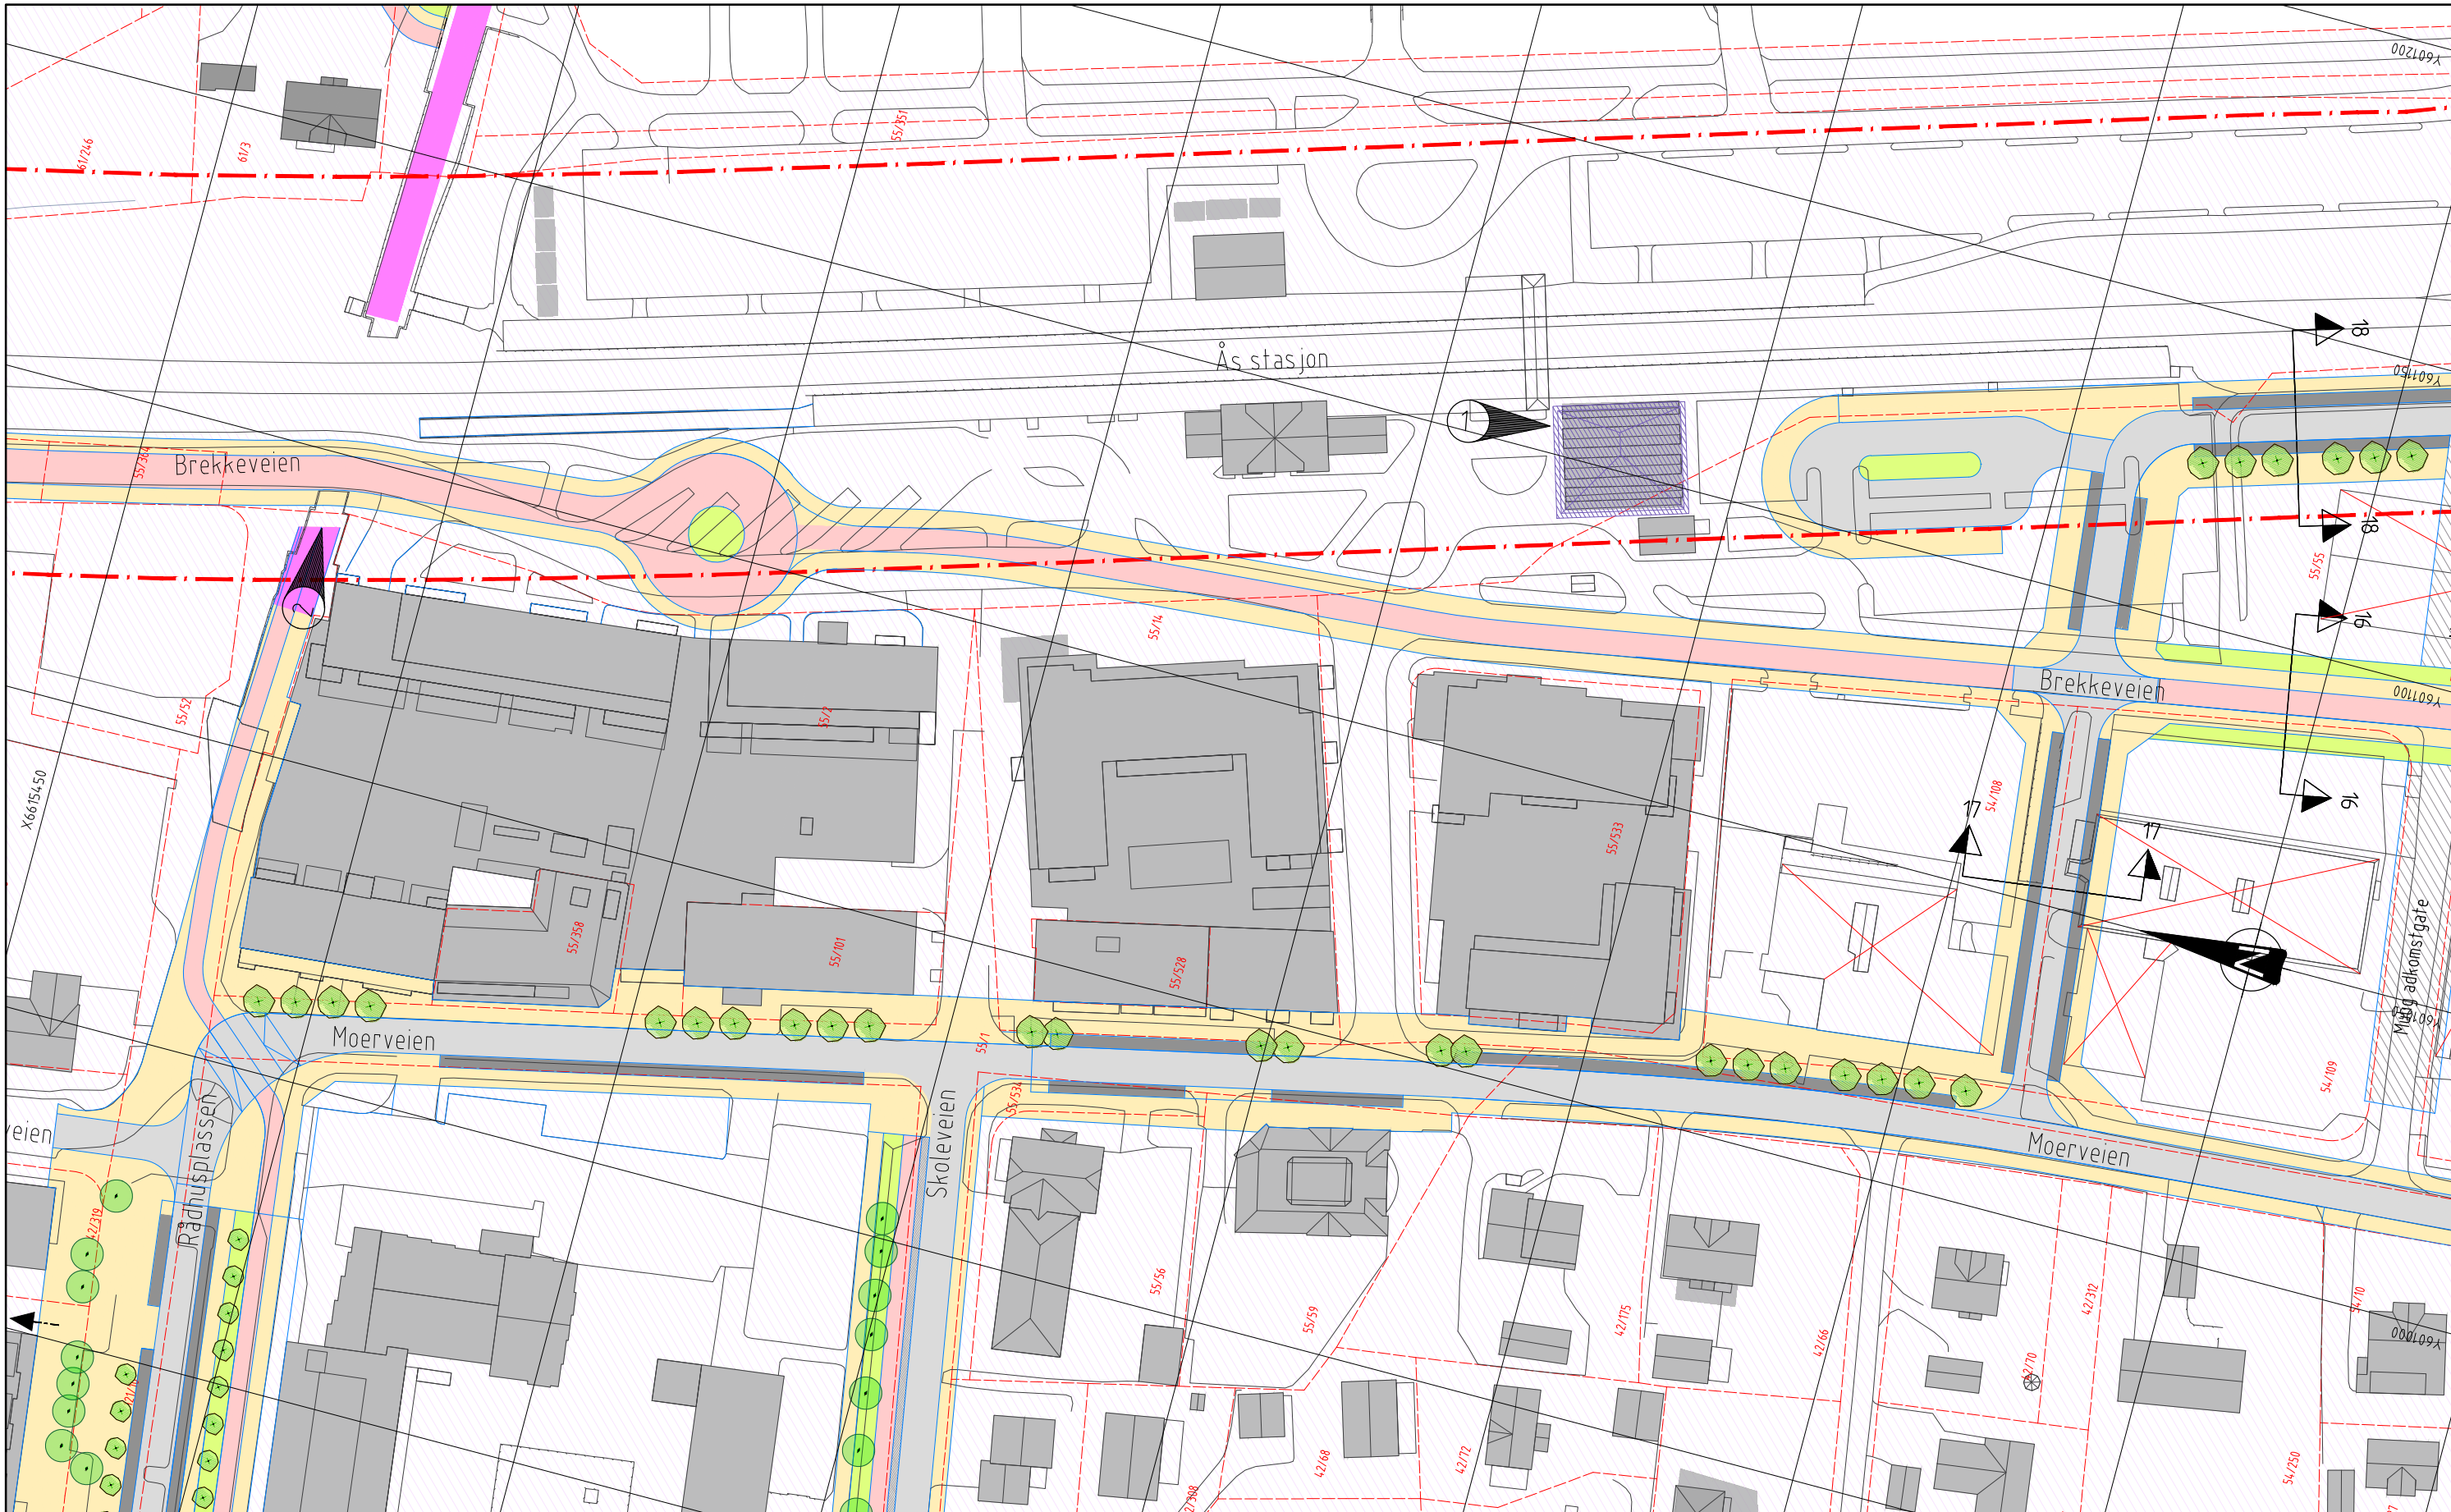


TEGNFORKLARING

- | | | | | | |
|--|-------------------|--|----------------|--|-----------------------|
| | Fortettingsområde | | Fortau | | Prosjektert kantlinje |
| | Kjørefelt | | Sykelvei/ gate | | Sikkerhetssone JBV |
| | Parkering | | GS-vei | | Sykelprioritert gate |
| | Rabatt | | Eks. trær | | |
| | Grøntareal | | Nye trær | | |
| | Hus må rives | | | | |

MERKNAD

- Snitthenvisning, se F-tegning
- Sykkelhotell
- Ny bru

Rev	Endring	Utt	Kontroll	Dato
Oppdragsgiver		Ås kommune		
Tittel		Utredning for gatenett i Ås		
Prinsippkisse		1:500		
Brekkeveien, Ås stasjon		A1		
Alternativ 2: Stengt for biltrafikk		10208888		
SWECO oppdragsleder		Steinar Gylt		
SWECO		Tegningsstatus		
Fagsjefin	Tegningsnummer (bygg-el-fag-syst-type-lepenr)	Status	Rev.	
Y	C017			

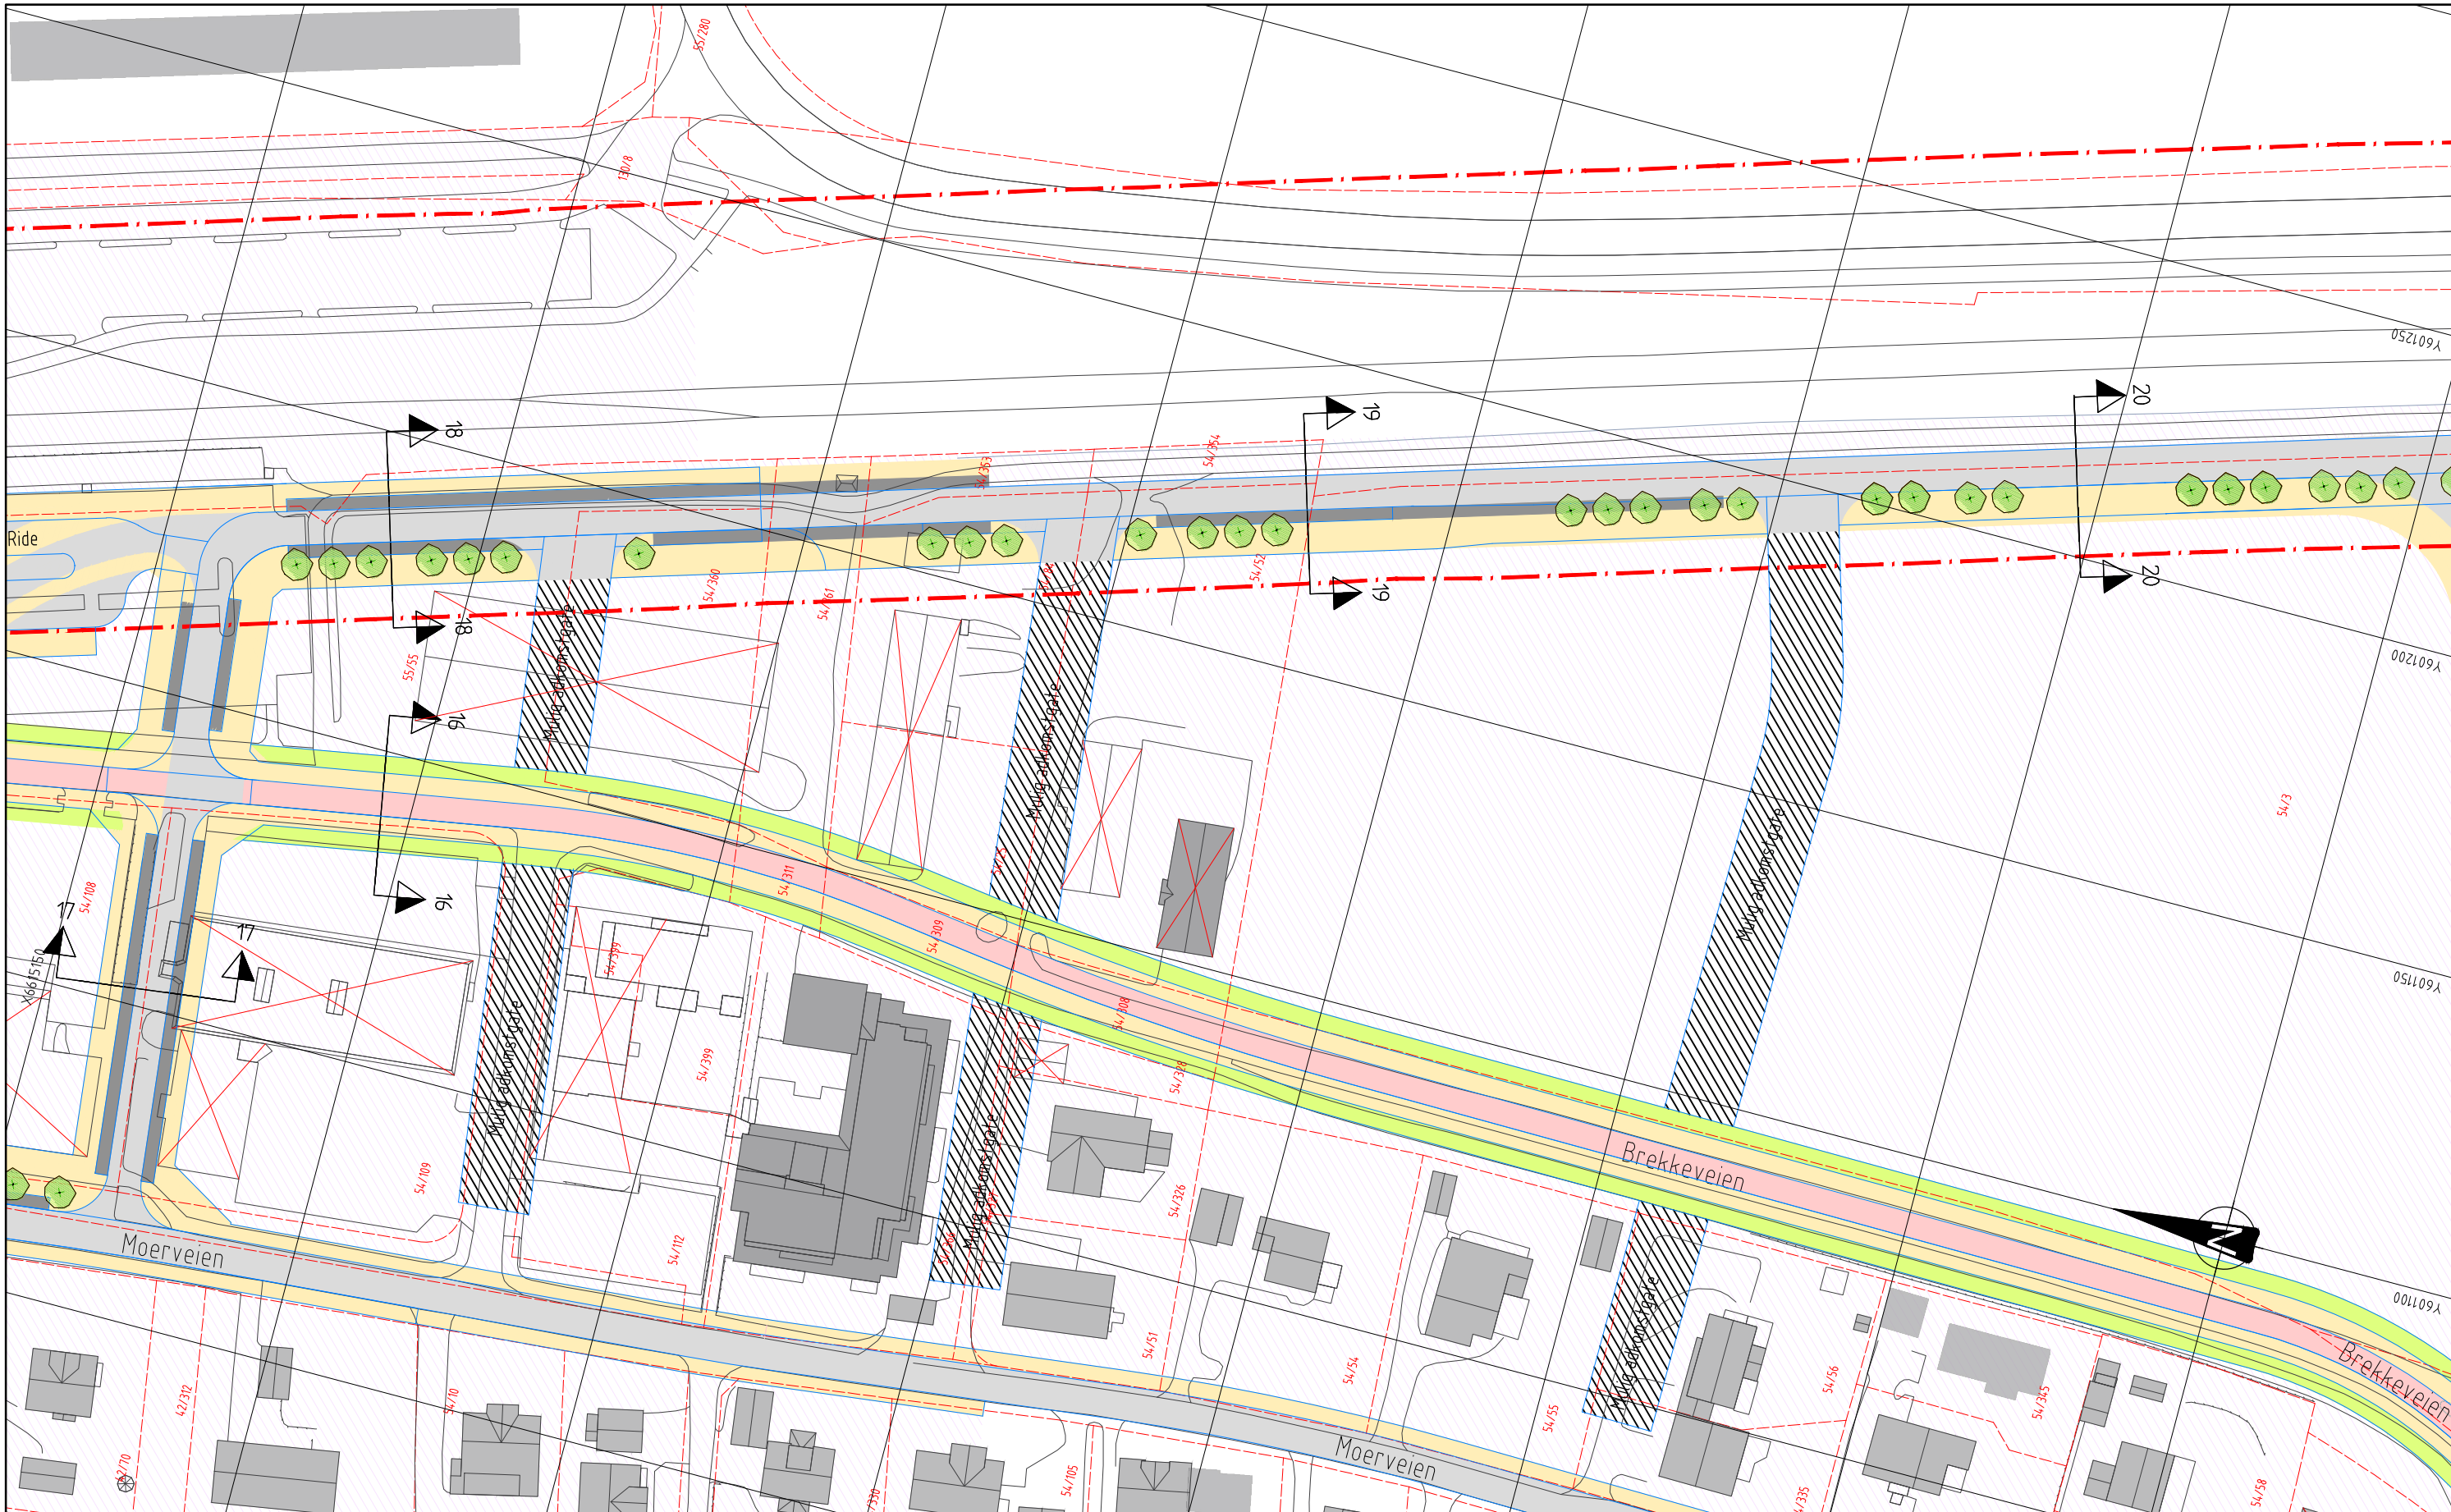

TEGNFORKLARING

- | | | | | | |
|--|-------------------|--|----------------|--|-----------------------|
| | Fortettingsområde | | Fortau | | Prosjektert kantlinje |
| | Kjørefelt | | Sykelvei/ gate | | Sikkerhetssone JBV |
| | Parkering | | GS-vei | | Sykelprioritert gate |
| | Rabatt | | Eks. trær | | |
| | Grøntareal | | Nye trær | | |
| | Hus må rives | | | | |

MERKNAD

- Snitthenvisning, se F-tegning

Rev	Endring	Utf	Kontroll	Dato
Oppdragsgiver		Ås kommune		
Løst av		NOSINV		
Kontrollert av		NOSGYL		
Dato		05.04.2019		
Ansvarlig		NOSIGN		
Målestokk		1:500		
Format		A1		
Prosjekt		Utredning for gatenett i Ås		
Prinsippkisse		Moerjordet Nord		
Alternativ 1: Stengt for biltrafikk		10208888		
Tegningsstatus		Steinar Gylt		
Fagdisiplin		Tegningsnummer (bygg-el-fag-syst-type-lepenr)		
Y		C018		
Status		Rev.		






TEGNFORKLARING

- | | | | | | |
|--|-------------------|--|----------------|--|-----------------------|
| | Fortettingsområde | | Fortau | | Prosjektert kantlinje |
| | Kjørefelt | | Sykelvei/ gate | | Sikkerhetssone JBV |
| | Parkering | | GS-vei | | Sykelprioritert gate |
| | Rabatt | | Eks. trær | | |
| | Grøntareal | | Nye trær | | |
| | Hus må rives | | | | |

MERKNAD

- Snitthenvisning, se F-tegning

Rev	Endring	Utf	Kont.	Dato
Oppdragsgiver		Ås kommune		
Lisert av	Kont. av	NOSIN		NOSGYL
Dato	Ansvarlig	05.04.2019		NOSIGN
Målestokk	1:500			
Format	A1			
Prinsippkisse		Sweco oppdragsnr. 10208888		
Moerjordet sør		Sweco oppdragsleder Steinar Gylt		
Alternativ 2: Stengt for biltrafikk		Tegningsstatus		
SWECO		Status		
Fagsjefin	Tegningsnummer (bygg-el-fag-syst-type-lepenr)	C019		Rev.
Y				

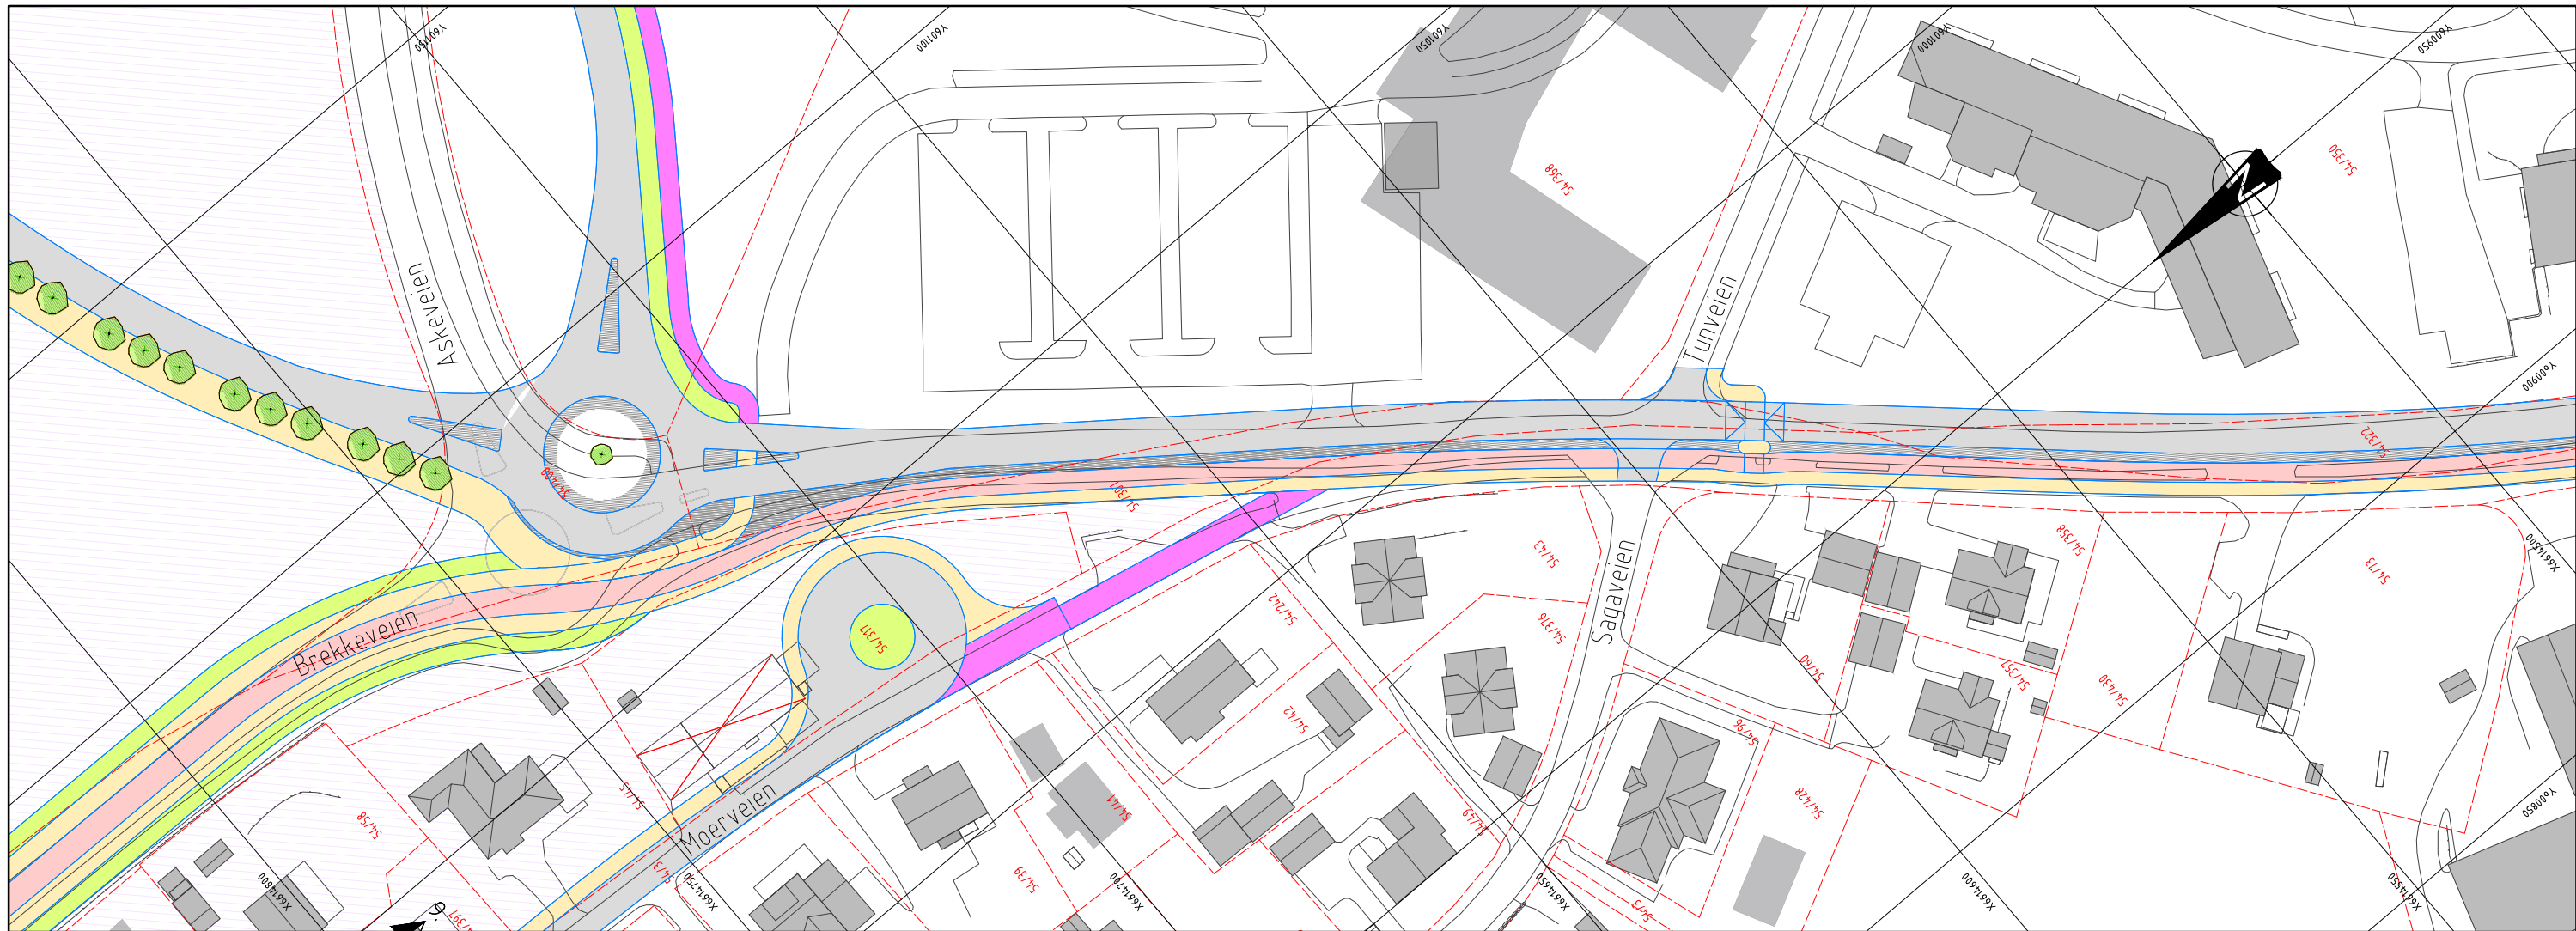


TEGNFORKLARING



	Fortettingsområde		Fortau		Prosjektert kantlinje
	Kjørefelt		Sykelvei/ gate		Sikkerhetssone JBV
	Parkering		GS-vei		Sykelprioritert gate
	Rabatt		Eks. trær		
	Grøntareal		Nye trær		
	Hus må rives				

MERKNAD





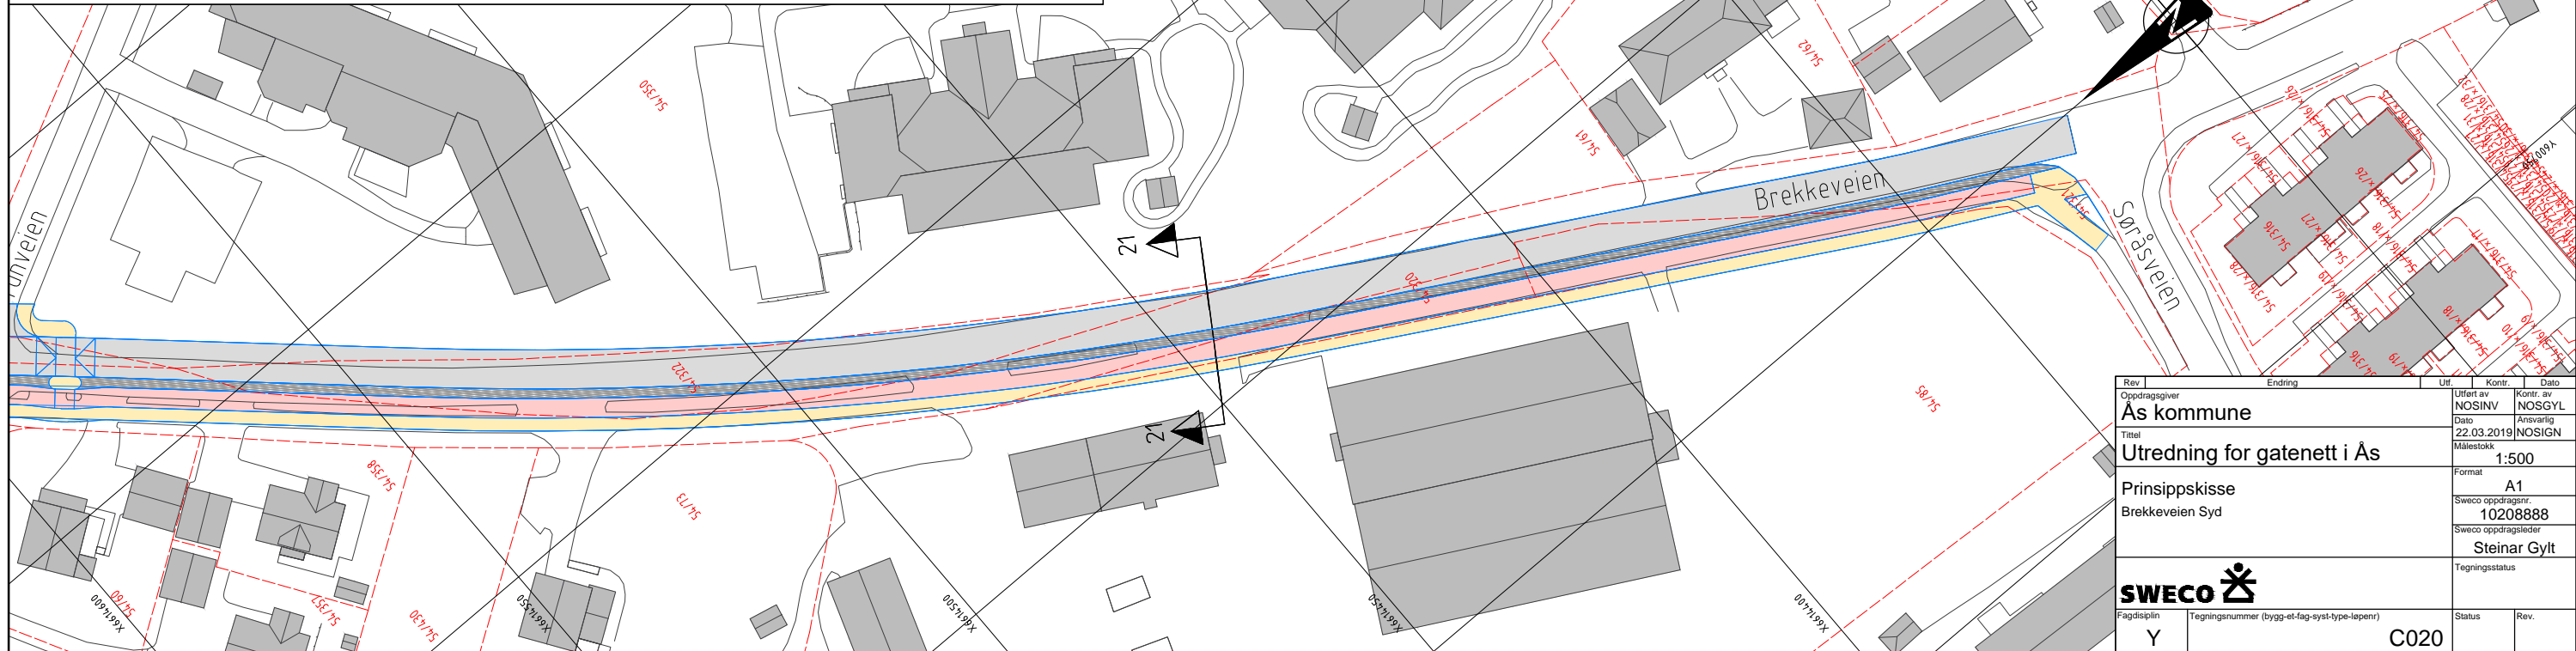




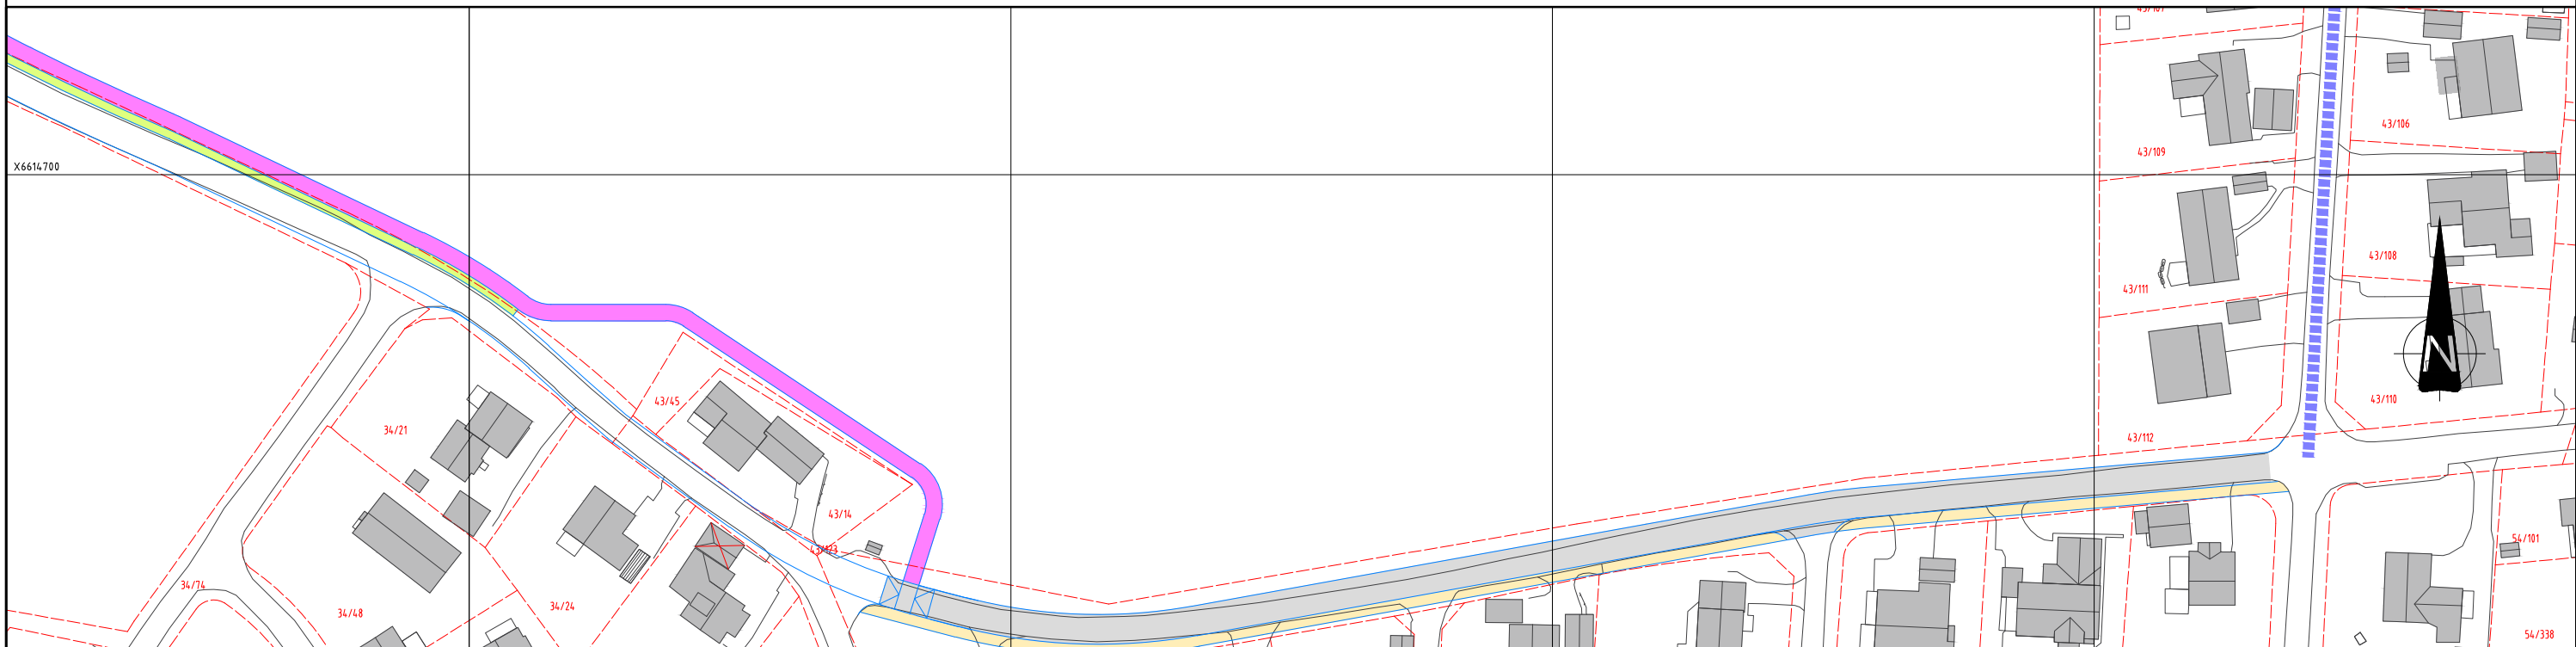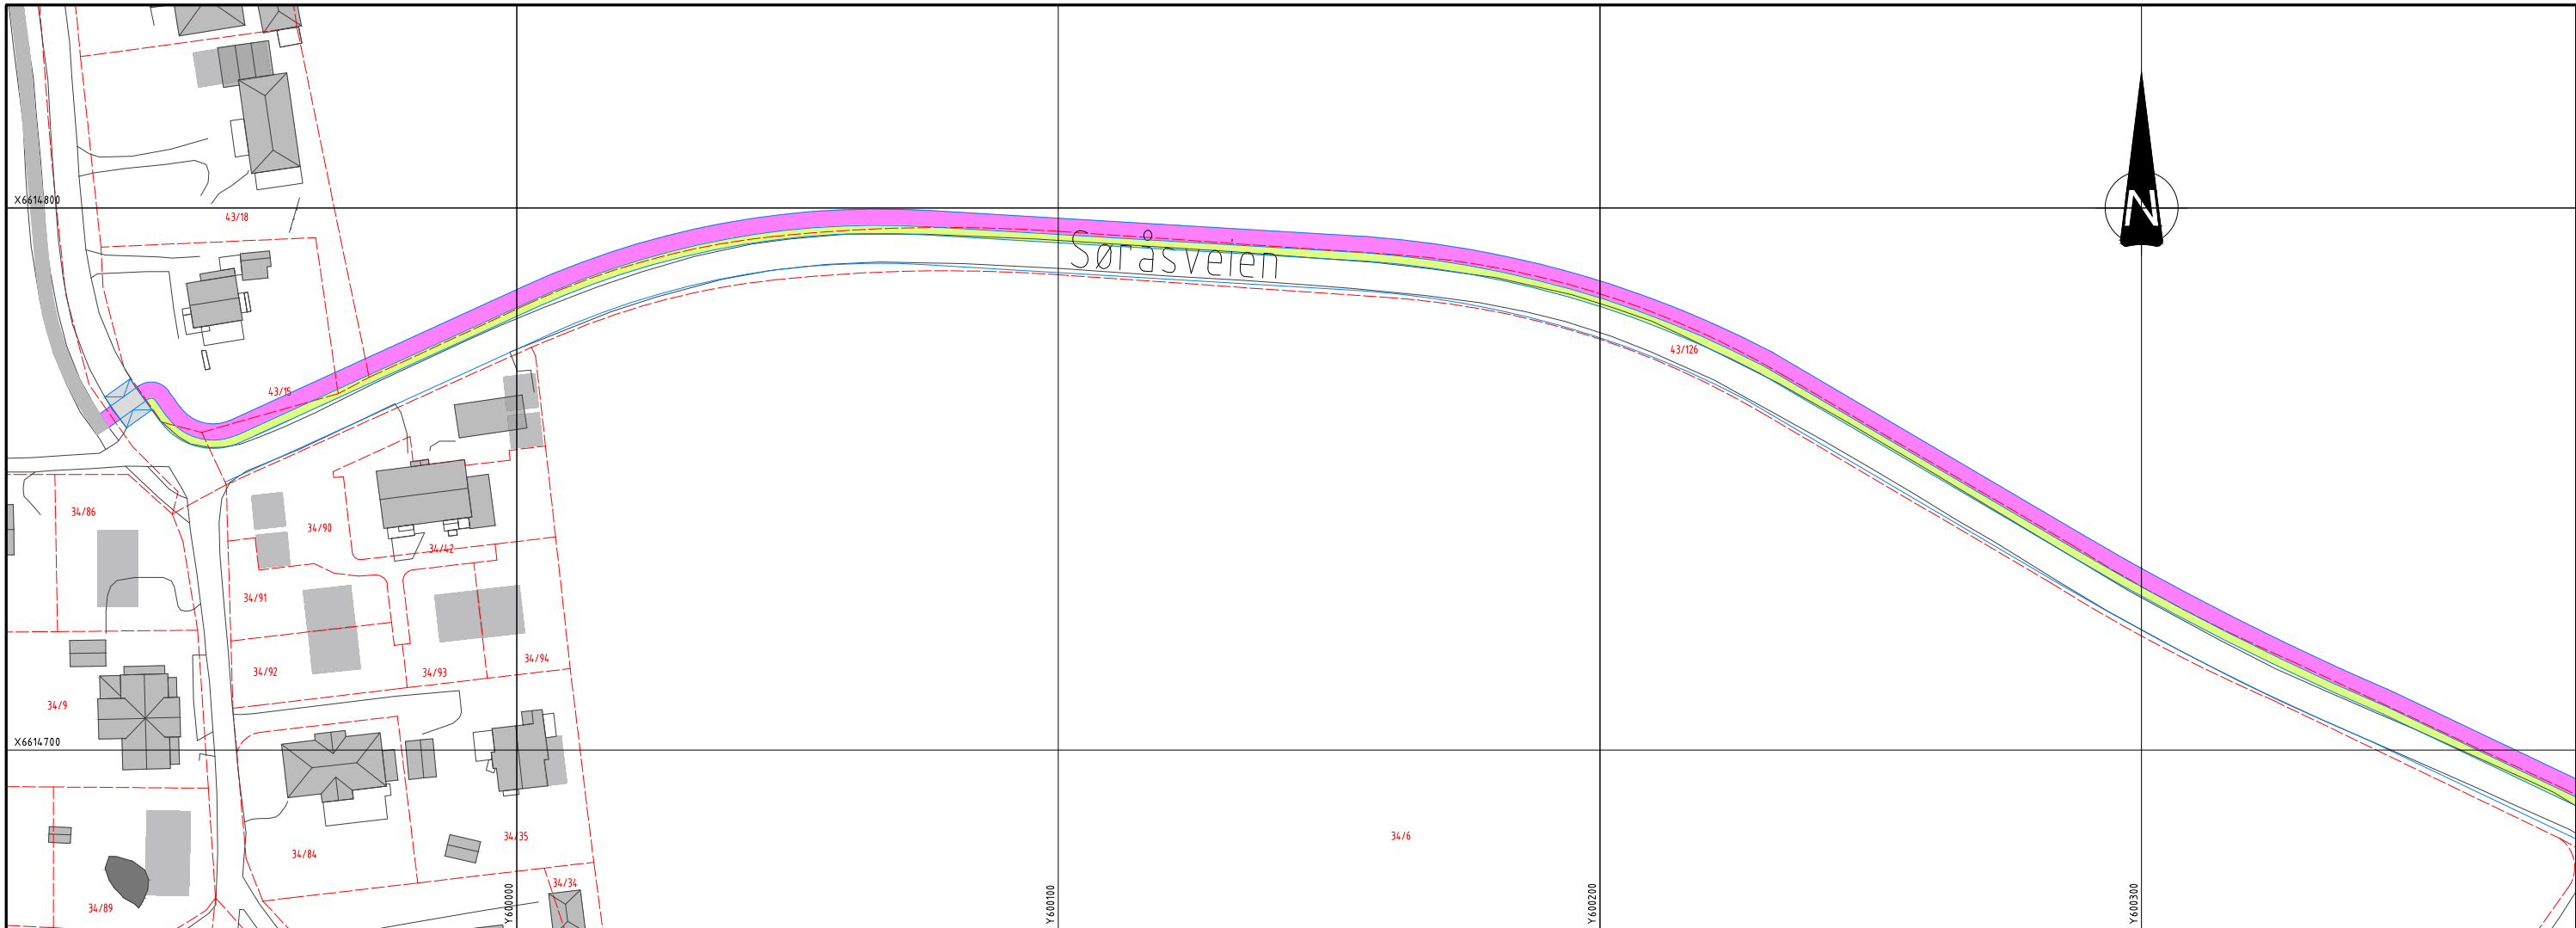

  


Snitthensvisning, se F-tegning

 


Rev	Endring	Ut	Kont:	Dato
Oppdragsgiver	Ås kommune	Lisert av	NOSINV	Kontrollert av
Dato	22.03.2019	Ansvarlig	NOSIGN	
Titel		Målestokk	1:500	
Utredning for gatenett i Ås		Format	A1	
Prinsippkisse		Sweco oppdragsnr.	10208888	
Brekkeveien Syd		Sweco oppdragsleder	Steinar Gylt	
		Tegningsstatus		
		Status	C020	
Fagdisiplin	Tegningsnummer (bygg-el-fag-syst-type-lepnr)	Rev.		
Y				




TEGNFORKLARING

-  Fortettingsområde
-  Kjørefelt
-  Parkering
-  Rabatt
-  Grøntareal
-  Hus må rives
-  Fortau
-  Sykkelvei/ gate
-  GS-vei
-  Eks. trær
-  Nye trær
-  Prosjektert kantlinje
-  Sikkerhetssone JBV
-  Sykkelprioritert gate

MERKNAD

-  Snitthenvisning, se F-tegning

<small>Rev</small>	<small>Endring</small>	<small>Ut</small>	<small>Kontroll</small>	<small>Dato</small>
Oppdragsgiver Ås kommune		<small>Løst av</small> NOSINV	<small>Kontroll av</small> NOSGYL	
Tittel Utredning for gatenett i Ås		<small>Dato</small> 05.04.2019	<small>Ansvarlig</small> NOSIGN	
		<small>Målestokk</small> 1:600	<small>Format</small> A1	
Prinsippkisse Søråsveien Alternativ 1: Ny gang- og sykkelvei og fortau		<small>Sweco oppdragsnr.</small> 10208888	<small>Sweco oppdragsleder</small> Steinar Gylt	<small>Tegningsstatus</small>
SWECO		<small>Fagsjefin</small> Y	<small>Tegningsnummer (bygg-et-lag-syst-type-lepenr)</small> C021	<small>Status</small> Rev.

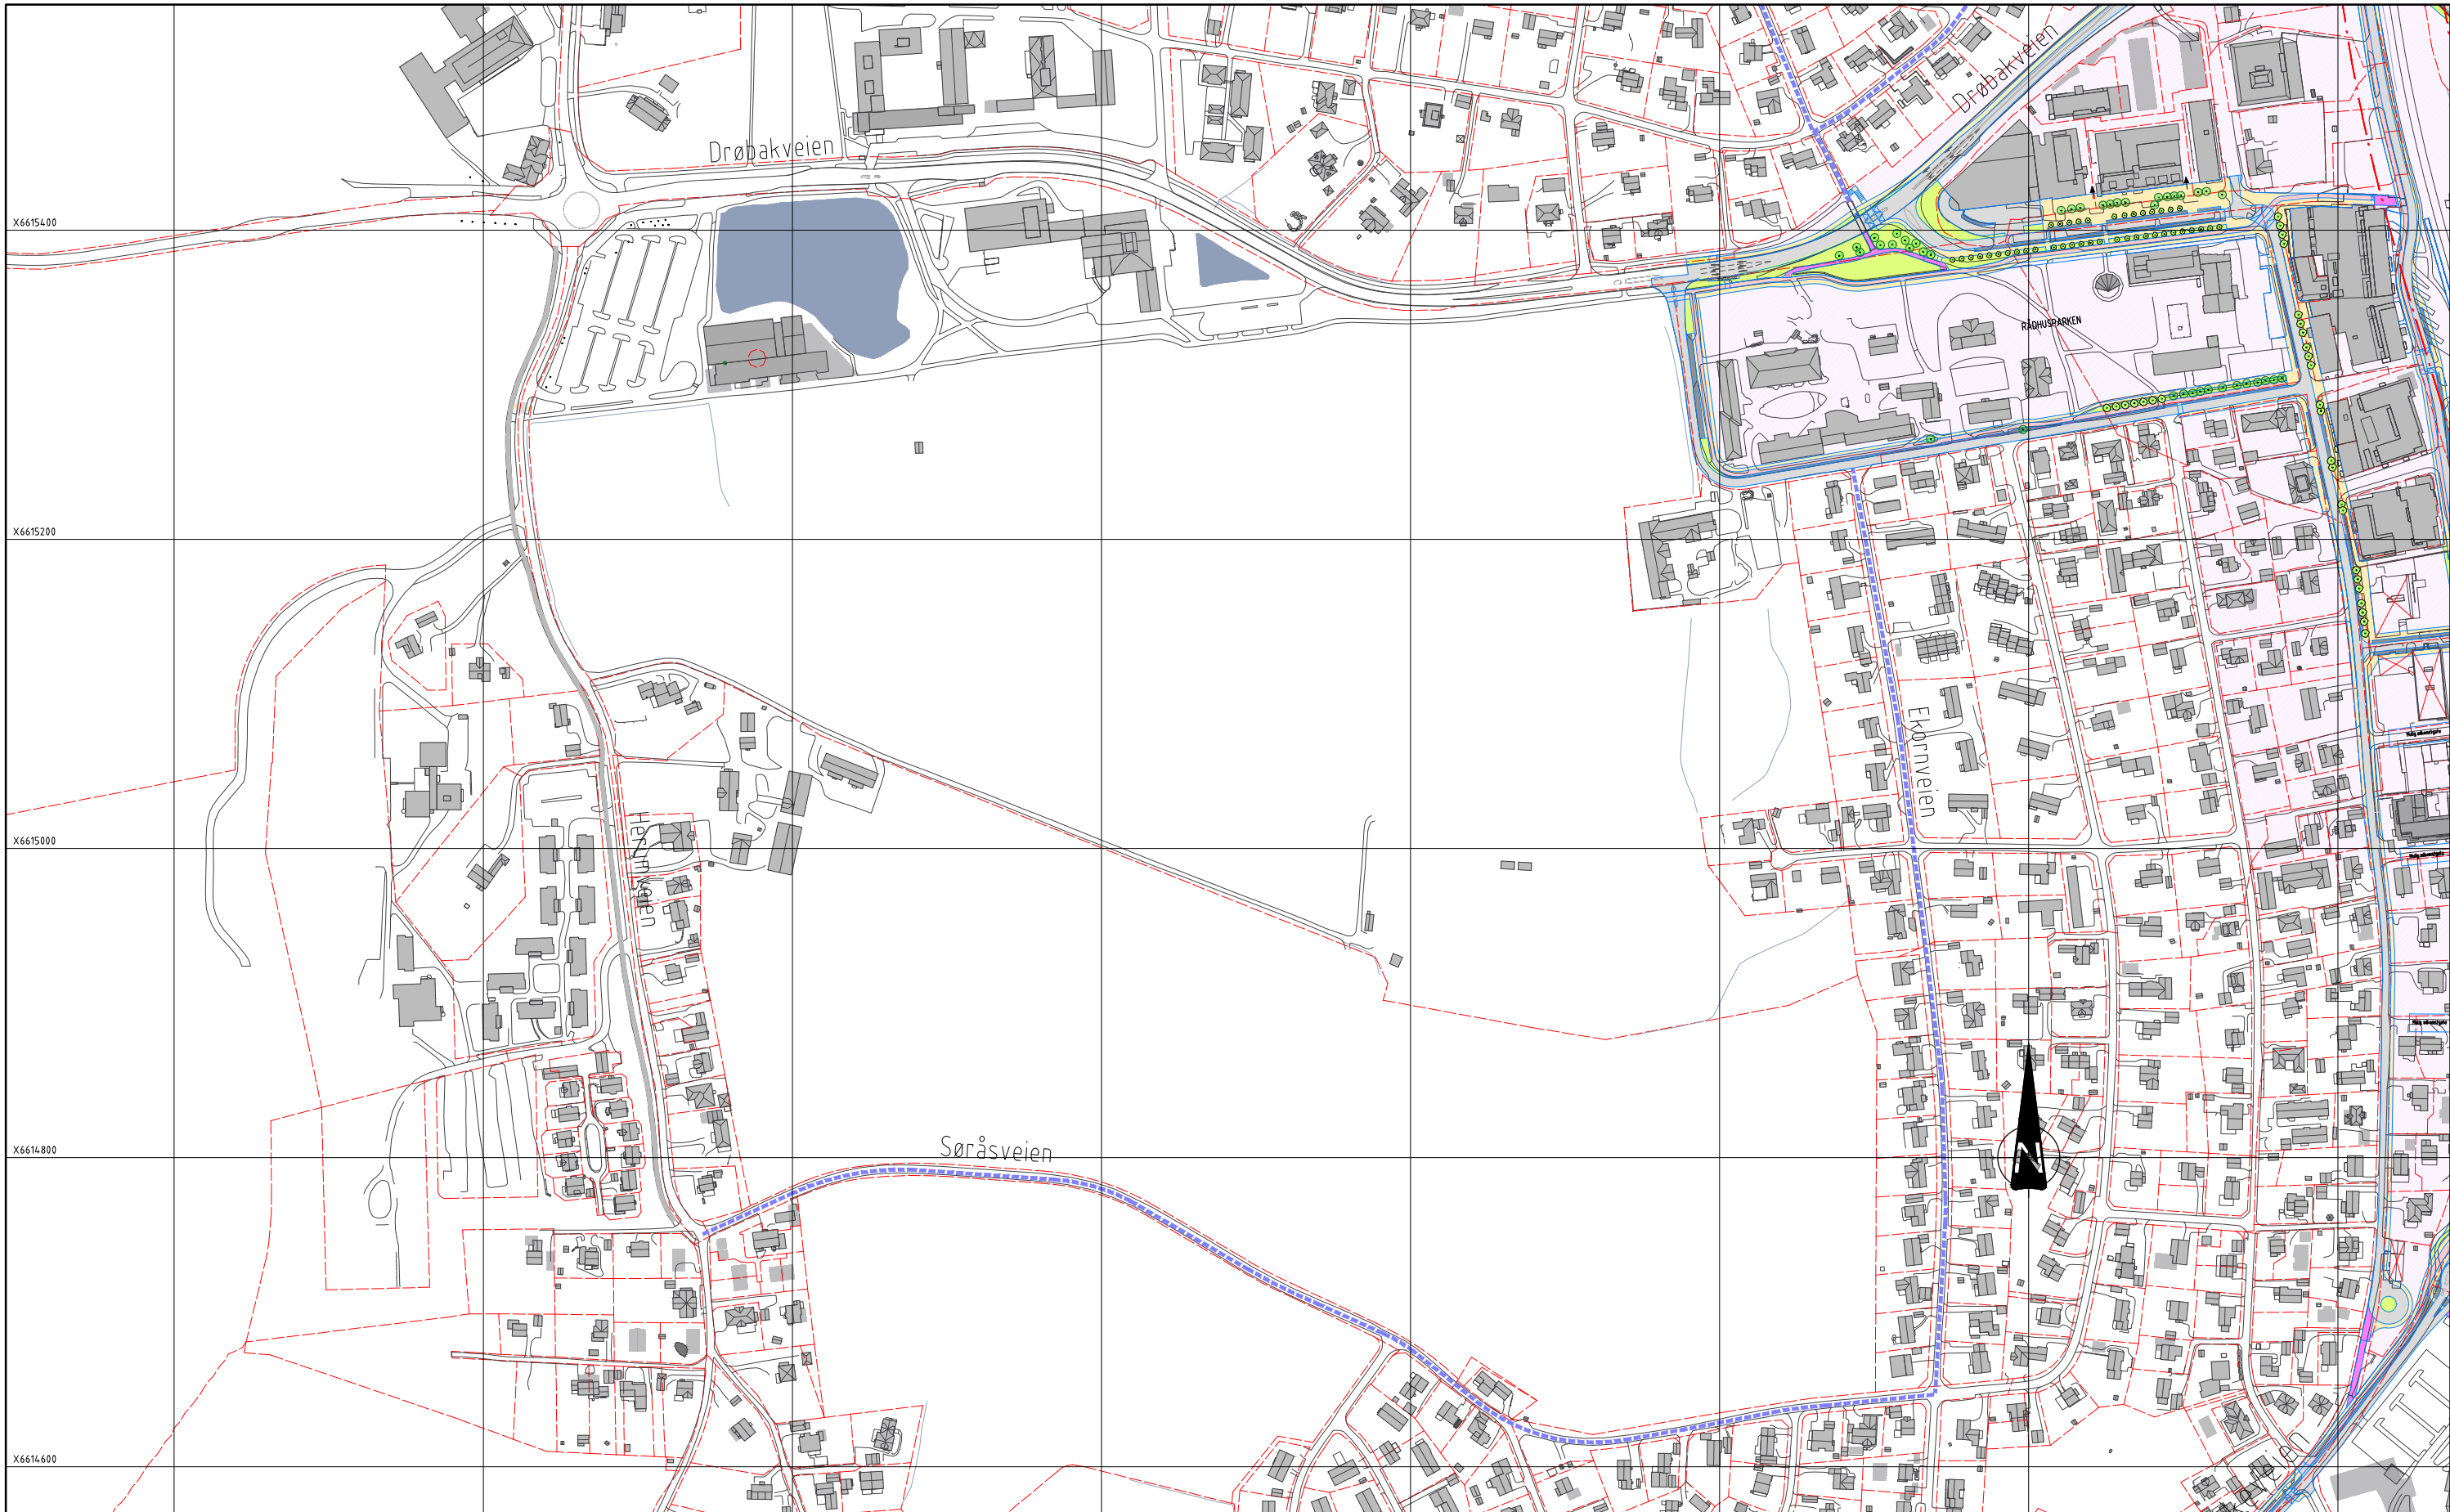

X6615400
X6615200
X6615000
X6614800
X6614600
X6614400

TEGNFORKLARING

- | | | | | | |
|--|-------------------|--|----------------|--|-----------------------|
| | Fortettingsområde | | Fortau | | Prosjektert kantlinje |
| | Kjørefelt | | Sykelvei/ gate | | Sikkerhetssone JBV |
| | Parkering | | GS-vei | | Sykelprioritert gate |
| | Rabatt | | Eks. trær | | |
| | Grøntareal | | Nye trær | | |
| | Hus må rives | | | | |

MERKNAD


- ↑ Snitthenvisning, se F-tegning

Rev	Endring	Utf	Kontroll	Dato
Oppdragsgiver		Ås kommune		
Løst av	NOSINV	Kontroll av	NOSGYL	
Dato	05.04.2019	Ansvarlig	NOSIGN	
Målestokk	1:1500			
Format	A1			
Prinsippkisse		Sweco oppdragsnr. 10208888		
Søråsveien, Alternativ 2: Strakstiltak og Ekornveien		Sweco oppdragsleder Steinar Gylt		
Tegningsstatus				
SWECO				
Fagdisiplin	Tegningsnummer (bygg-ell-fag-syst-type-lepenr)	Status	Rev.	
Y	C022			

Y599600

008

Y600000

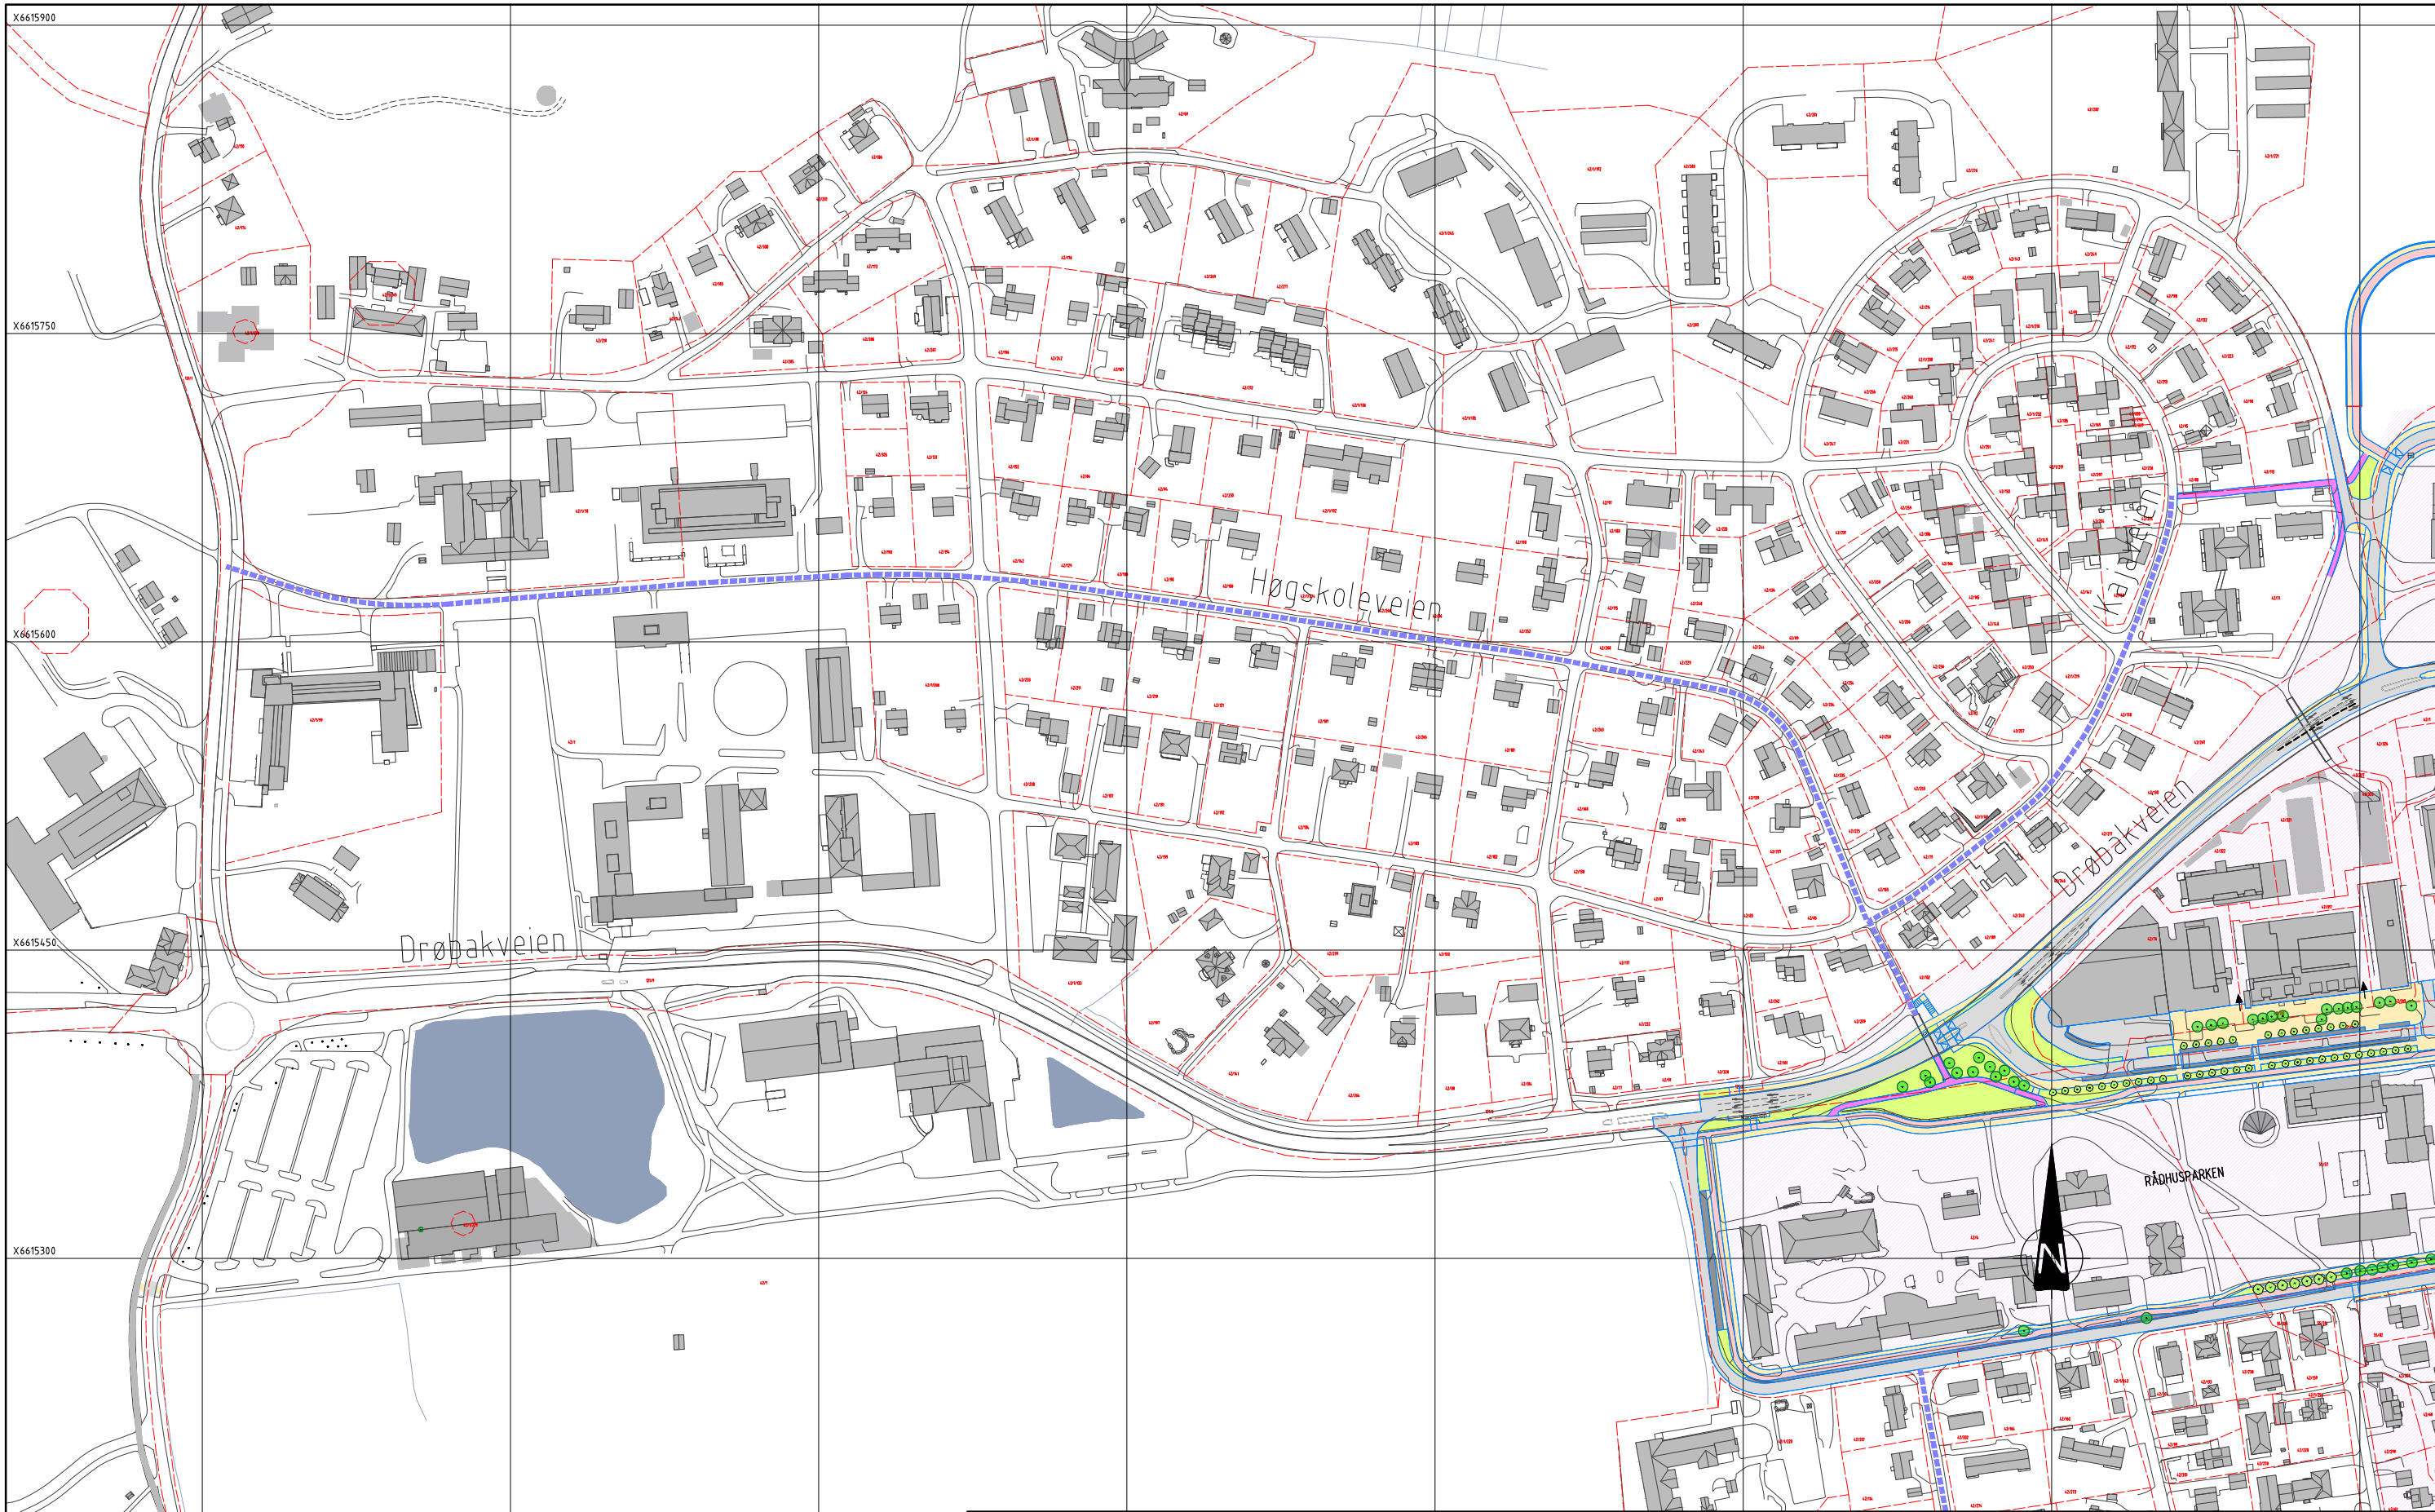


TEGNFORKLARING

- | | | | | | |
|--|-------------------|--|----------------|--|-----------------------|
| | Fortettingsområde | | Fortau | | Prosjektert kantlinje |
| | Kjørefelt | | Sykelvei/ gate | | Sikkerhetssone JBV |
| | Parkering | | GS-vei | | Sykelprioritert gate |
| | Rabatt | | Eks. trær | | |
| | Grøntareal | | Nye trær | | |
| | Hus må rives | | | | |

MERKNAD

- Snitthenvisning, se F-tegning

Rev	Endring	Ut	Kontroll	Dato
Opplagsgiver				
Ås kommune		Utformet av	Kontrollert av	
		NOSINV	NOSGYL	
Titel		Dato	Ansvarlig	
Utredning for gatenett i Ås		05.04.2019	NOSIGN	
		Målestokk		1:1500
		Format		A1
Prinsippkisse		Sweco oppdragsnr.		10208888
Høgskoleveien og Kajaveien		Sweco oppdragsleder		Steinar Gylt
		Tegningsstatus		
		Fagdisiplin	Tegningsnummer (bygg-el-fag-syst-type-lepenr)	Status
		Y	C023	Rev.

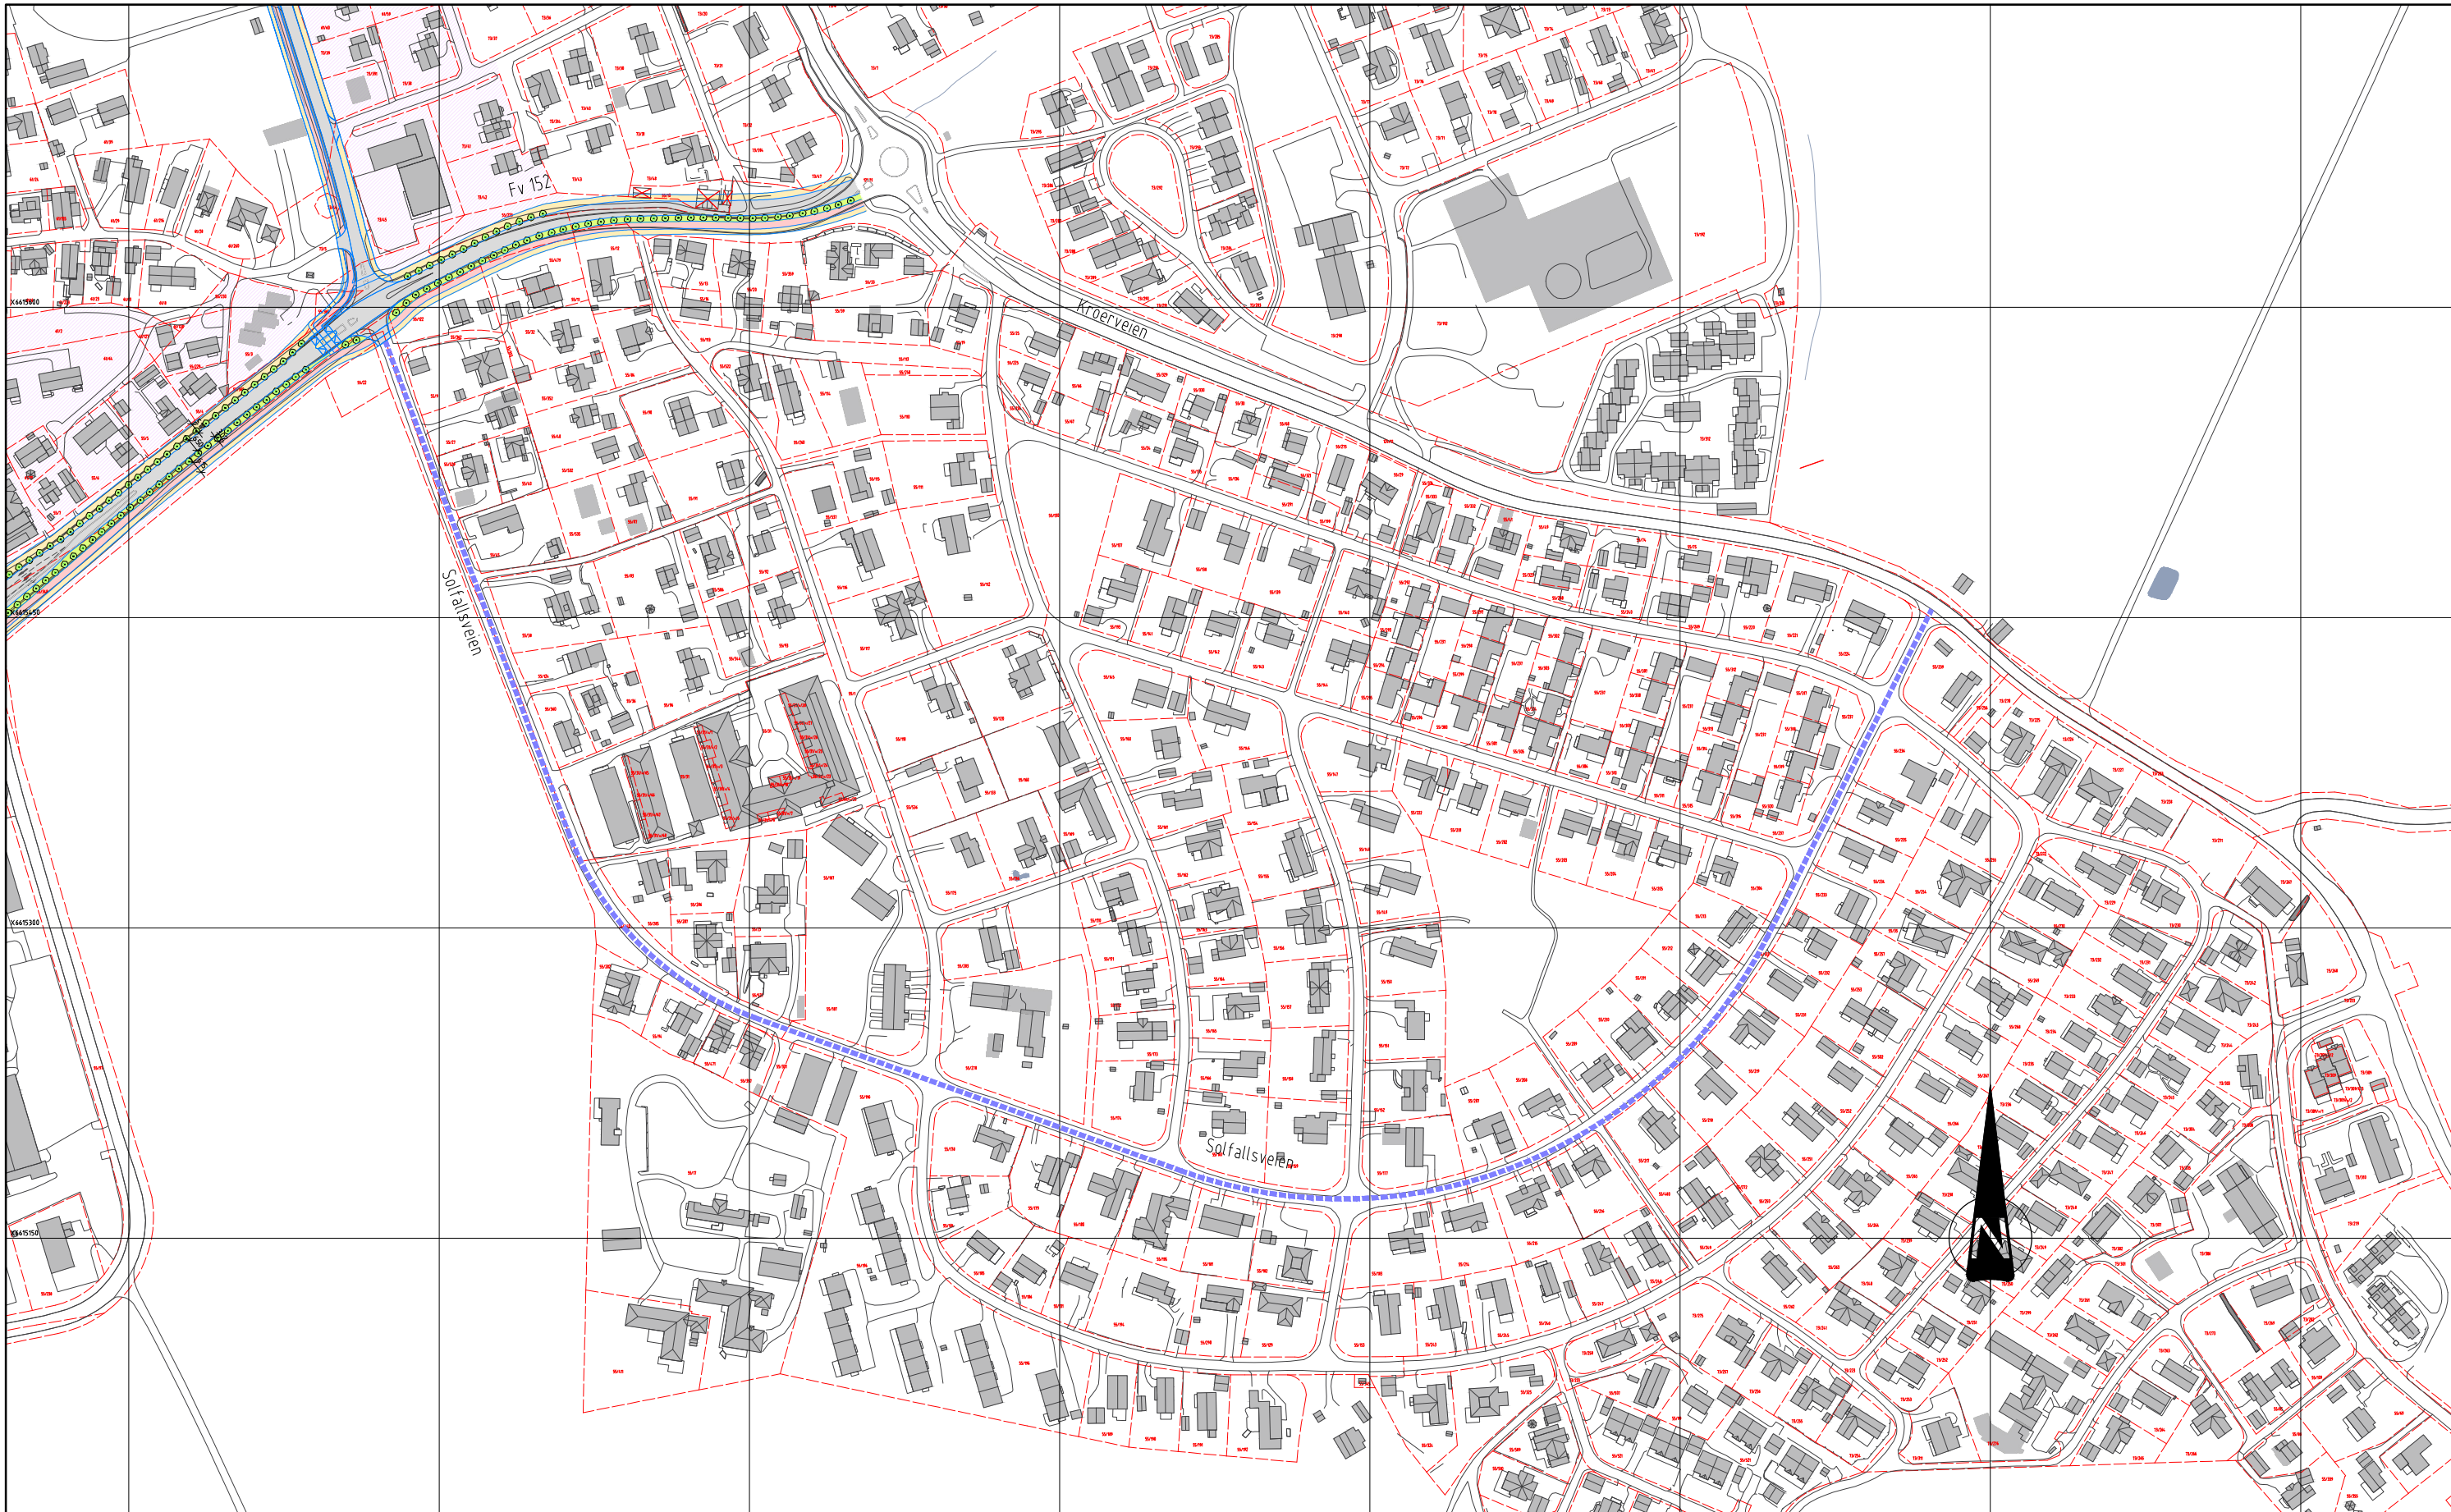


TEGNFORKLARING

- | | | | | | |
|--|-------------------|--|----------------|--|-----------------------|
| | Fortettingsområde | | Fortau | | Prosjektert kantlinje |
| | Kjørefelt | | Sykelvei/ gate | | Sikkerhetssone JBV |
| | Parkering | | GS-vei | | Sykelprioritert gate |
| | Rabatt | | Eks. trær | | |
| | Grøntareal | | Nye trær | | |
| | Hus må rives | | | | |

MERKNAD

- ↑ Snitthenvisning, se F-tegning

Rev	Endring	Utf	Kontroll	Dato
Oppdragsgiver	Ås kommune		Løst av	NOSINV
Oppdragsgiver	Ås kommune		Kontroll av	NOSGYL
Dato	05.04.2019		Ansvarlig	NOSIGN
Format	A1		Målestokk	1:1500
Prinsippkisse	Solfallsveien		Sweco oppdragsnr.	10208888
Sweco oppdragsnr.	10208888		Sweco oppdragsleder	Steinar Gylt
Sweco oppdragsleder	Steinar Gylt		Tegningsstatus	
			Status	Rev.
Fagdisiplin	Tegningsnummer (bygg-et-fag-syst-type-lepenr)		C024	
Y				

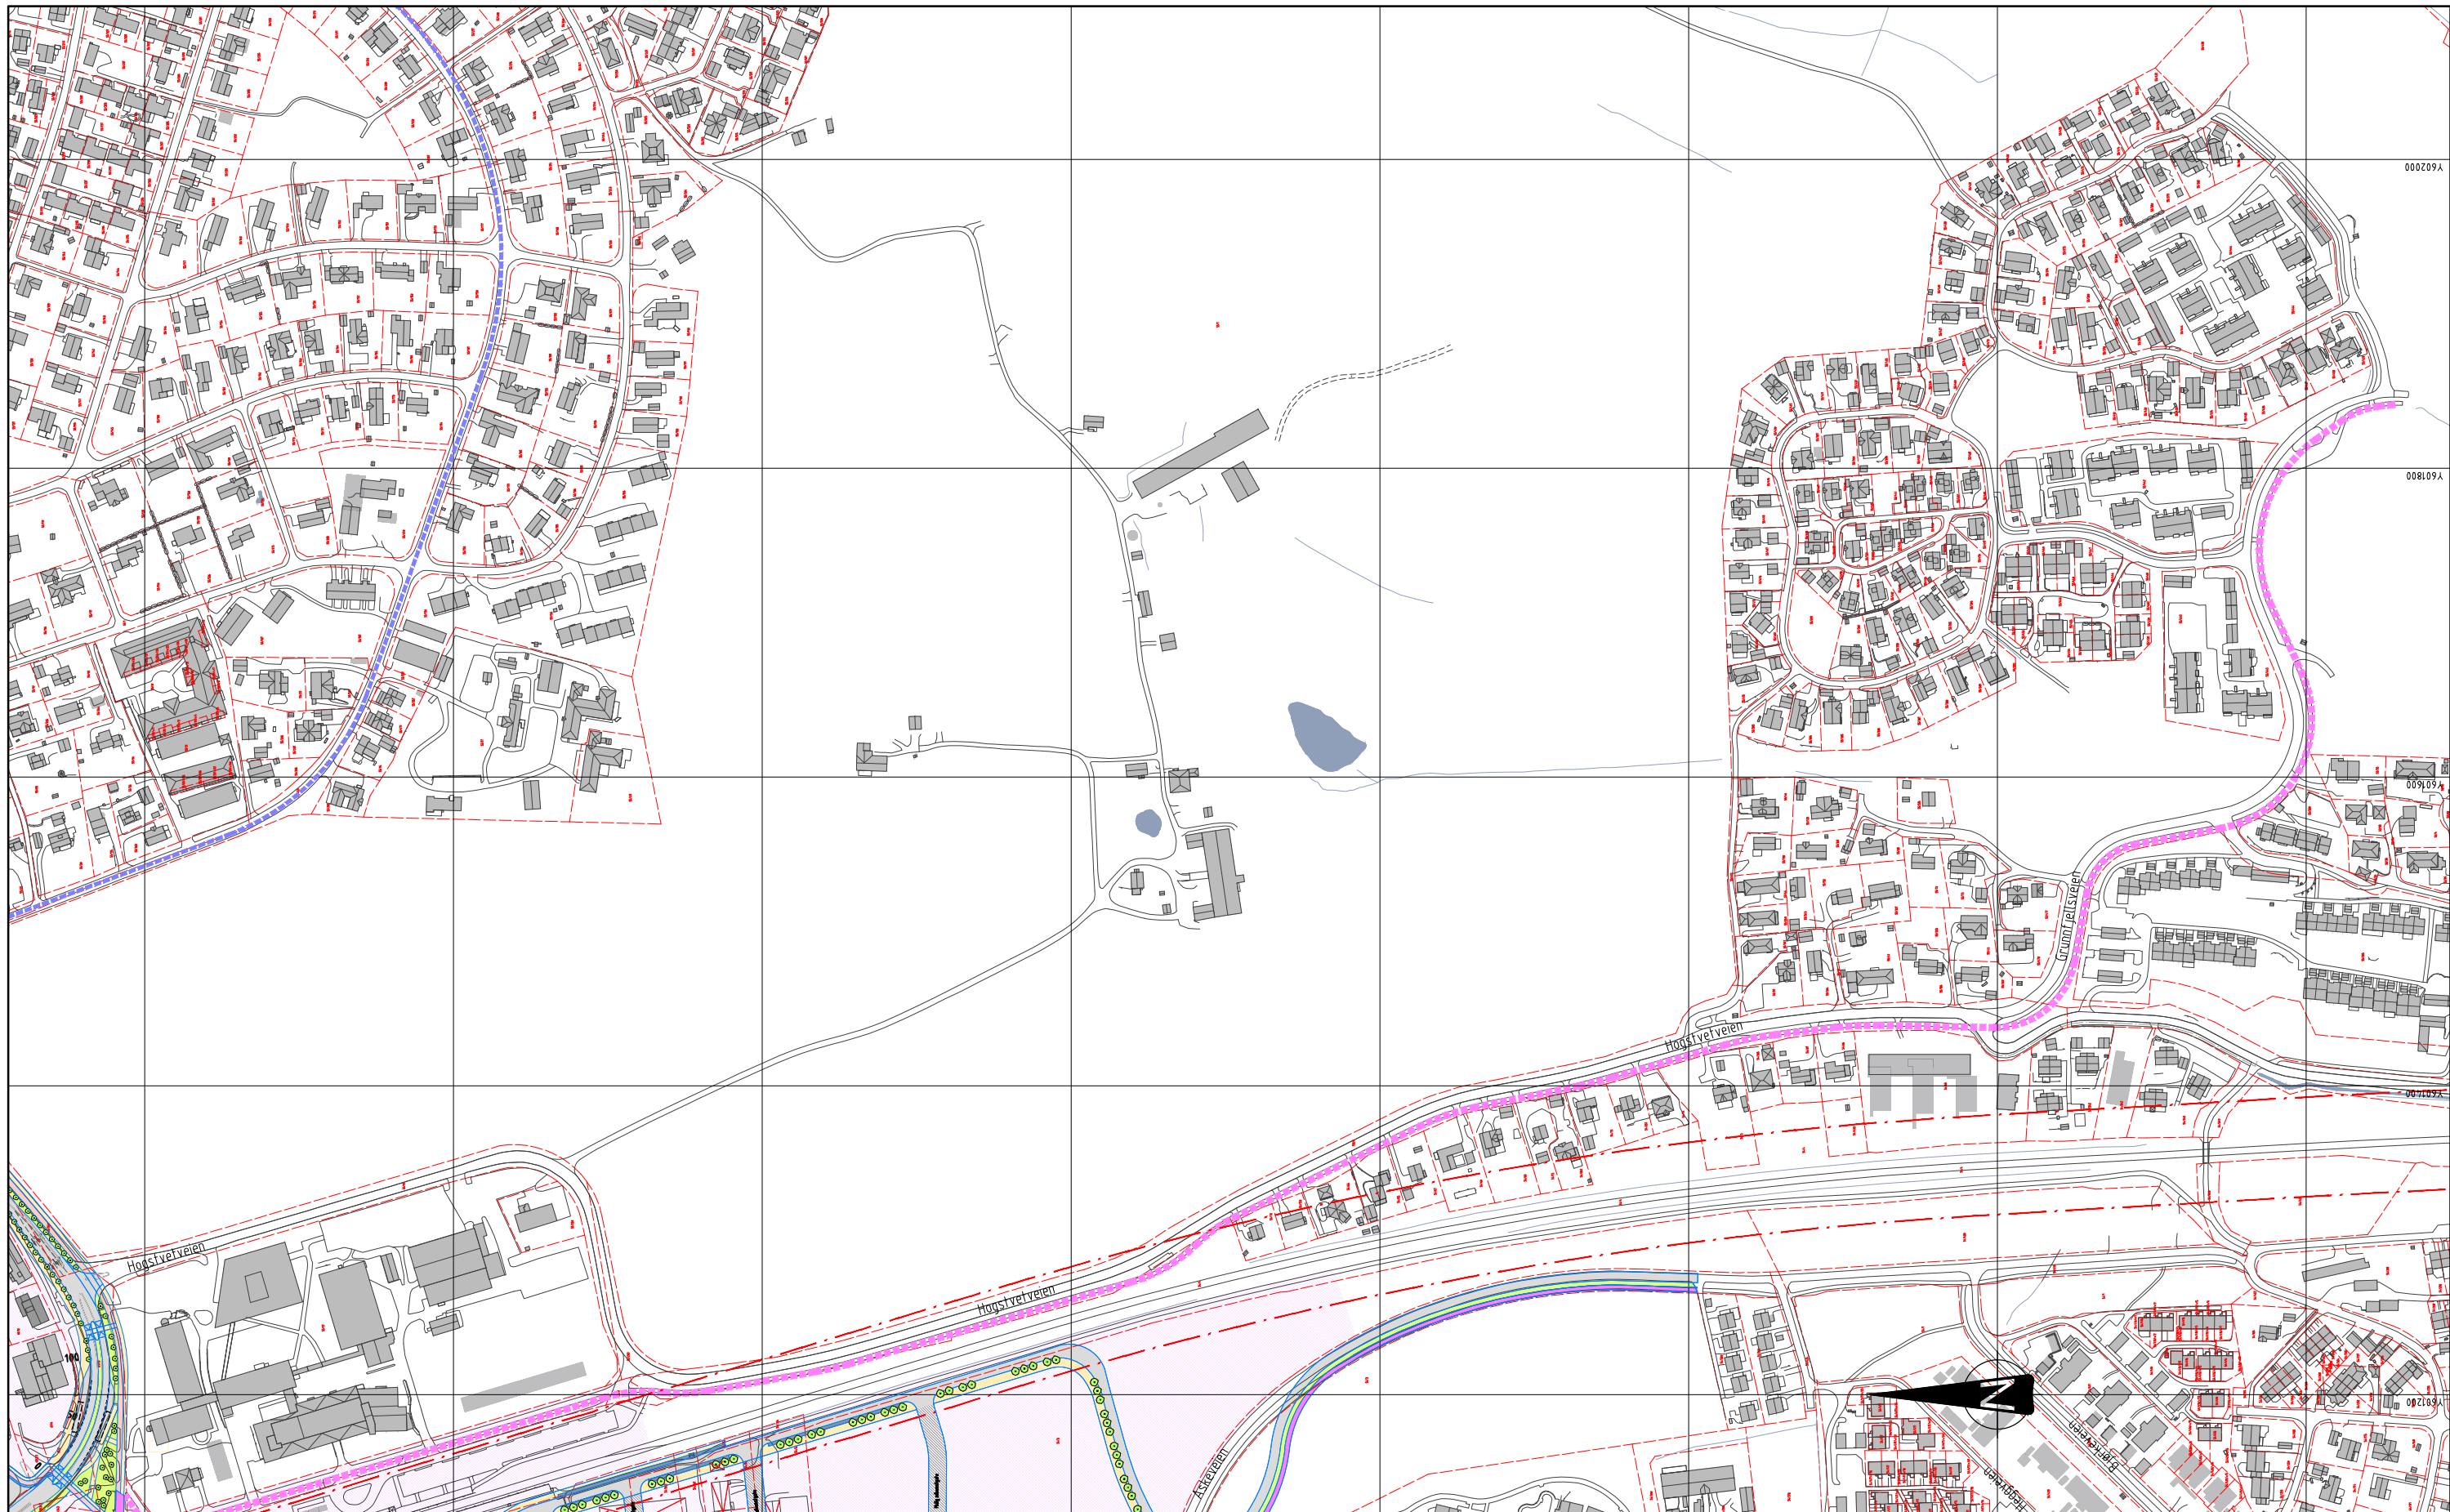



TEGNFORKLARING

- | | | | | | |
|--|-------------------|--|-----------------|--|-----------------------|
| | Fortettingsområde | | Fortau | | Prosjektert kantlinje |
| | Kjørefelt | | Sykkelvei/ gate | | Sikkerhetssone JBV |
| | Parkering | | GS-vei | | Sykkelprioritert gate |
| | Rabatt | | Eks. trær | | |
| | Grøntareal | | Nye trær | | |
| | Hus må rives | | | | |


MERKNAD

- ↑ Snitthensvisning, se F-tegning


Rev	Endring	Ut	Kont	Dato
Oppdragsgiver	Ås kommune	Lisert av	Kontrollert av	
Dato	05.04.2019	ANSIGN	ANSIGN	
Målestokk	1:2000	Format	A1	
Prosjektleder	10208888	Tegningsleder	Steinar Gylt	
		Tegningsstatus		
Fagdisiplin	Tegningsnummer (bygg-et-fag-syst-type-lepenr)	Status	Rev.	
Y	C025			

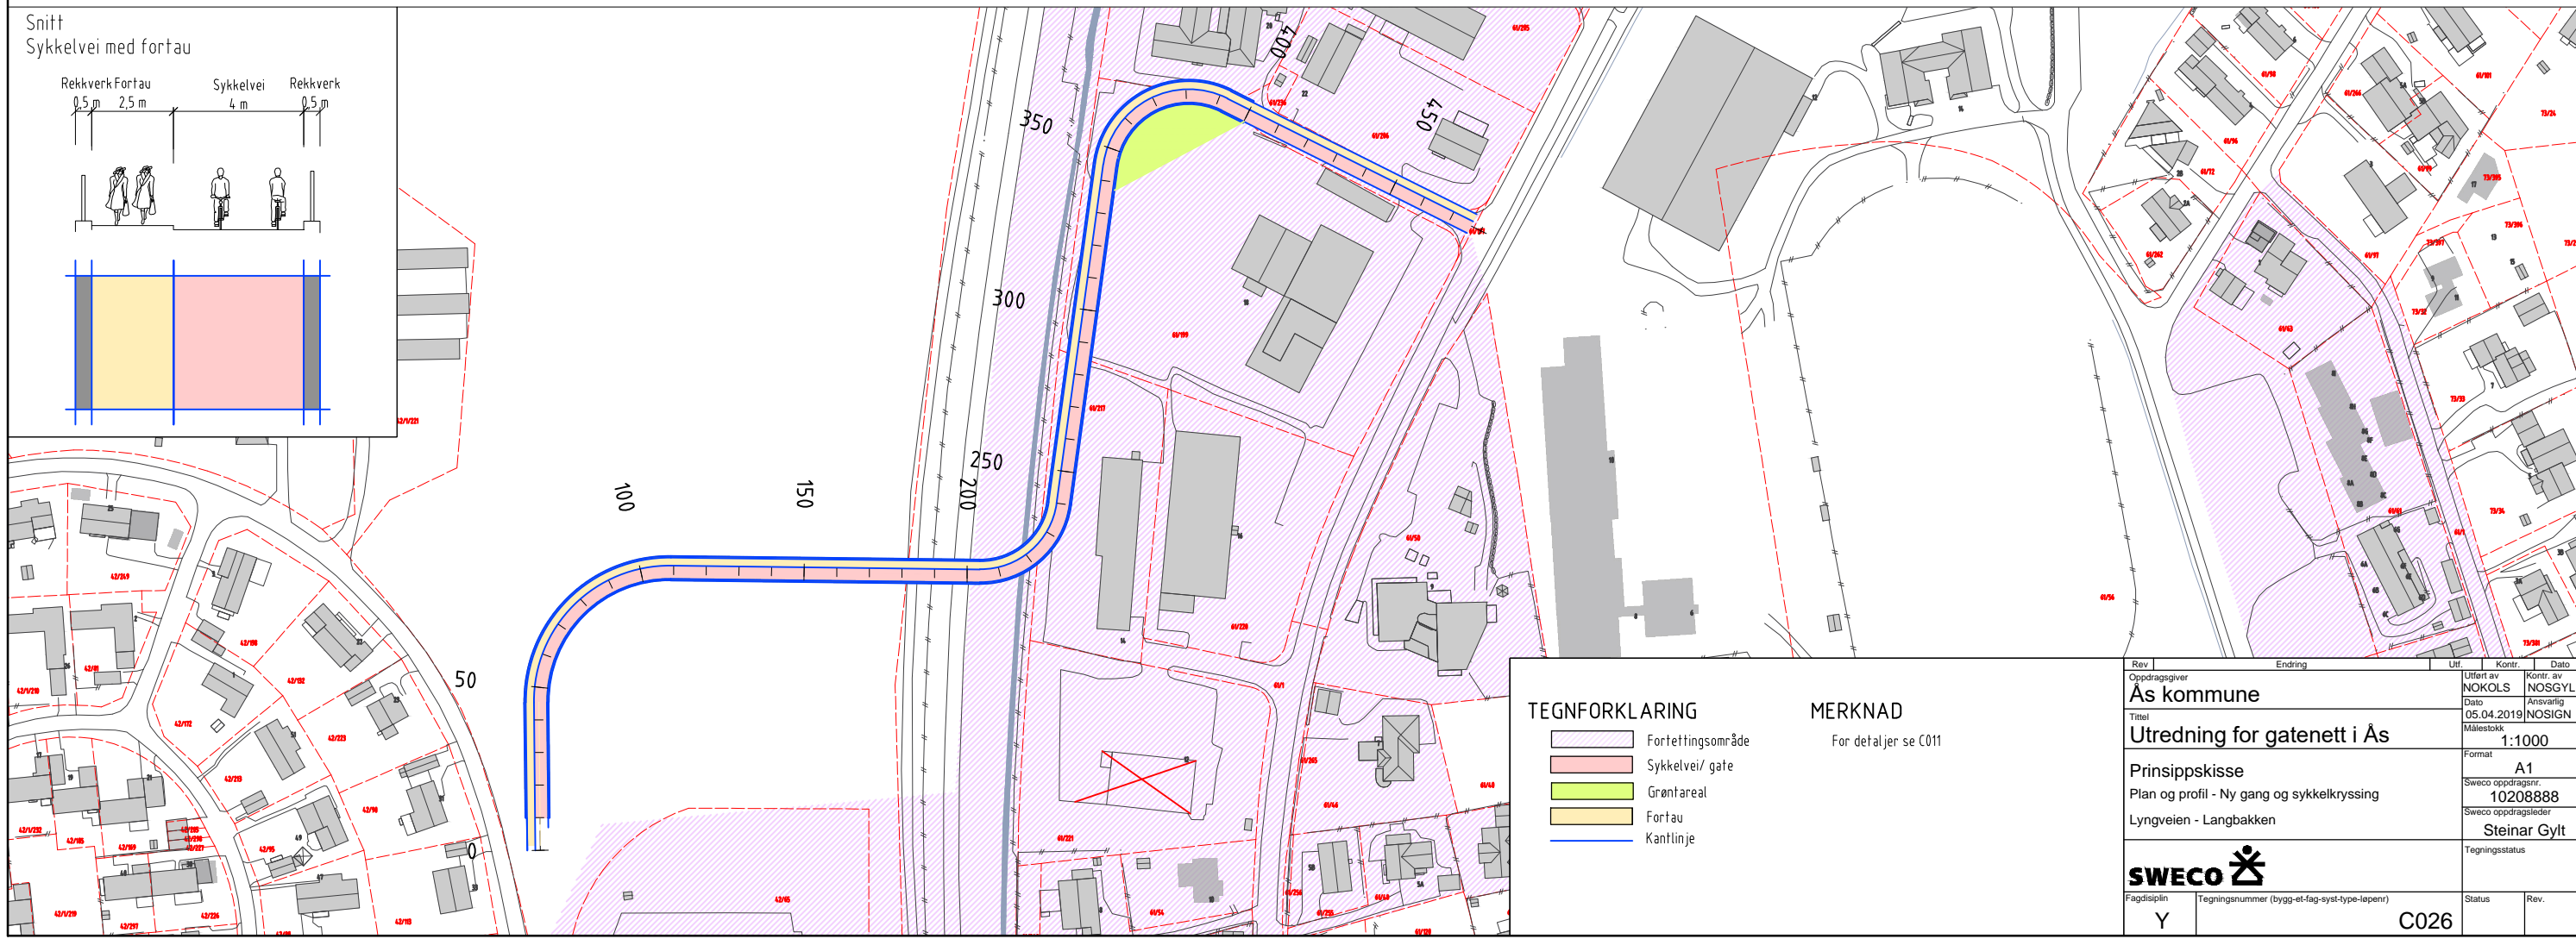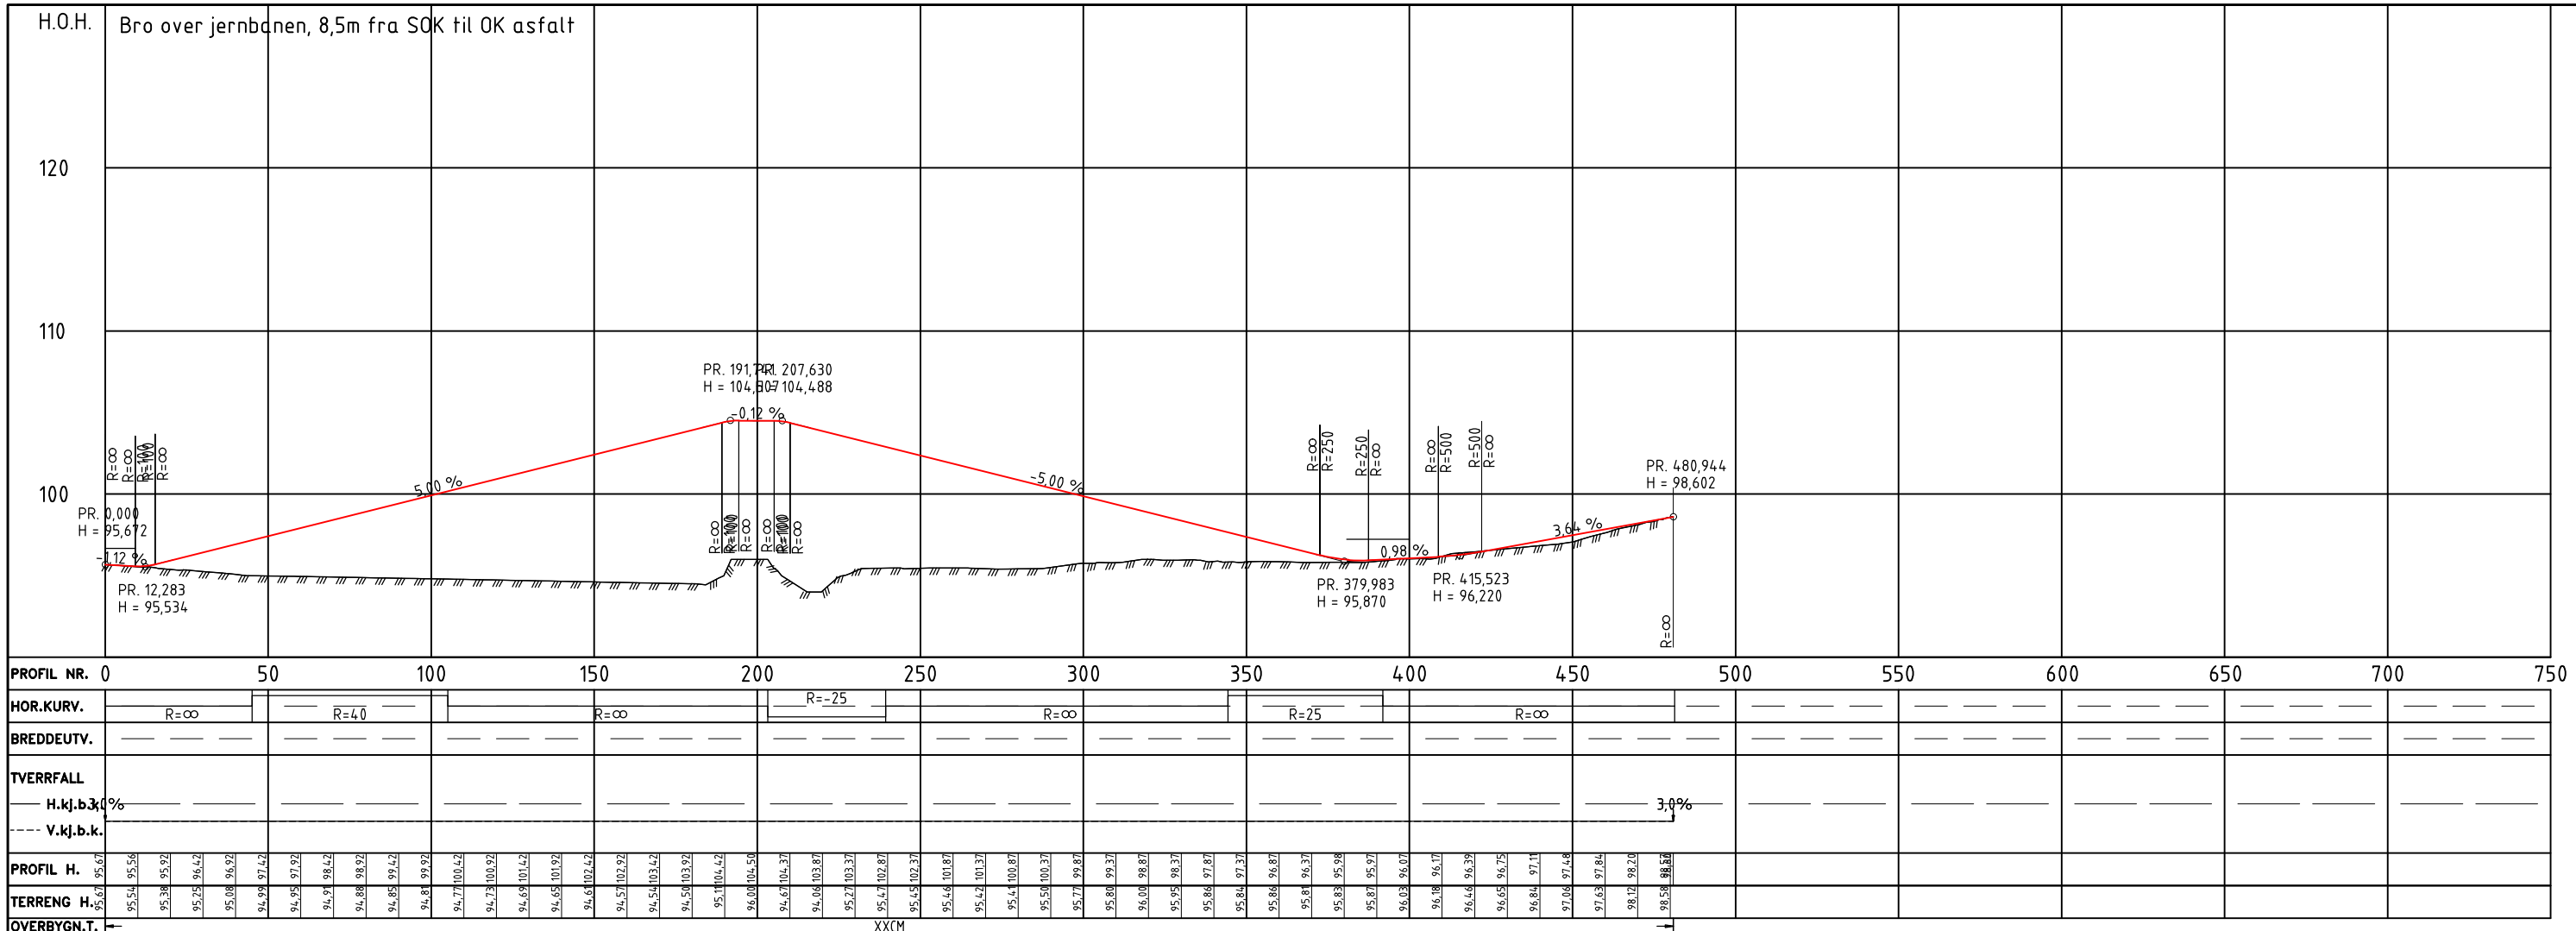


Snitt 1-1: Prinsipp 1, Alternativ 1
Rådhusplassen- Prinsipp 1

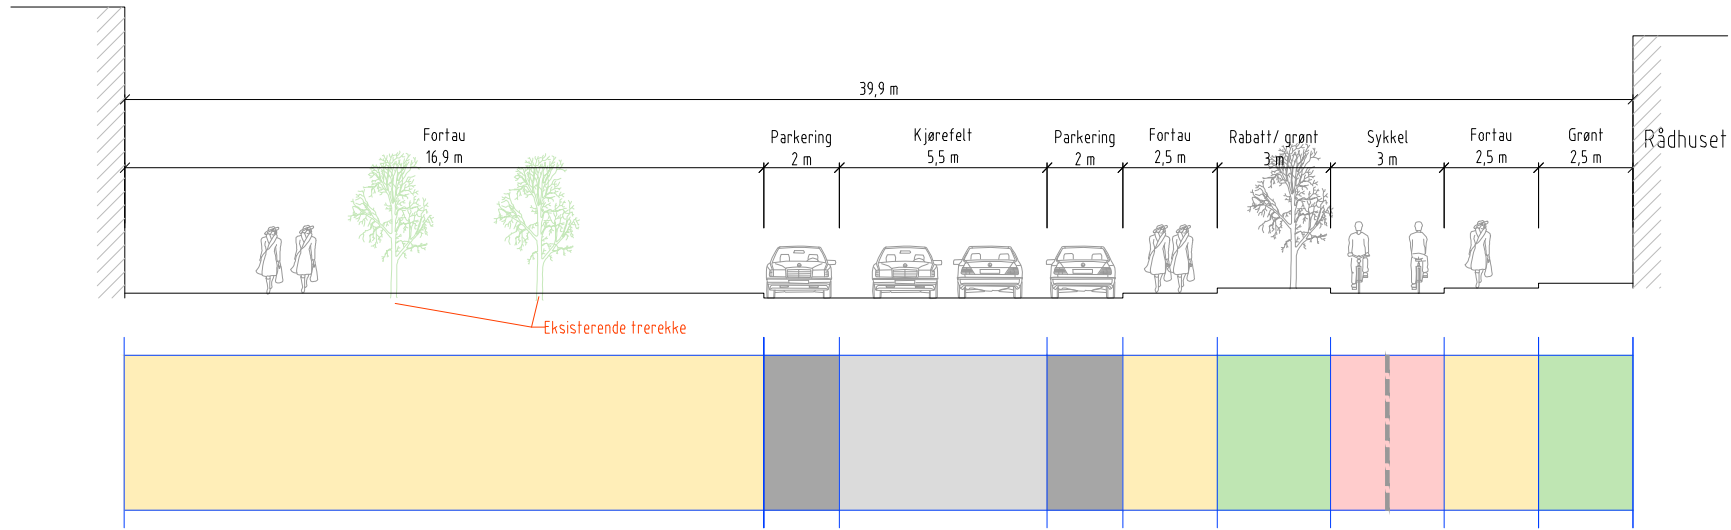

Snitt 2-2
Moerveien nord






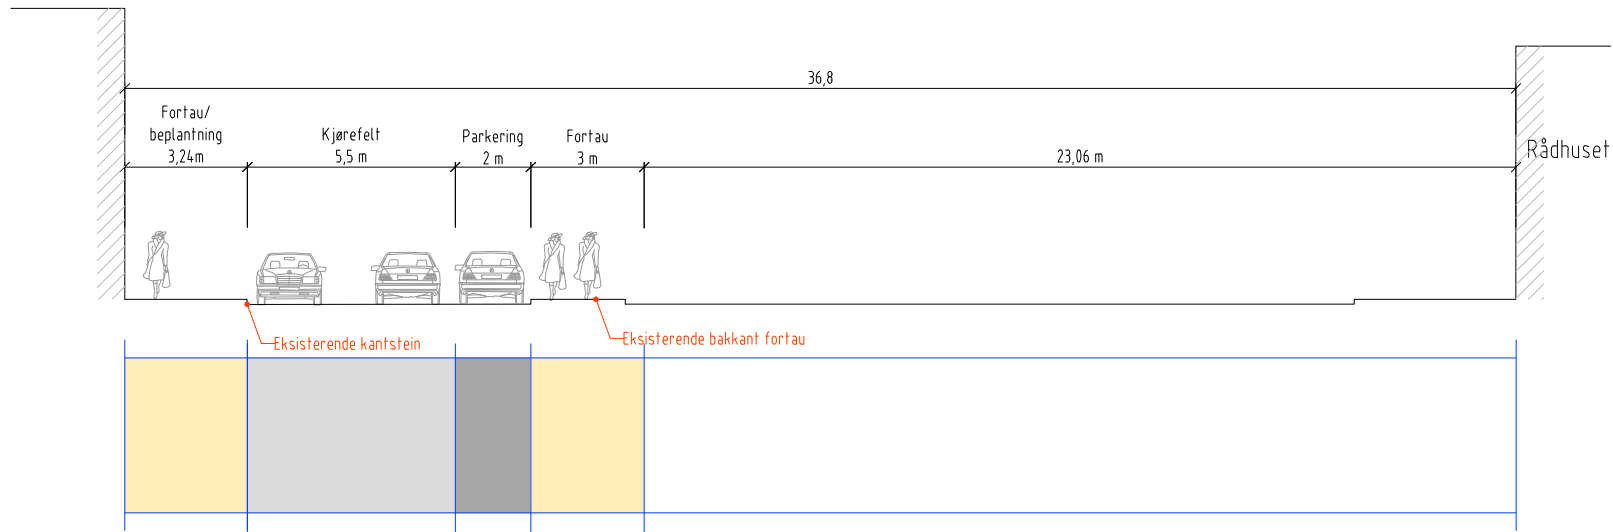


Snitt 3-3
Skoleveien

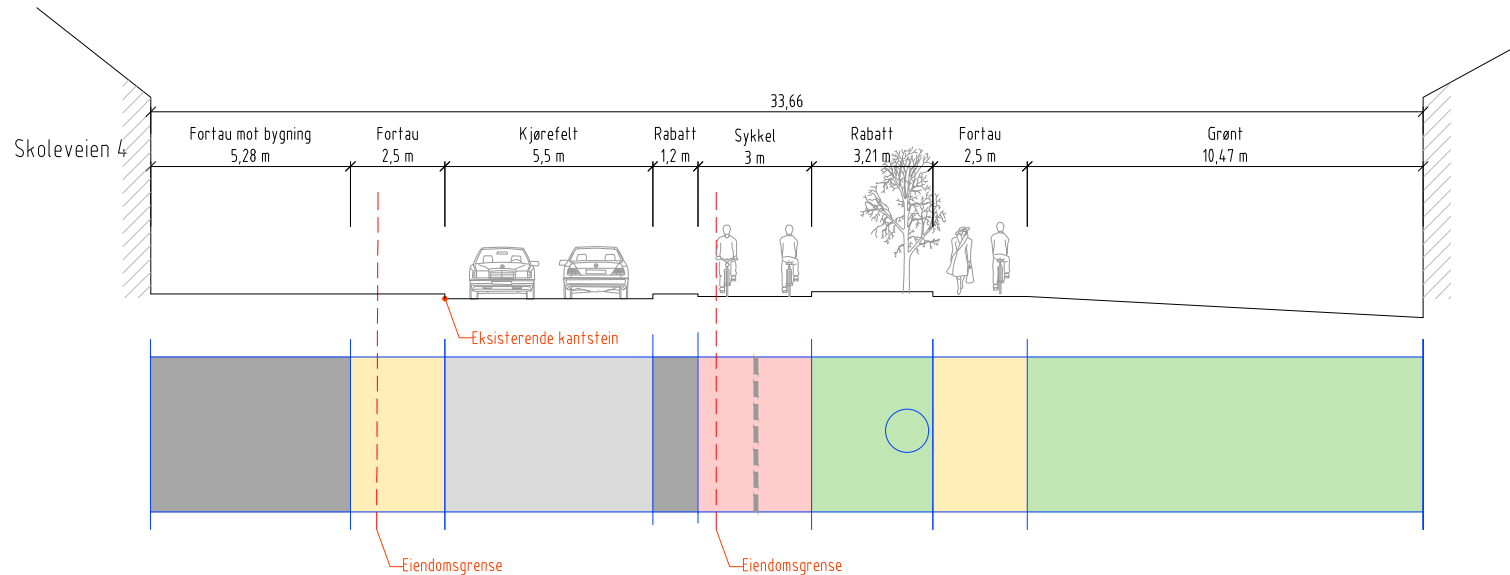


Rev	Endring	Utf	Kontroll	Dato
Oppdragsgiver		Utført av	Kontroll av	Dato
Ås kommune		NOSINV	NOSGYL	05.04.2019
Tittel		Målestokk		Ansvarlig
Utredning for gatenett i Ås		1:100		NOSIGN
Normalprofiler		Format		Sweco oppdragsnr.
		A1		10208888
		Sweco oppdragsleder		Steinar Gylt
Tegningsstatus				
Fagdisiplin		Tegningsnummer (bygg-et-lag-syst-type-lepenr)		Status
Y	F001		Rev.	



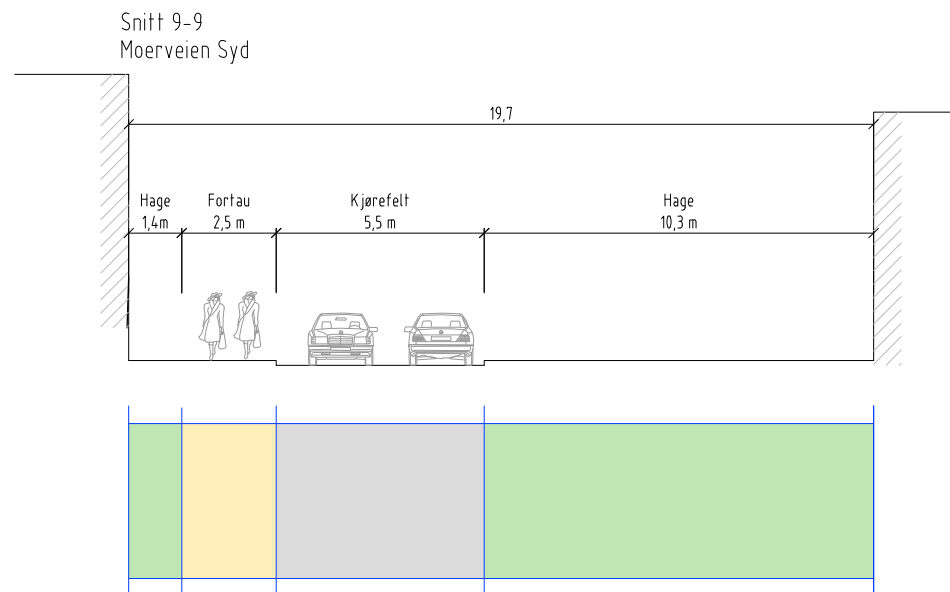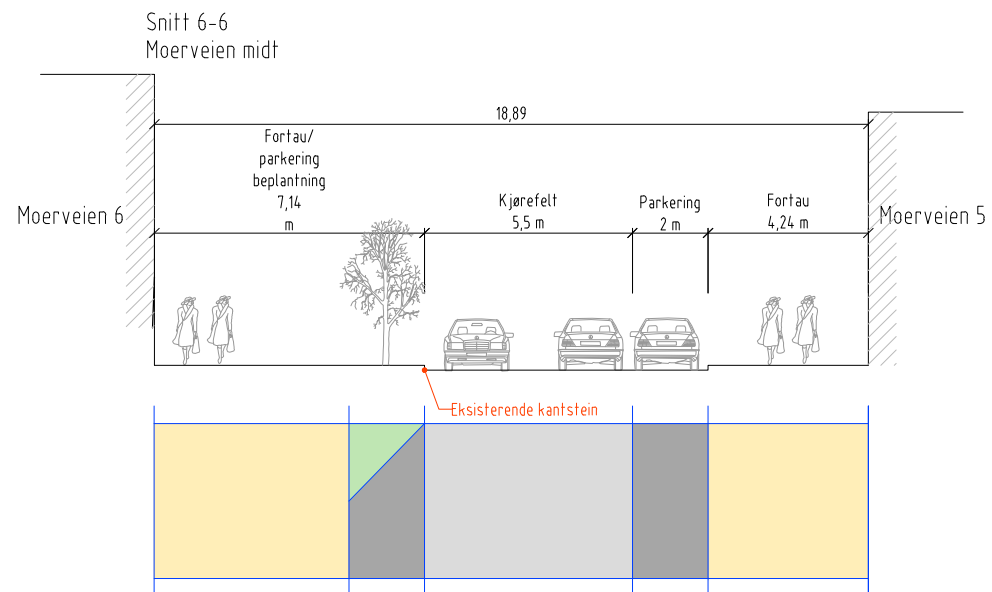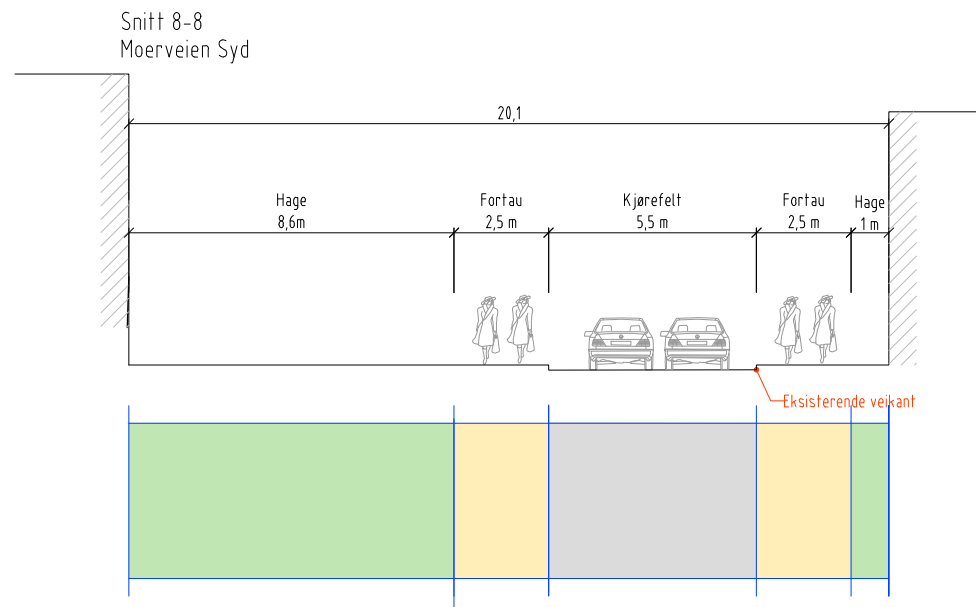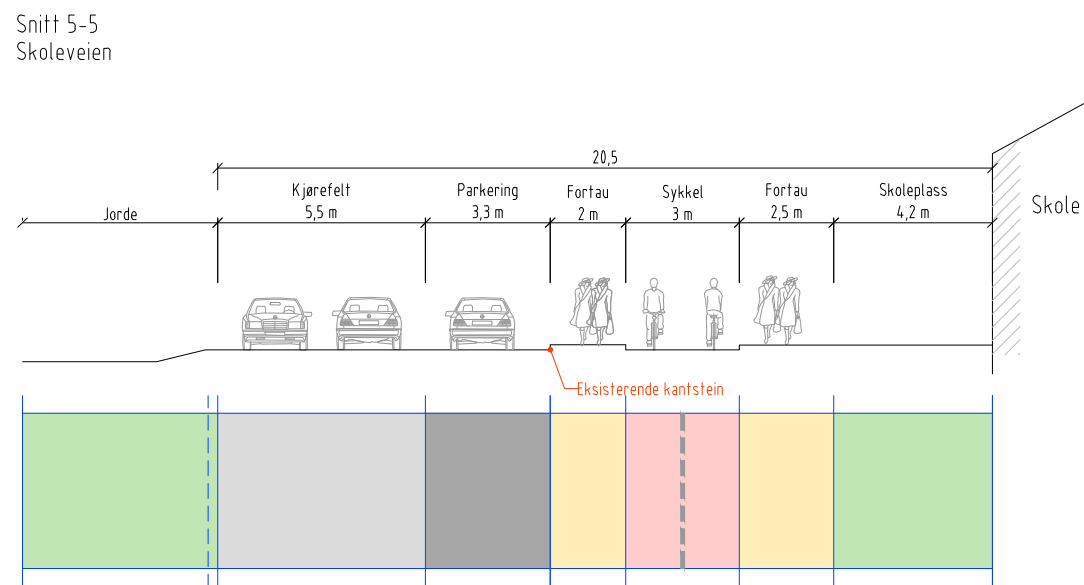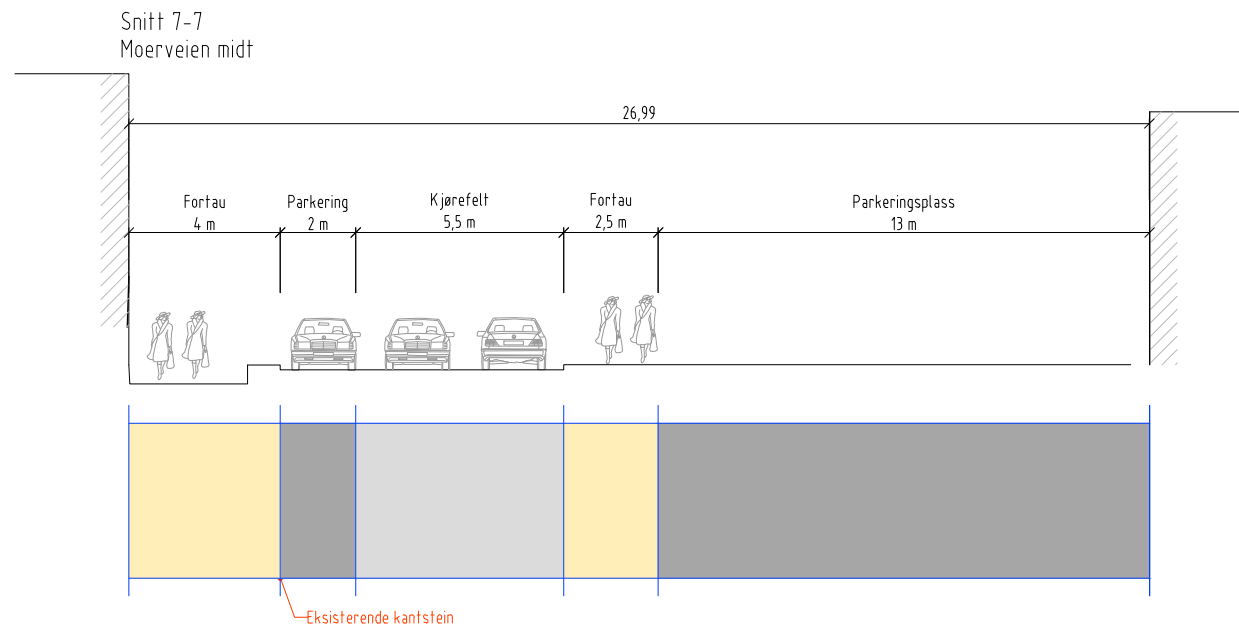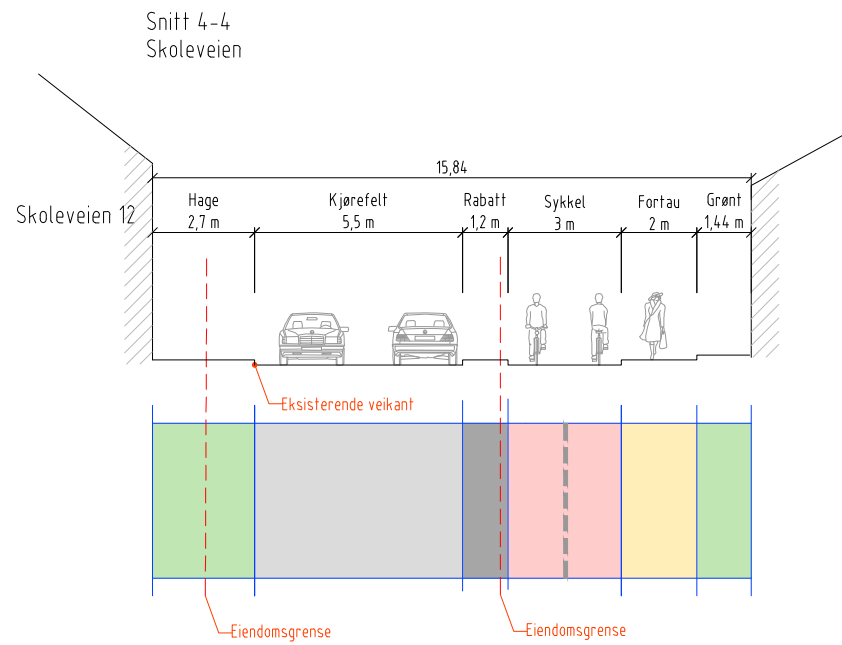


Rev	Endring	Utf	Kontroll	Dato
Oppdragsgiver		Ås kommune		
Løst av		NOSINV	Kontroll av	NOSGYL
Dato		05.04.2019	Ansvarlig	NOSIGN
Tittel		Utredning for gatenett i Ås		Målestokk
Format		A1		1:100
Normalprofiler		Sweco oppdragsnr.		10208888
		Sweco oppdragsleder		Steinar Gylt
Fagdisiplin		Tegningsnummer (bygg-et-lag-syst-type-lepenr)		Tegningsstatus
Y		F002	Status	Rev.


Snitt 10-10
Fv152 Drøbakveien

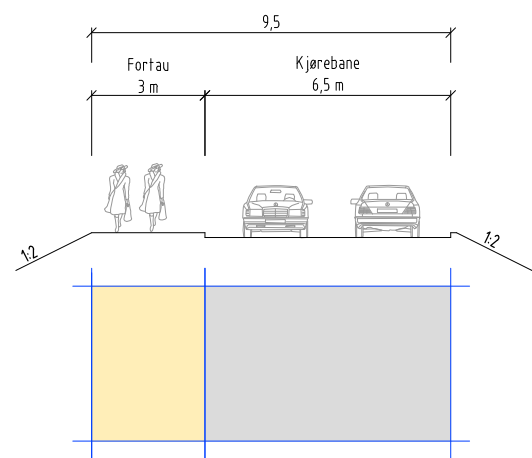


Snitt 12-12
Idrettsveien

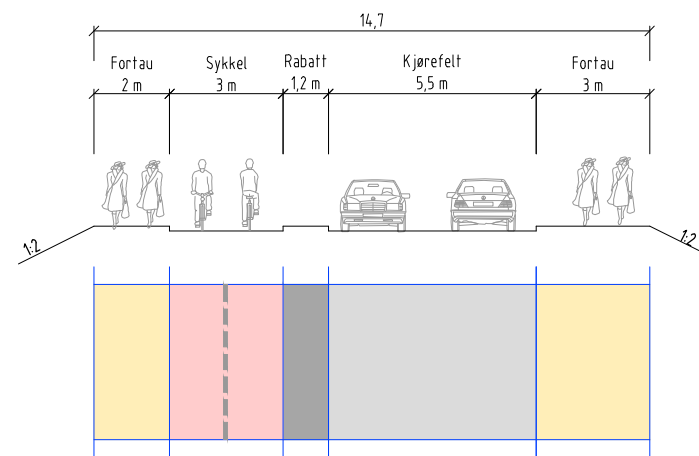


Snitt 11-11
Fv 152

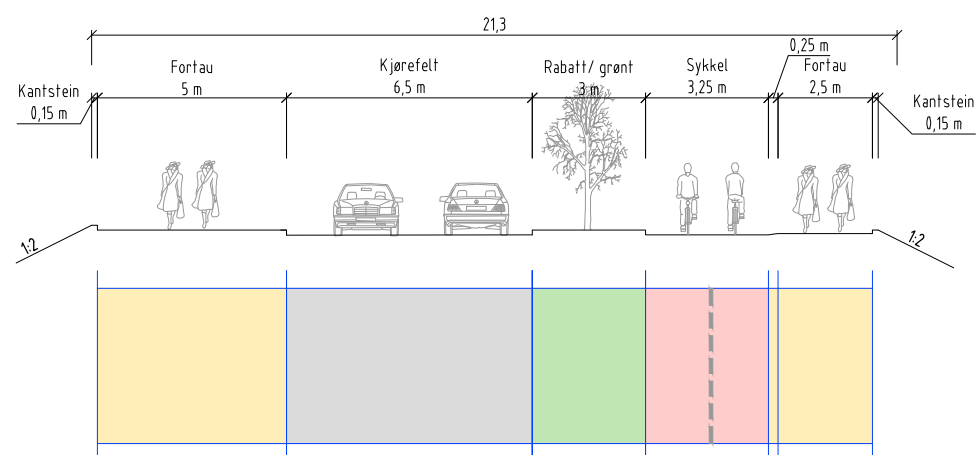


Snitt 13-13
Langbakken syd

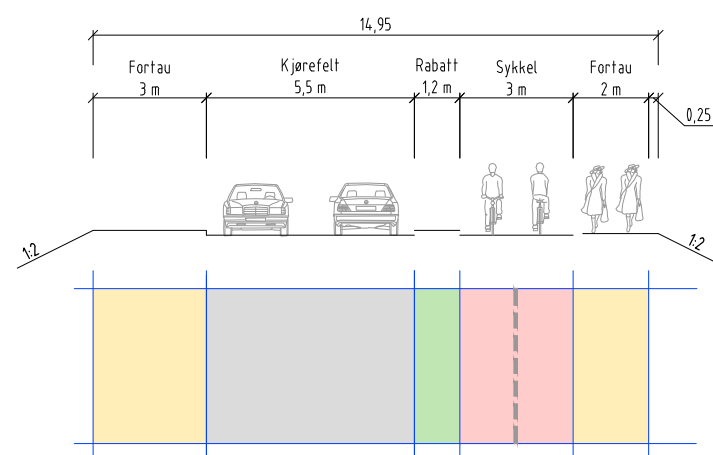


Snitt 14-14
Langbakken nord

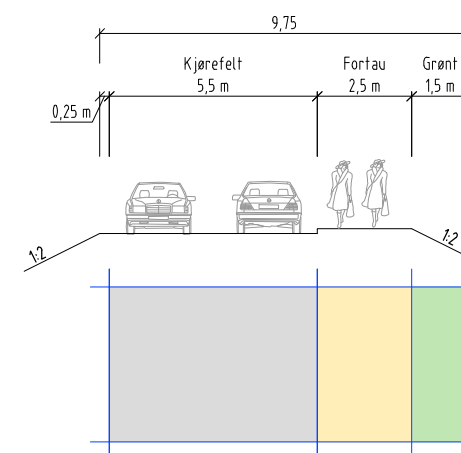

Snitt 11-11
Fv 152 med midtrabatt/ gangkryssing

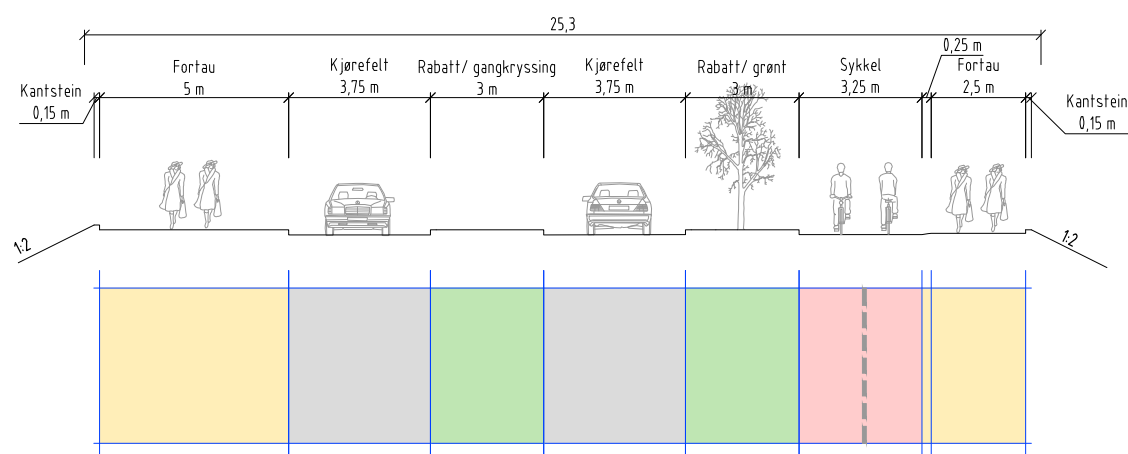


Snitt 15-15
Brekkeveien, Sykkelvei med forttau

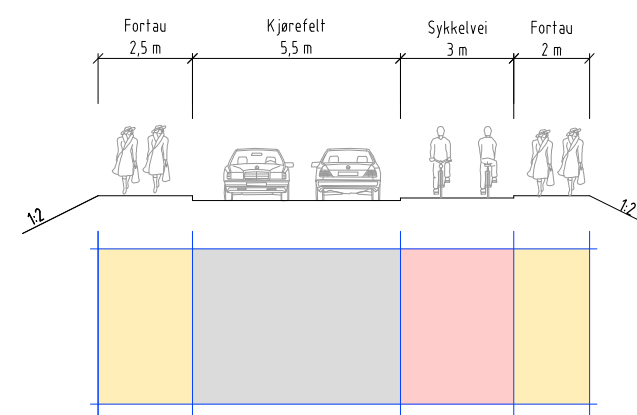


Rev	Endring	Utf	Kontroll	Dato
Oppdragsgiver		Løst av		Kontroll av
Ås kommune		NOSINV		NOSGYL
Tittel		Dato		Ansvarlig
Utredning for gatenett i Ås		05.04.2019		NOSIGN
Format		Målestokk		
Normalprofiler		1:100		
		Sweco oppdragsnr.		A1
		Sweco oppdragsnr.		10208888
		Sweco oppdragsleder		Steinar Gylt
		Tegningsstatus		
Fagdisiplin		Tegningsnummer (bygg-el-fag-syst-type-lepenr)		Status
Y		F003		Rev.


Snitt 16-16
Brekkeveien, Sykkelgate

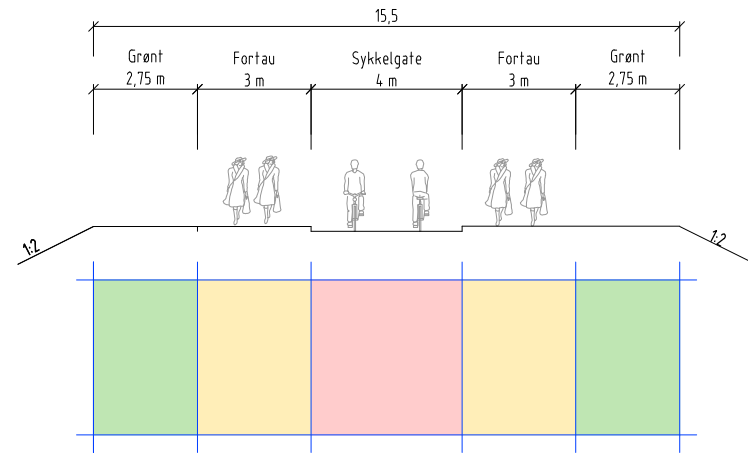


Snitt 19-19
Brekkeveien

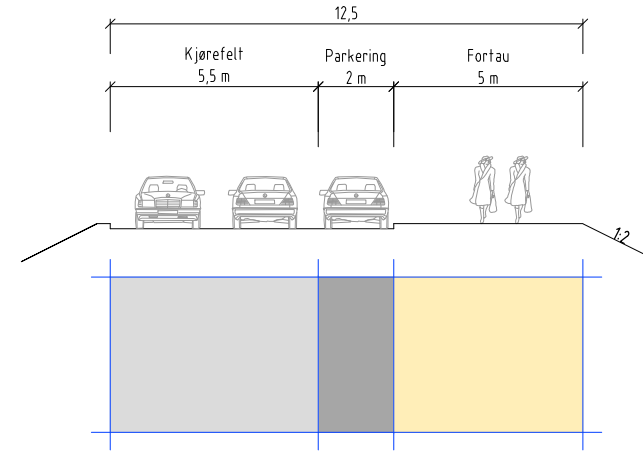


Snitt 17-17
Brekkeveien

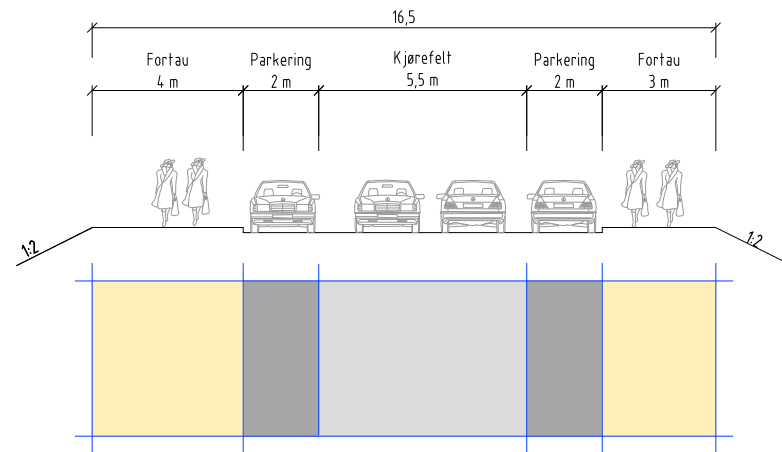


Snitt 20-20
Brekkeveien

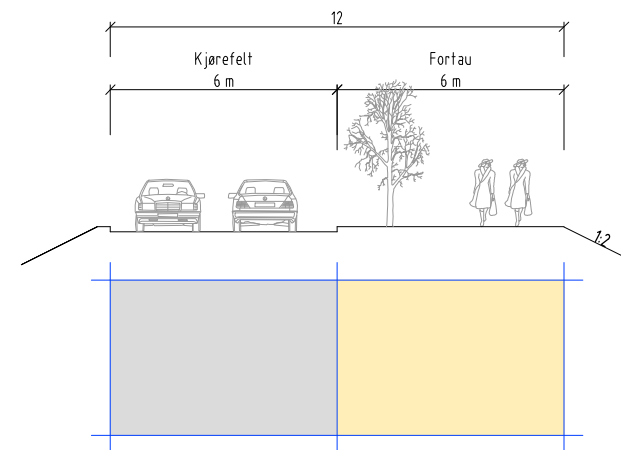


Snitt 18-18
Brekkeveien

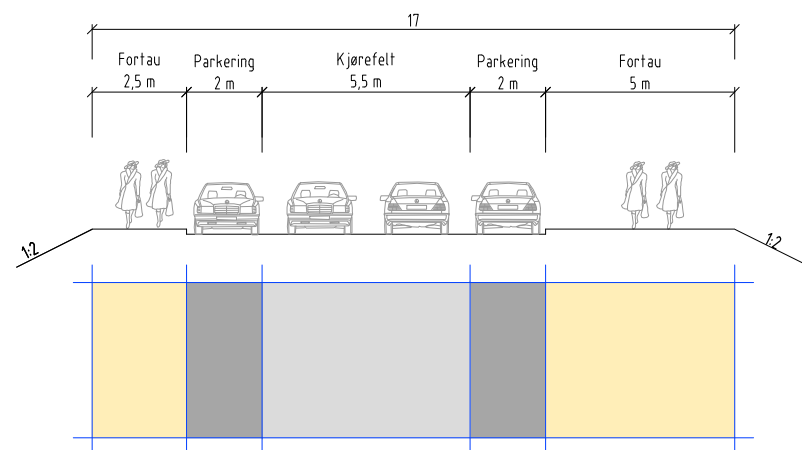

Snitt 21-21
Brekkeveien, syd

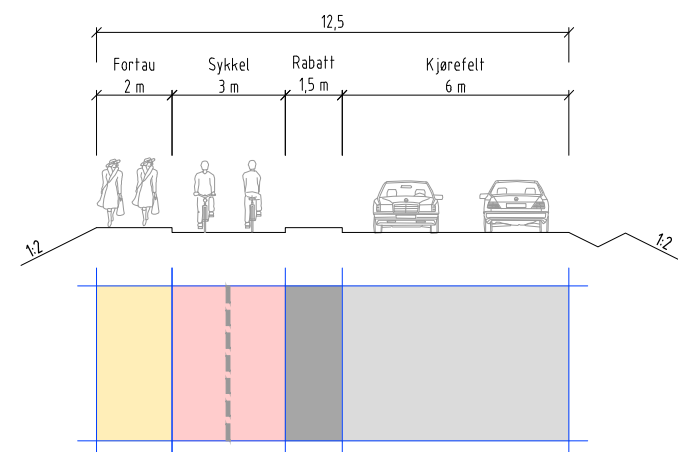

Rev	Endring	Utf	Kontroll	Dato
Oppdragsgiver		Løst av		Kontroll av
Ås kommune		NOSINV		NOSGYL
Tittel		Dato		Ansvarlig
Utredning for gatenett i Ås		05.04.2019		NOSIGN
Format		Målestokk		
Normalprofiler		1:100		
Sweco oppdragsnr.		Sweco oppdragsnr.		A1
		10208888		
Sweco oppdragsleder		Steinar Gylt		
Tegningsstatus				
Fagdisiplin		Tegningsnummer (bygg-el-fag-syst-type-lepenr)		Status
Y		F004		Rev.

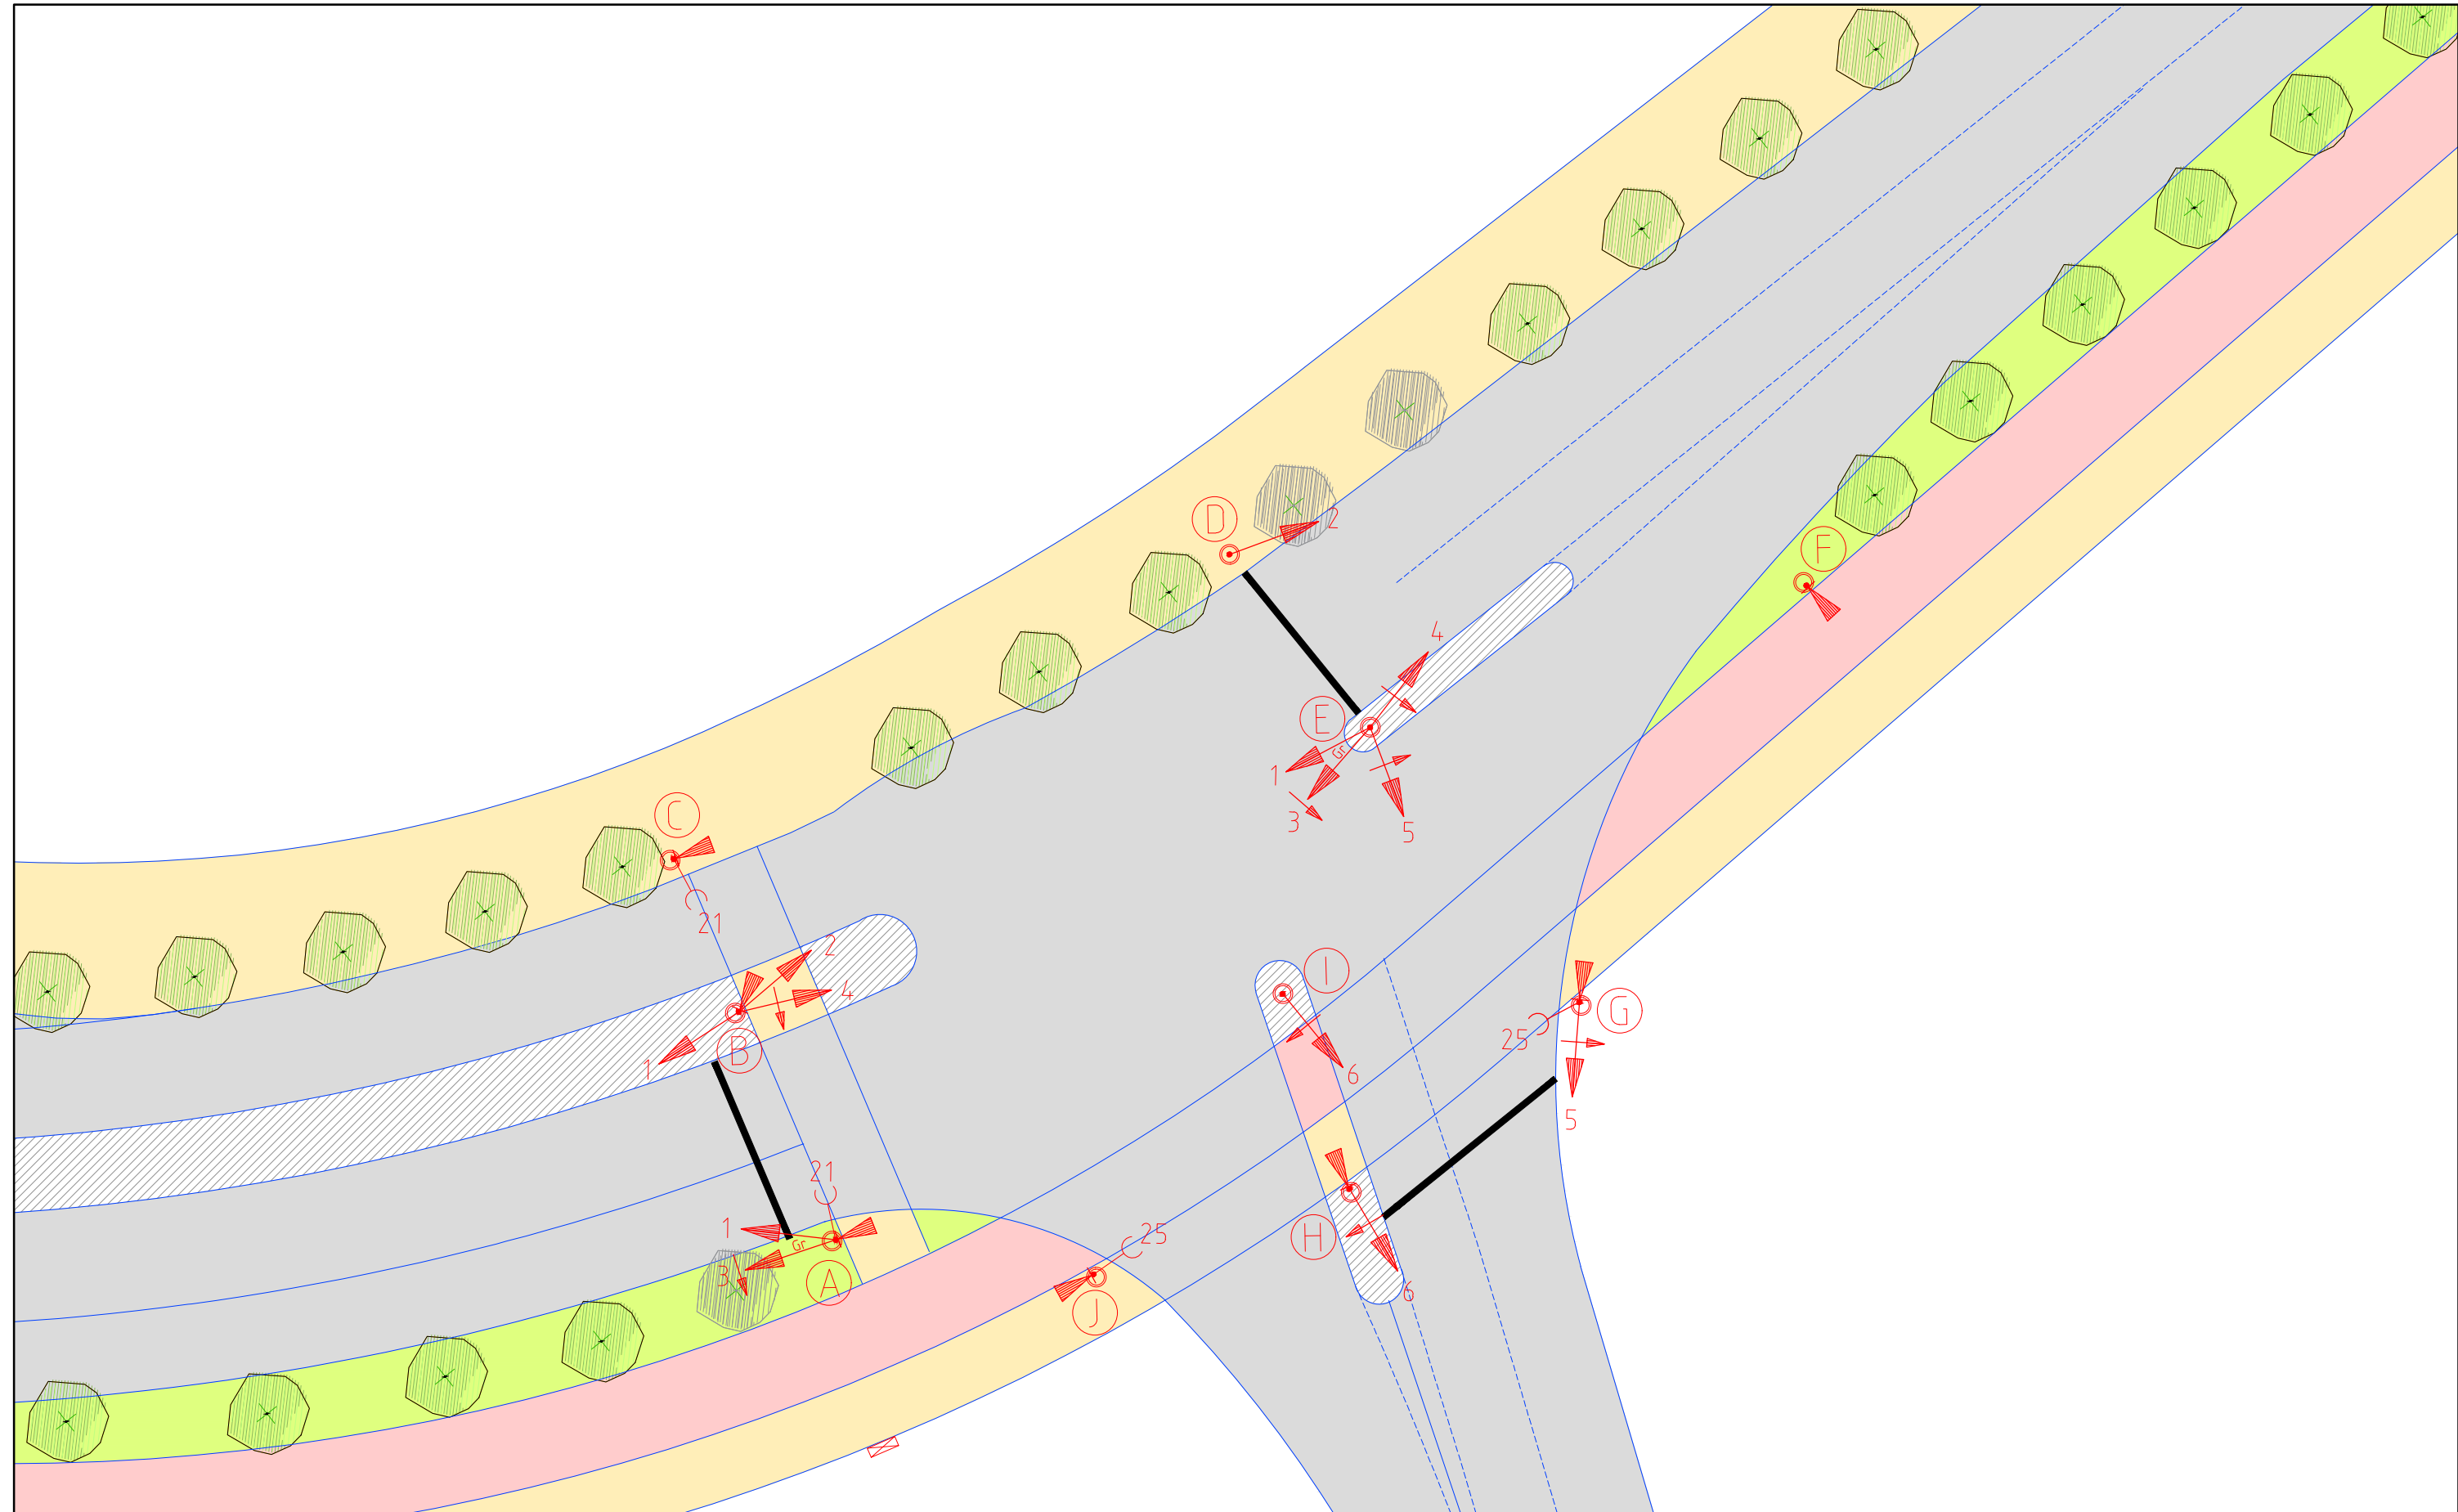

Tegnforklaring Signalanlegg

Prosjektert:

- 3-lyshode (200mm hvis ikke annet er oppgitt)
- 3-lyshode med pil
- 2-lyshode med pil (gul og grønn)
- 2-lyshode fotgjengersignal
- Trykknapp for fotgjengere
- Rund kum
- Stolpe
- Dobbel trekkekum
- Styreskap



<small>Rev</small>	<small>Endring</small>	<small>Utf</small>	<small>Kont</small>	<small>Dato</small>
<small>Oppdragsgiver</small> Ås kommune		<small>Utført av</small> NOHAVN	<small>Kontrollert av</small> NOSGYL	
<small>Titel</small> Utredning for gatenett i Ås		<small>Dato</small> 28.03.2019	<small>Ansvarlig</small> NOSIGN	
		<small>Målestokk</small> 1:125	<small>Format</small> A1	
<small>Prinsippkisse</small> Fv. 152 X Hogstvetveien		<small>Sweco oppdragsnr.</small> 10208888	<small>Sweco oppdragsleder</small> Steinar Gylt	<small>Tegningsstatus</small>
<small>Fagdisiplin</small> Y	<small>Tegningsnummer (bygg-elt-fag-systype-lepenr)</small> M001	<small>Status</small>	<small>Rev.</small>	



TEGNFORKLARING

- | | | | | | |
|--|----------------|--|----------------------|--|-----------------------|
| | Kjørefelt | | Plen | | Lekareal |
| | Parkering | | Markdekkende planter | | Gangareal i park |
| | Rabatt | | Fordrøyningsbasseng | | Eksist. basseng |
| | Grøntareal | | Eks. trær | | Prosjektert kantlinje |
| | Hus må rives | | Nye trær | | Sykkelprioritert gate |
| | Fortau | | Busker | | Sikkerhetssone JBV |
| | Sykelvei/ gate | | Stauder | | Kote |
| | GS-vei | | Avkjørsel | | Benk / Møbler |
| | | | | | Skulptur |

MERKNAD

Fordrøyningsvolum = ca 146m³,
Gjennomsnittlig vanndybde 0,30-0,35m
Bruttoareal omriss 4,78m²

HENVISNING

Justert plan utarbeidet fra tegning
av Dronninga Landskap:
Skisse Landskapsplan, L01, Dato: 21.01.2018



Rev	Endring	Utf	Kont	Dato
Oppdragsgiver		Løst av		Kontrollert av
Ås kommune		NOHOKR		NOSGYL
Tittel		Dato		Ansvarlig
Utredning for gatenett i Ås		05.04.2019		NOSIGN
Målestokk		Format		
1:500		A1		
Landskapsplan		Sweco oppdragsnr.		
Rådhusparken		10208888		
Nytt fordrøyningsbasseng		Sweco oppdragsleder		
		Steinar Gylt		
		Tegningsstatus		
Fagdisiplin		Tegningsnummer (bygg-et-fag-syst-type-lepenr)		
L		0001		
		Status		
		Rev.		