




Snitt 1-1: Prinsipp 1, Alternativ 1  
Rådhusplassen- Prinsipp 1

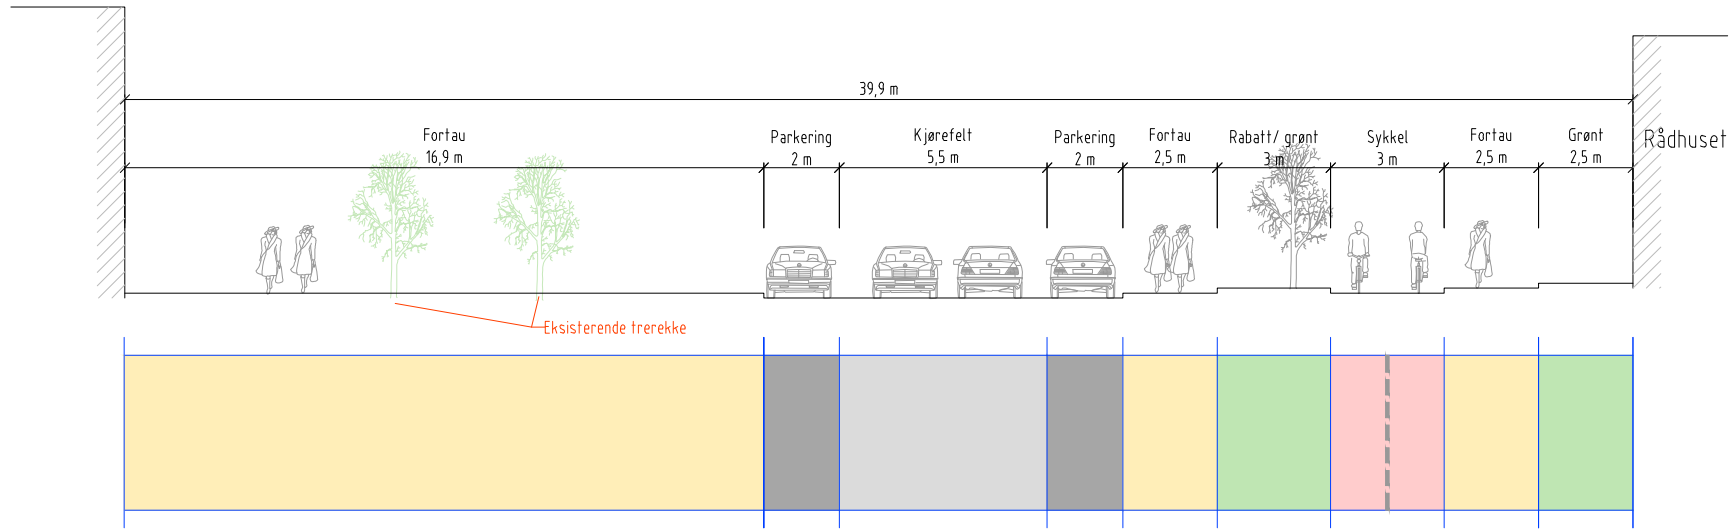

Snitt 2-2  
Moerveien nord

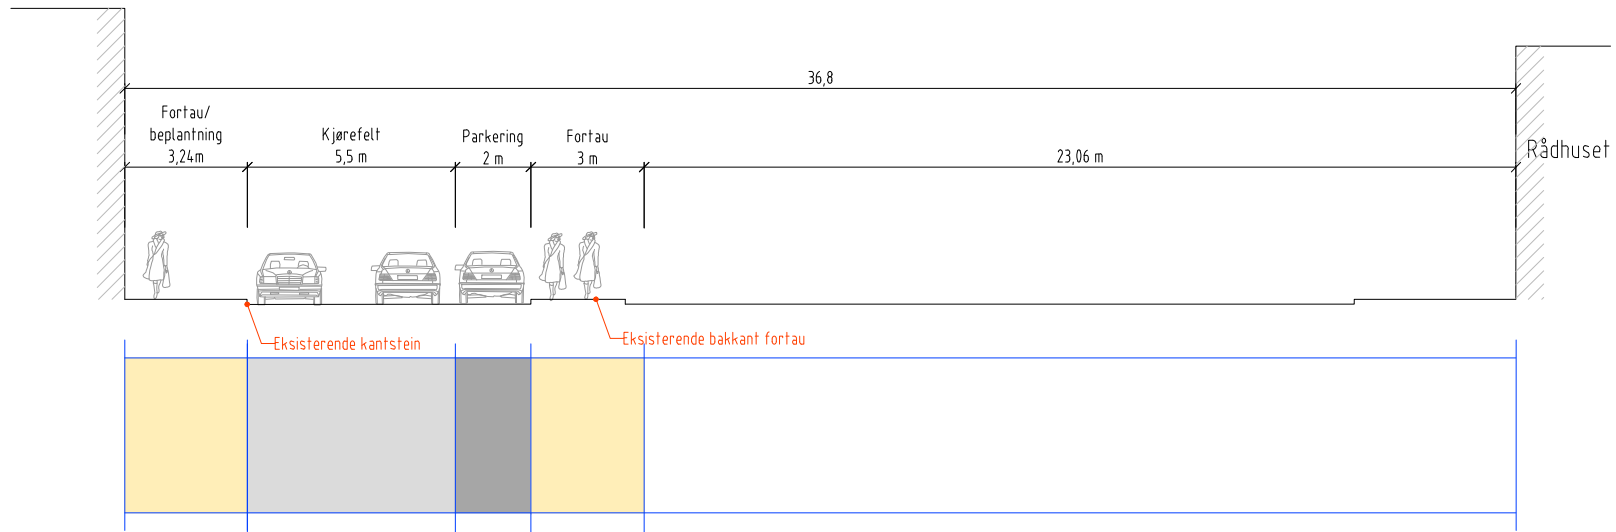

Snitt 3-3  
Skoleveien

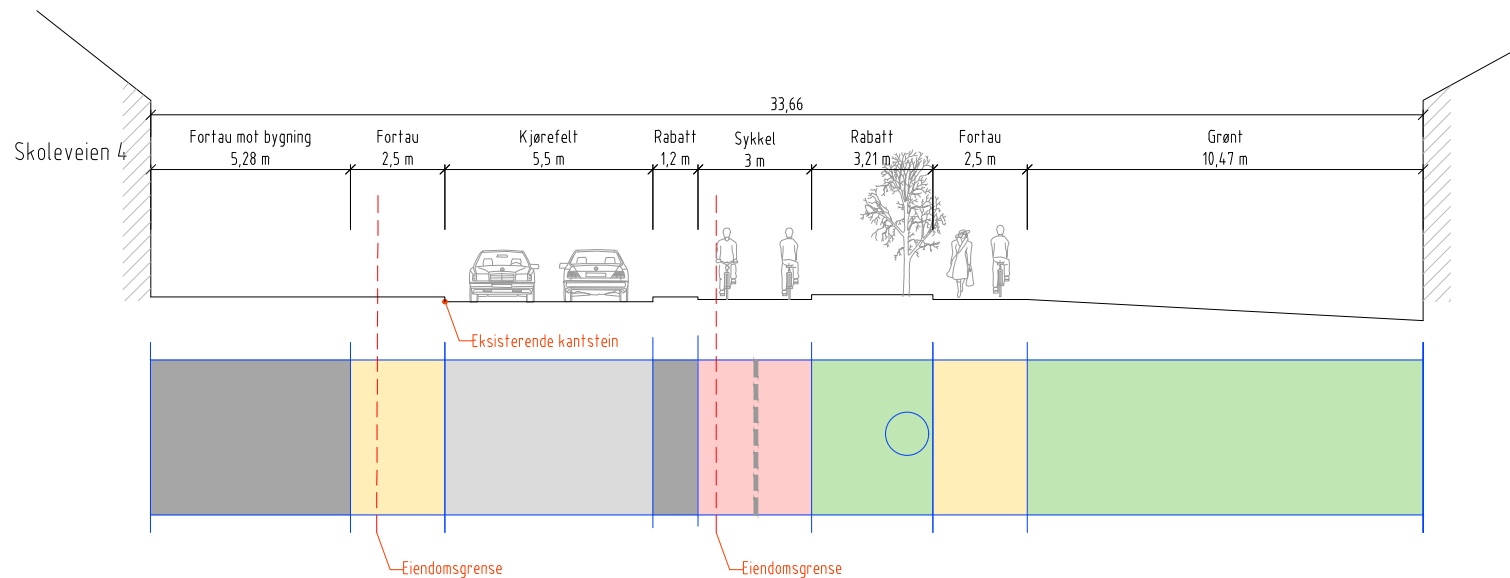

Rev	Endring	Utf	Kontroll	Dato
Oppdragsgiver		Utført av	Kontrollert av	Dato
Ås kommune		NOSINV	NOSGYL	22.03.2019
Tittel		Målestokk		
Utredning for gatenett i Ås		1:100		
Normalprofiler		Format		
		A1		
		Sweco oppdragsnr.		
		10208888		
		Sweco oppdragsleder		
		Steinar Gylt		
		Tegningsstatus		
Fagdisiplin		Tegningsnummer (bygg-et-lag-syst-type-lepenr)		Status
Y		F001		Rev.