

TEGNFORKLARING

P-BL § 25 REGULERINGSFORMÅL:
BYGGEORÅDER

- BYGGEOMRÅDE FOR BOLIGER

TRAFIKKOMRÅDER



- KJØREVEI
- ANNEN VEIGRUNN

STREKSYSMBOLER M.V.

- PLANENS BEGRENSNING
- GRENSE REGULERINGSFORMÅL
- BYGGEGRENSE
- SENTERLINJE REGULERT VEI
- EIENDOMSGRENSE
- SENTERLINJE REGULERT VEI
- ↔ AVKJØRSEL
- EKSISTERENDE BYGNING

daa = dekar (1000 m²)

EKVIDISTANSE = 1 METER
MÅLESTOKK: 1:500

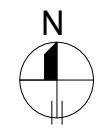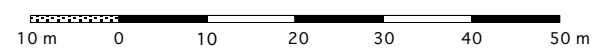

**REGULERINGSPLAN MED TILHØRENDE BESTEMMELSER FOR
NORDBYVEIEN 122, 1400 SKI. GBNR. 103/5 ÅS KOMMUNE
TILTAKSHAVER: KONTOR MØBELKJEMPEN AS**

SAKSBEH. IFLG. PLAN - OG BYGNINGSLOVEN	SAKSNR.	DATO	SIGN.
1.gangs behandling i det faste utvalg for plansaker			
Offentlig ettersyn fra til			
2.gangs behandling i det faste utvalg for plansaker			

KOMMUNESTYRETS VEDTAK:

REVISJONER	DATO
F	
E	
D	
C	
B	
A	

Planen utarbeidet av:

ARKITEKTHUSET Knut H. Knudtsen AS

Postboks 117, Raveien 2 1431 Ås
Telefon 64 94 24 24
E-post: Knut@arkitekt-knudtsen.no
www.arkitekt-knudtsen.no

785 01 20.09.2013