


- 2. Eksisterende bygg ---
- 3. Ny bygning ---

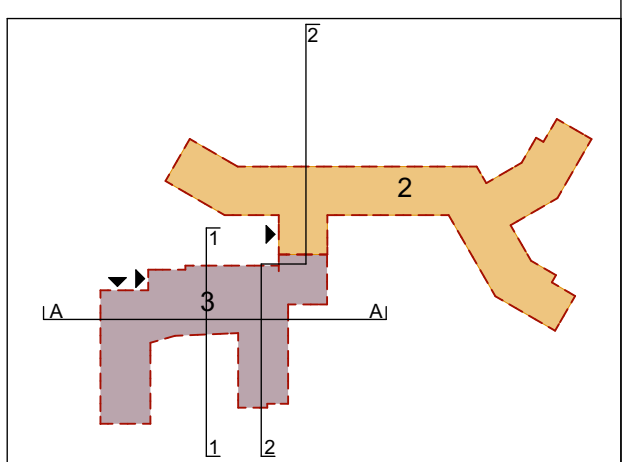

LINK ARKITEKTUR

Fase
Rammesøknad

Tiltakshaver
Ås kommune

Prosjekt
**Moer Sykehjem
Tunveien 2, 1430
Ås**

Godkjent MEB	Kontroll prosjekt. ARA Kontroll MEB
Filnavn 2018-04-17 Moer sykehjem Rammesøknad.pln	Dato 17.04.2018
Målestokk 1:200	Kontroll utførende Sign. Kontroll

Gnr./Bnr./Festnr.:
54/368/0

Prosjektnr.:
62848

Tegningsnr.:
21-001

Type tegning:
Underetasje