


- 4. Ombygging ▬
- 2. Eksisterende bygg ▬
- 3. Ny bygning ▬

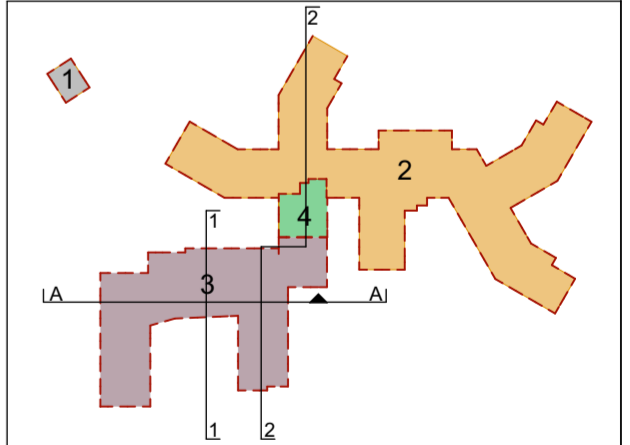

**LINK ARKITEKTUR**

Fase  
**Rammesøknad**

Tiltskshaver  
**Ås kommune**

Prosjekt  
**Moer Sykehjem  
Tunveien 2, 1430  
Ås**

Godkjent <b>MEB</b>	Kontroll prosjekt. ARA	Kontroll <b>MEB</b>
Filnavn 2018-04-17 Moer sykehjem Rammesøknad.pln		
Dato 17.04.2018		
Målestokk 1:200		
Kontroll utførende Sign. Kontroll		

Gnr./Bnr./Festestr.:  
54/368/0

Prosjektnr.:  
**62848**

Tegningsnr.:  
**21-101**

Type tegning:  
**1. etasje**