




OPPRISS FRA SØR

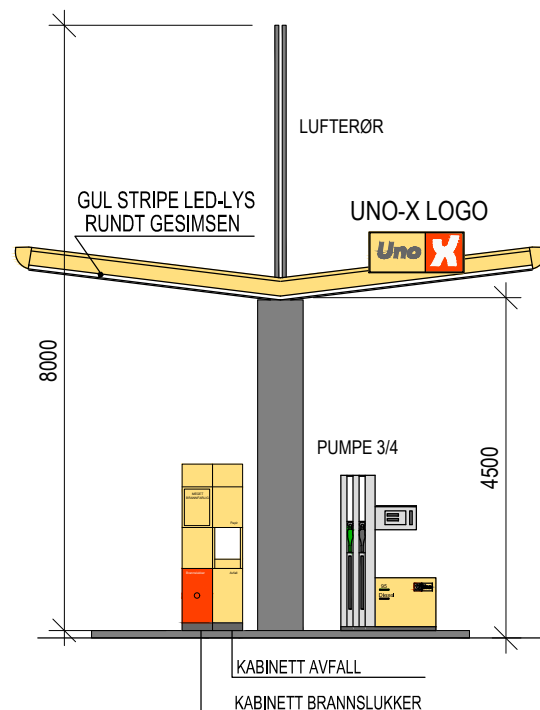


OPPRISS FRA VEST

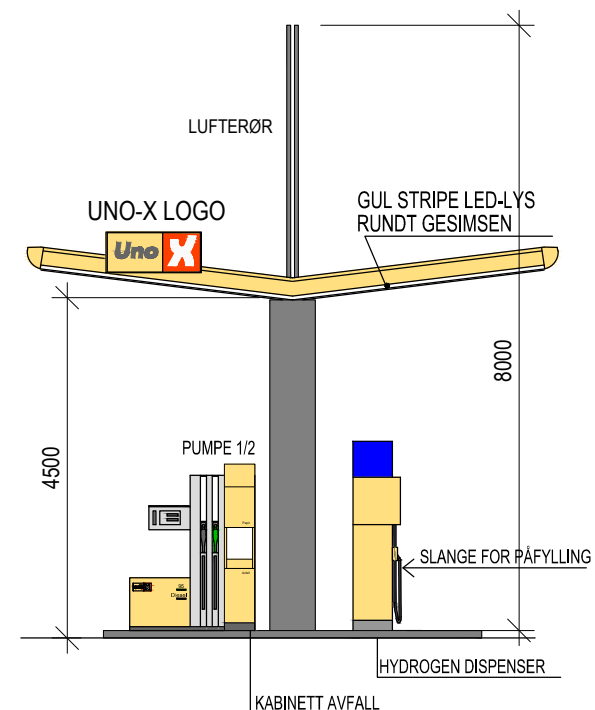

OPPRISS FRA ØST

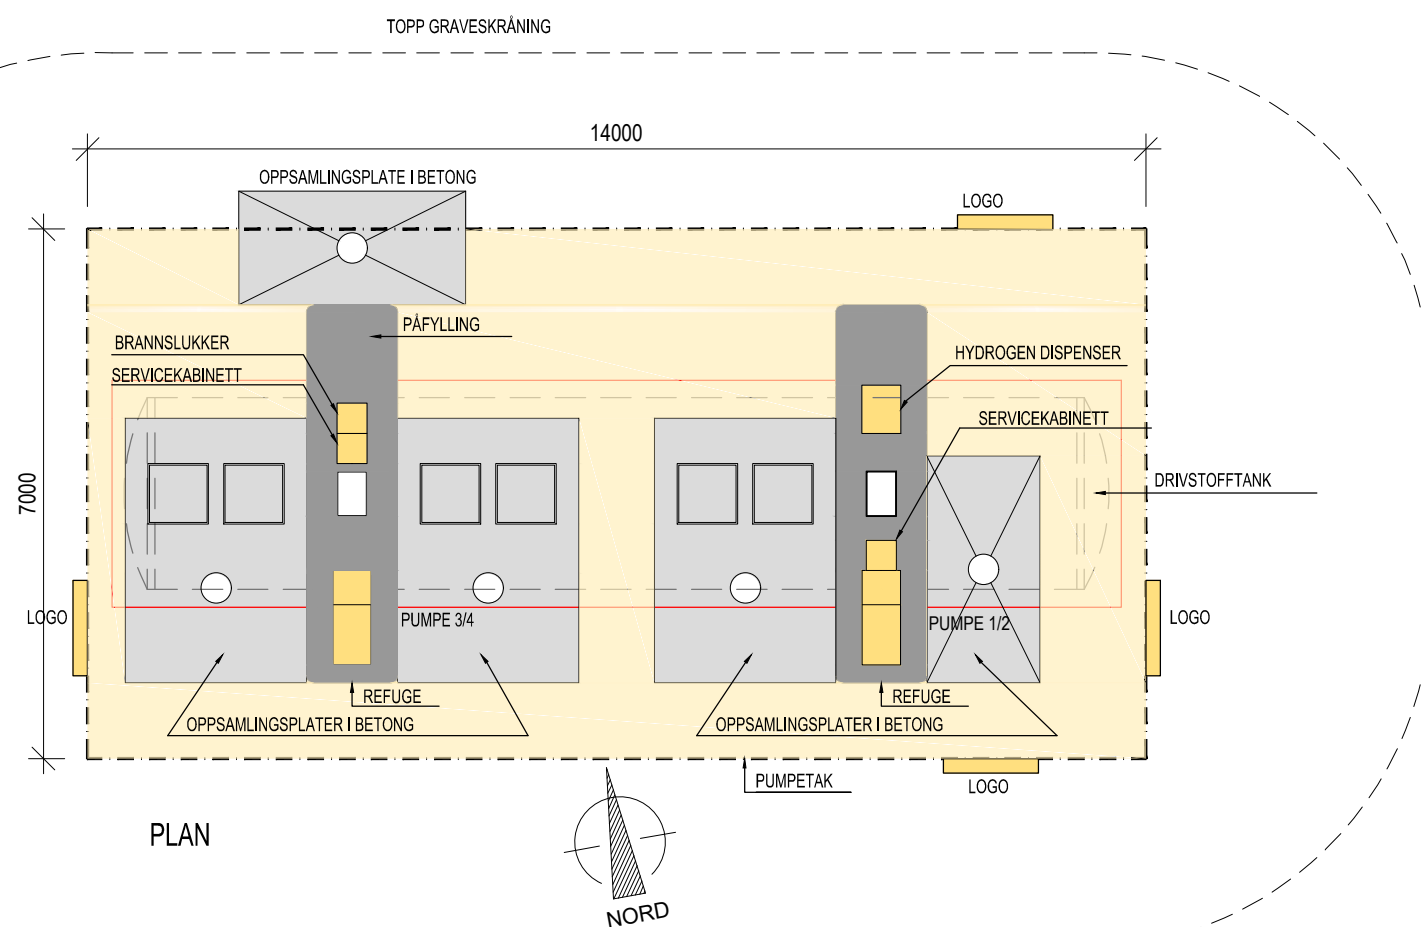

PLAN

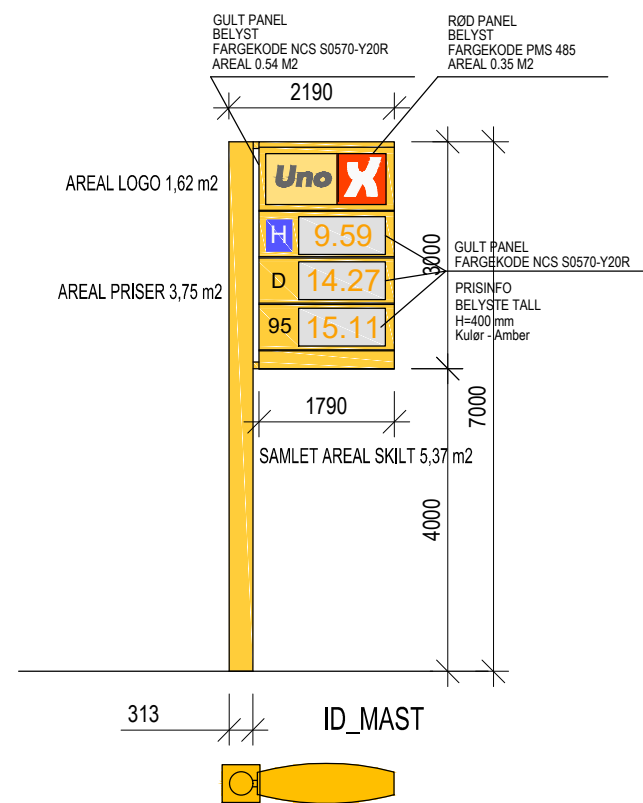

TEGN.NR. A200

UNO-X HD NORDBYVEIEN
PLAN OG OPPRISS

- ▶ DOKUMENTASJONSTEGNING
- ▶ ARBEIDSTEGNING
- ▶ TILBUDSTEGNING
- ▶ ANMELDelseSTEGNING
- ▶ FORELØPIG TEGNING

Rev. av	Ktr. av	Sign.
Rev. av	Ktr. av	Sign.
Revisjonen gjelder		
Dato:		

A ARKITEKT	Hille Melbye Arkitekter AS Hausmannsgaten 16 0182 Oslo Tlf. 23327200 F:23327299
B BYGGETEKNIKK	
E ELEKTRO	
V VVS-TEKNIKK	
D DRIVSTOFFANLEGG	

HILLE MELBYE
ARKITEKTER
HAUSMANN'S GATE 16, N-0182 OSLO, +47 23 32 72 00
WWW.HMARK.NO FIRMAPOST@HMARK.NO

UNO-X NORGE AS
Pb 202 SKØYEN
0213 Oslo
Telefon 22124000

UNO-X HD NORDBYVEIEN
NORDBYVEIEN
GNR/BNR 102/427 - AS KOMMUNE

Tittel
PLAN OG OPPRISS

Tegn. YG	Kontr.	Sign.
Saksnr. -	Mål A3-1:100	Dato 20.11.2018
Stasjonsnr. -	Tegn.nr. A200	-