

Tegnforklaring

Reguleringsplan PBL 2008

§12-5. Nr. 1 - Bebyggelse og anlegg

- BUT** Uteoppholdsareal
- BKB** Kombinert bebyggelse og anleggsformål

§12-5. Nr. 2 - Samferdselsanlegg og teknisk infrastruktur

- ST** Torg
- SGT** Gatetun

§12-5. Nr. 3 - Grønnstruktur

- GF** Friområde

§12-7 - Bestemmelseområder

- #** Uformig

Linjesymbol

- Plangrense
- Formålsgrense
- Bestemmelsegrense


Byggegrense

Friskiltlinje

Måle og avstandslinje

Punktsymboler


Avkjørsel - både inn og utkjøring

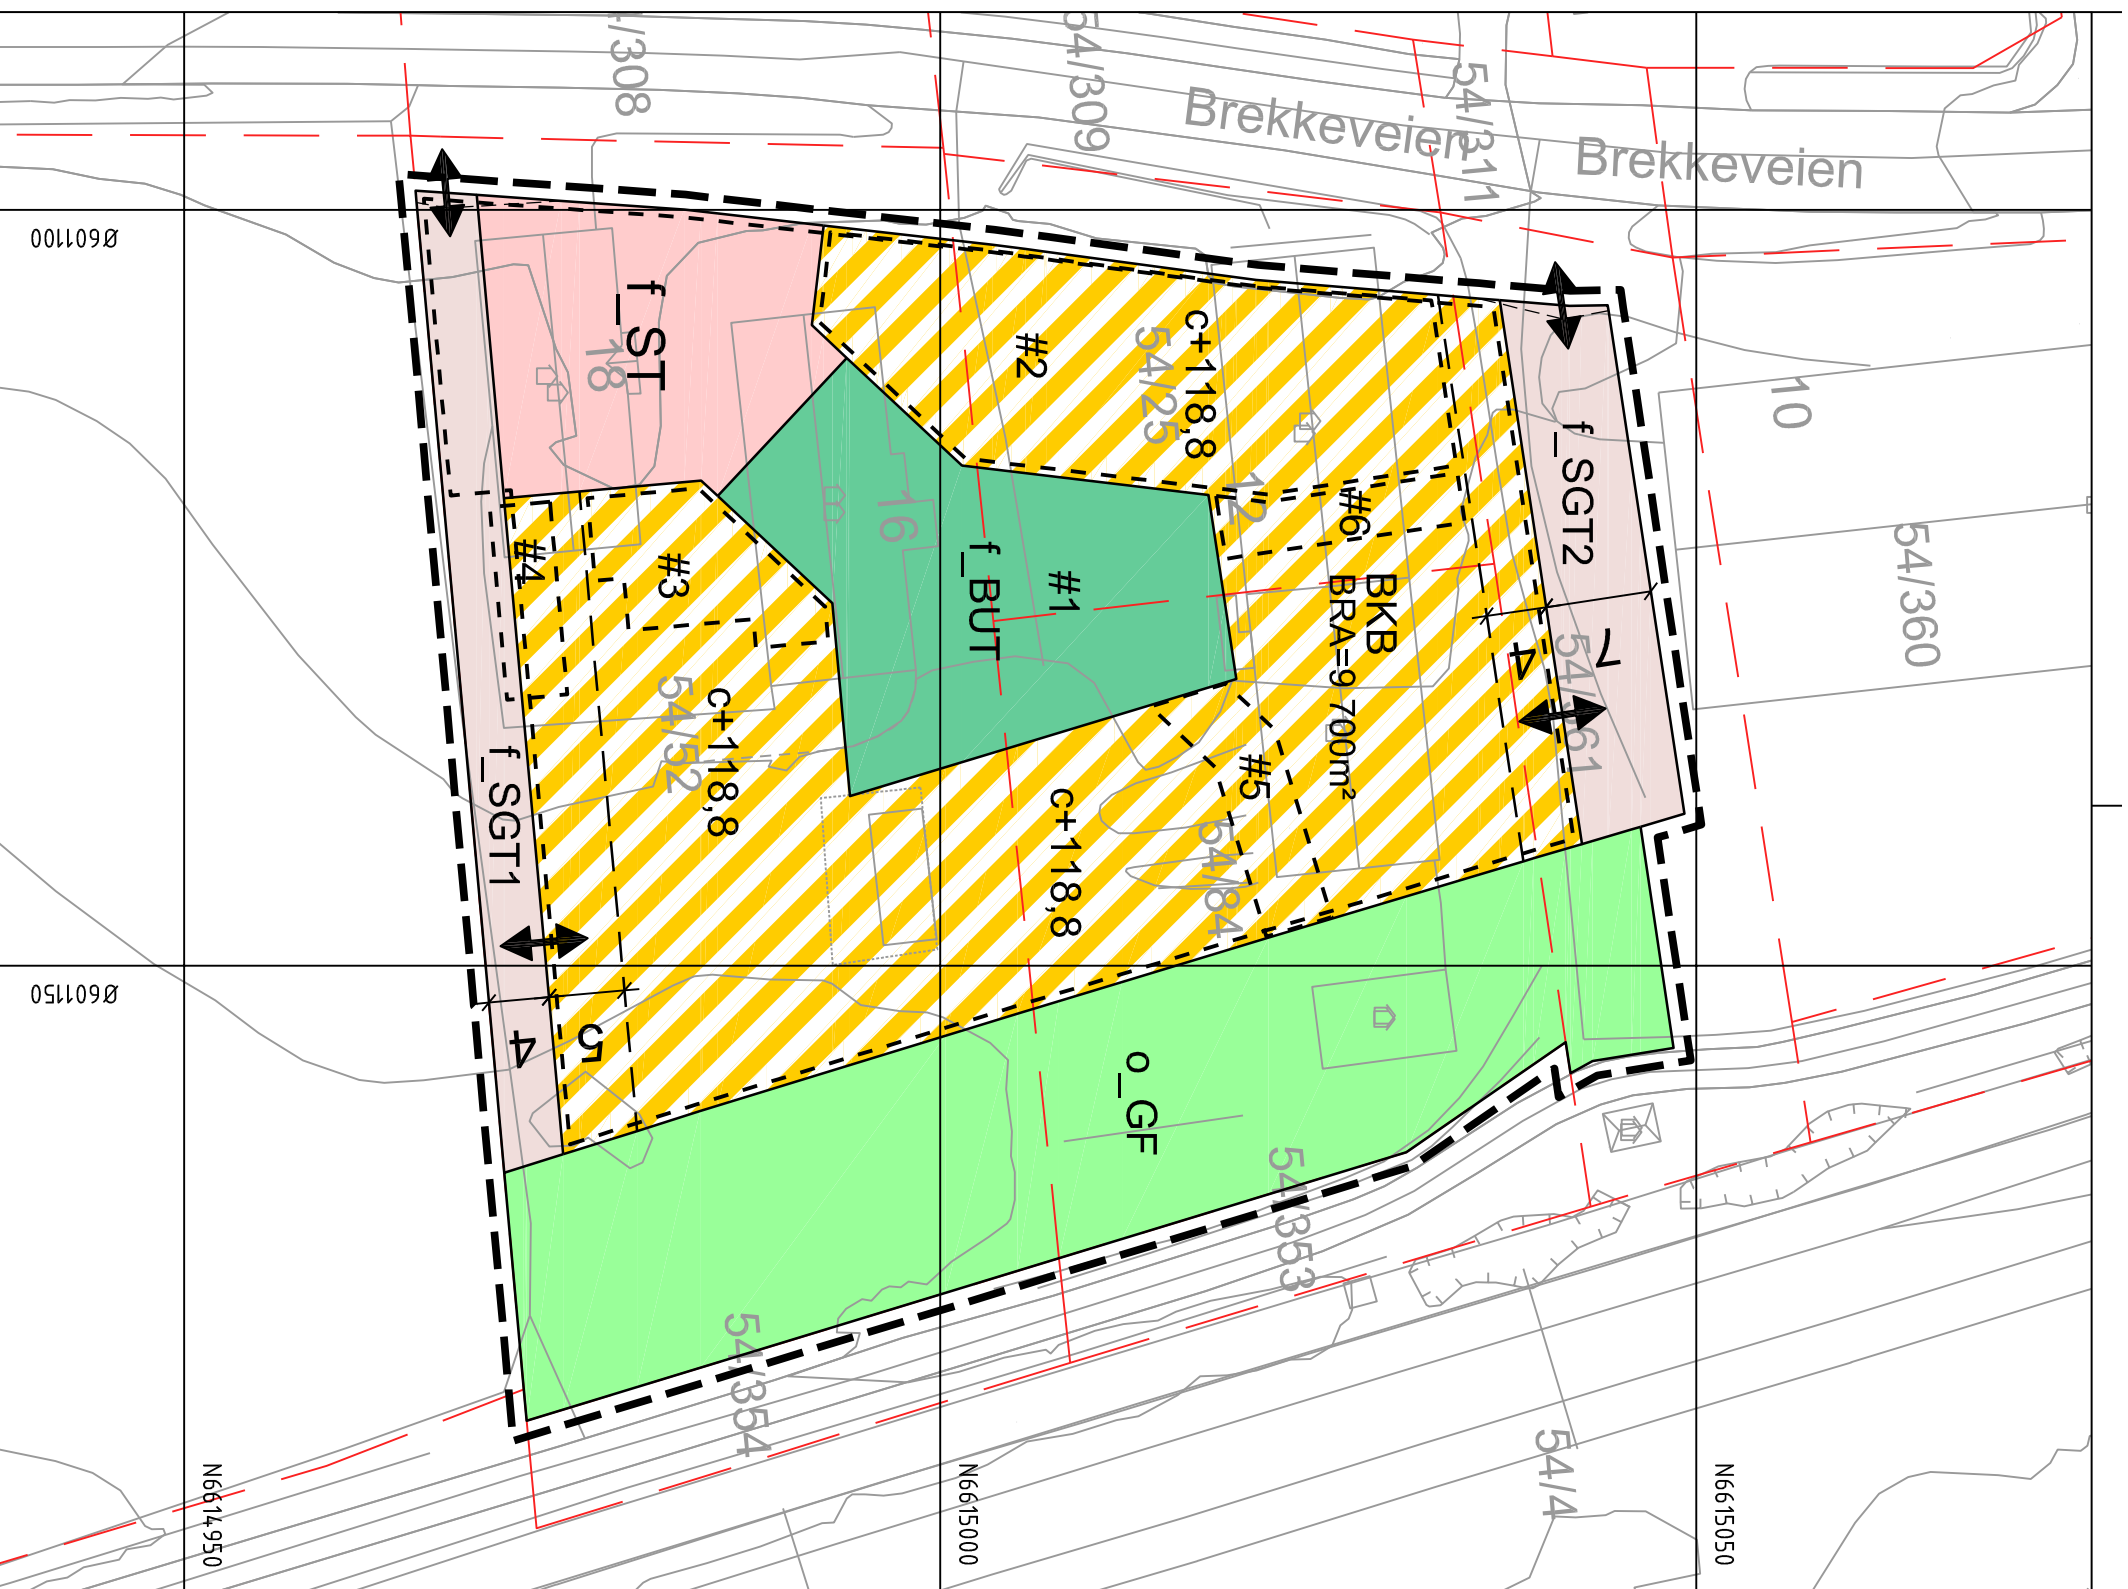

Kartopplysninger

Kilde for basiskart: FKB
Dato for basiskart: 01.06.2021
Koordinatsystem: ETRS89_UTM-32N
Høydegrunnlag: NN2000

Ekvidistanse: 1m
Kartmålestokk: 1:500

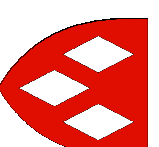

Detailregulering Brekkeveien 12-18 (BS9)

Med tilhørende reguleringsbestemmelser

Ås
kommune

Arealplan-ID:
3021_R-339
Forslagsstiller:
Atthvo Bolig Brekkeveien AS

SAKSBEHANDLING ETTER PLAN- OG BYGNINGSLOVEN

| Dato | XXX | Revisjon | XXX | SAKS-NR | DATO | SIGN |
|------|------------|----------|--|---------|------|--------|
| Dato | 17.03.2023 | Revisjon | Felt f_SGT1 lengde, felt f_SGT2 bredde, friskiltlinjer | | | TE/SDL |
| Dato | 21.10.2022 | Revisjon | Tegnet inn nytt bestemmelsesområde #6 | | | TE/SDL |

Kommunestyret sitt vedtak

Ny 2. gang behandling

Offentlig ettersyn fra til

2. gangs behandling

Offentlig ettersyn fra 28.11.22 til 16.01.23

1. gangs behandling

Kunngjøring av oppstart av planarbeid

Oppstartsmøte...

PLANEN ER UTARBEIDET AV: Arkitektene Fosse og Aasen AS
Skippergata 33, 0154 Oslo

Det bekreftes at planen er i samsvar med kommunestyrets vedtak av

Bekreftelse dato: _____ Planseksjon: _____
Dato: _____ Plangjef: _____