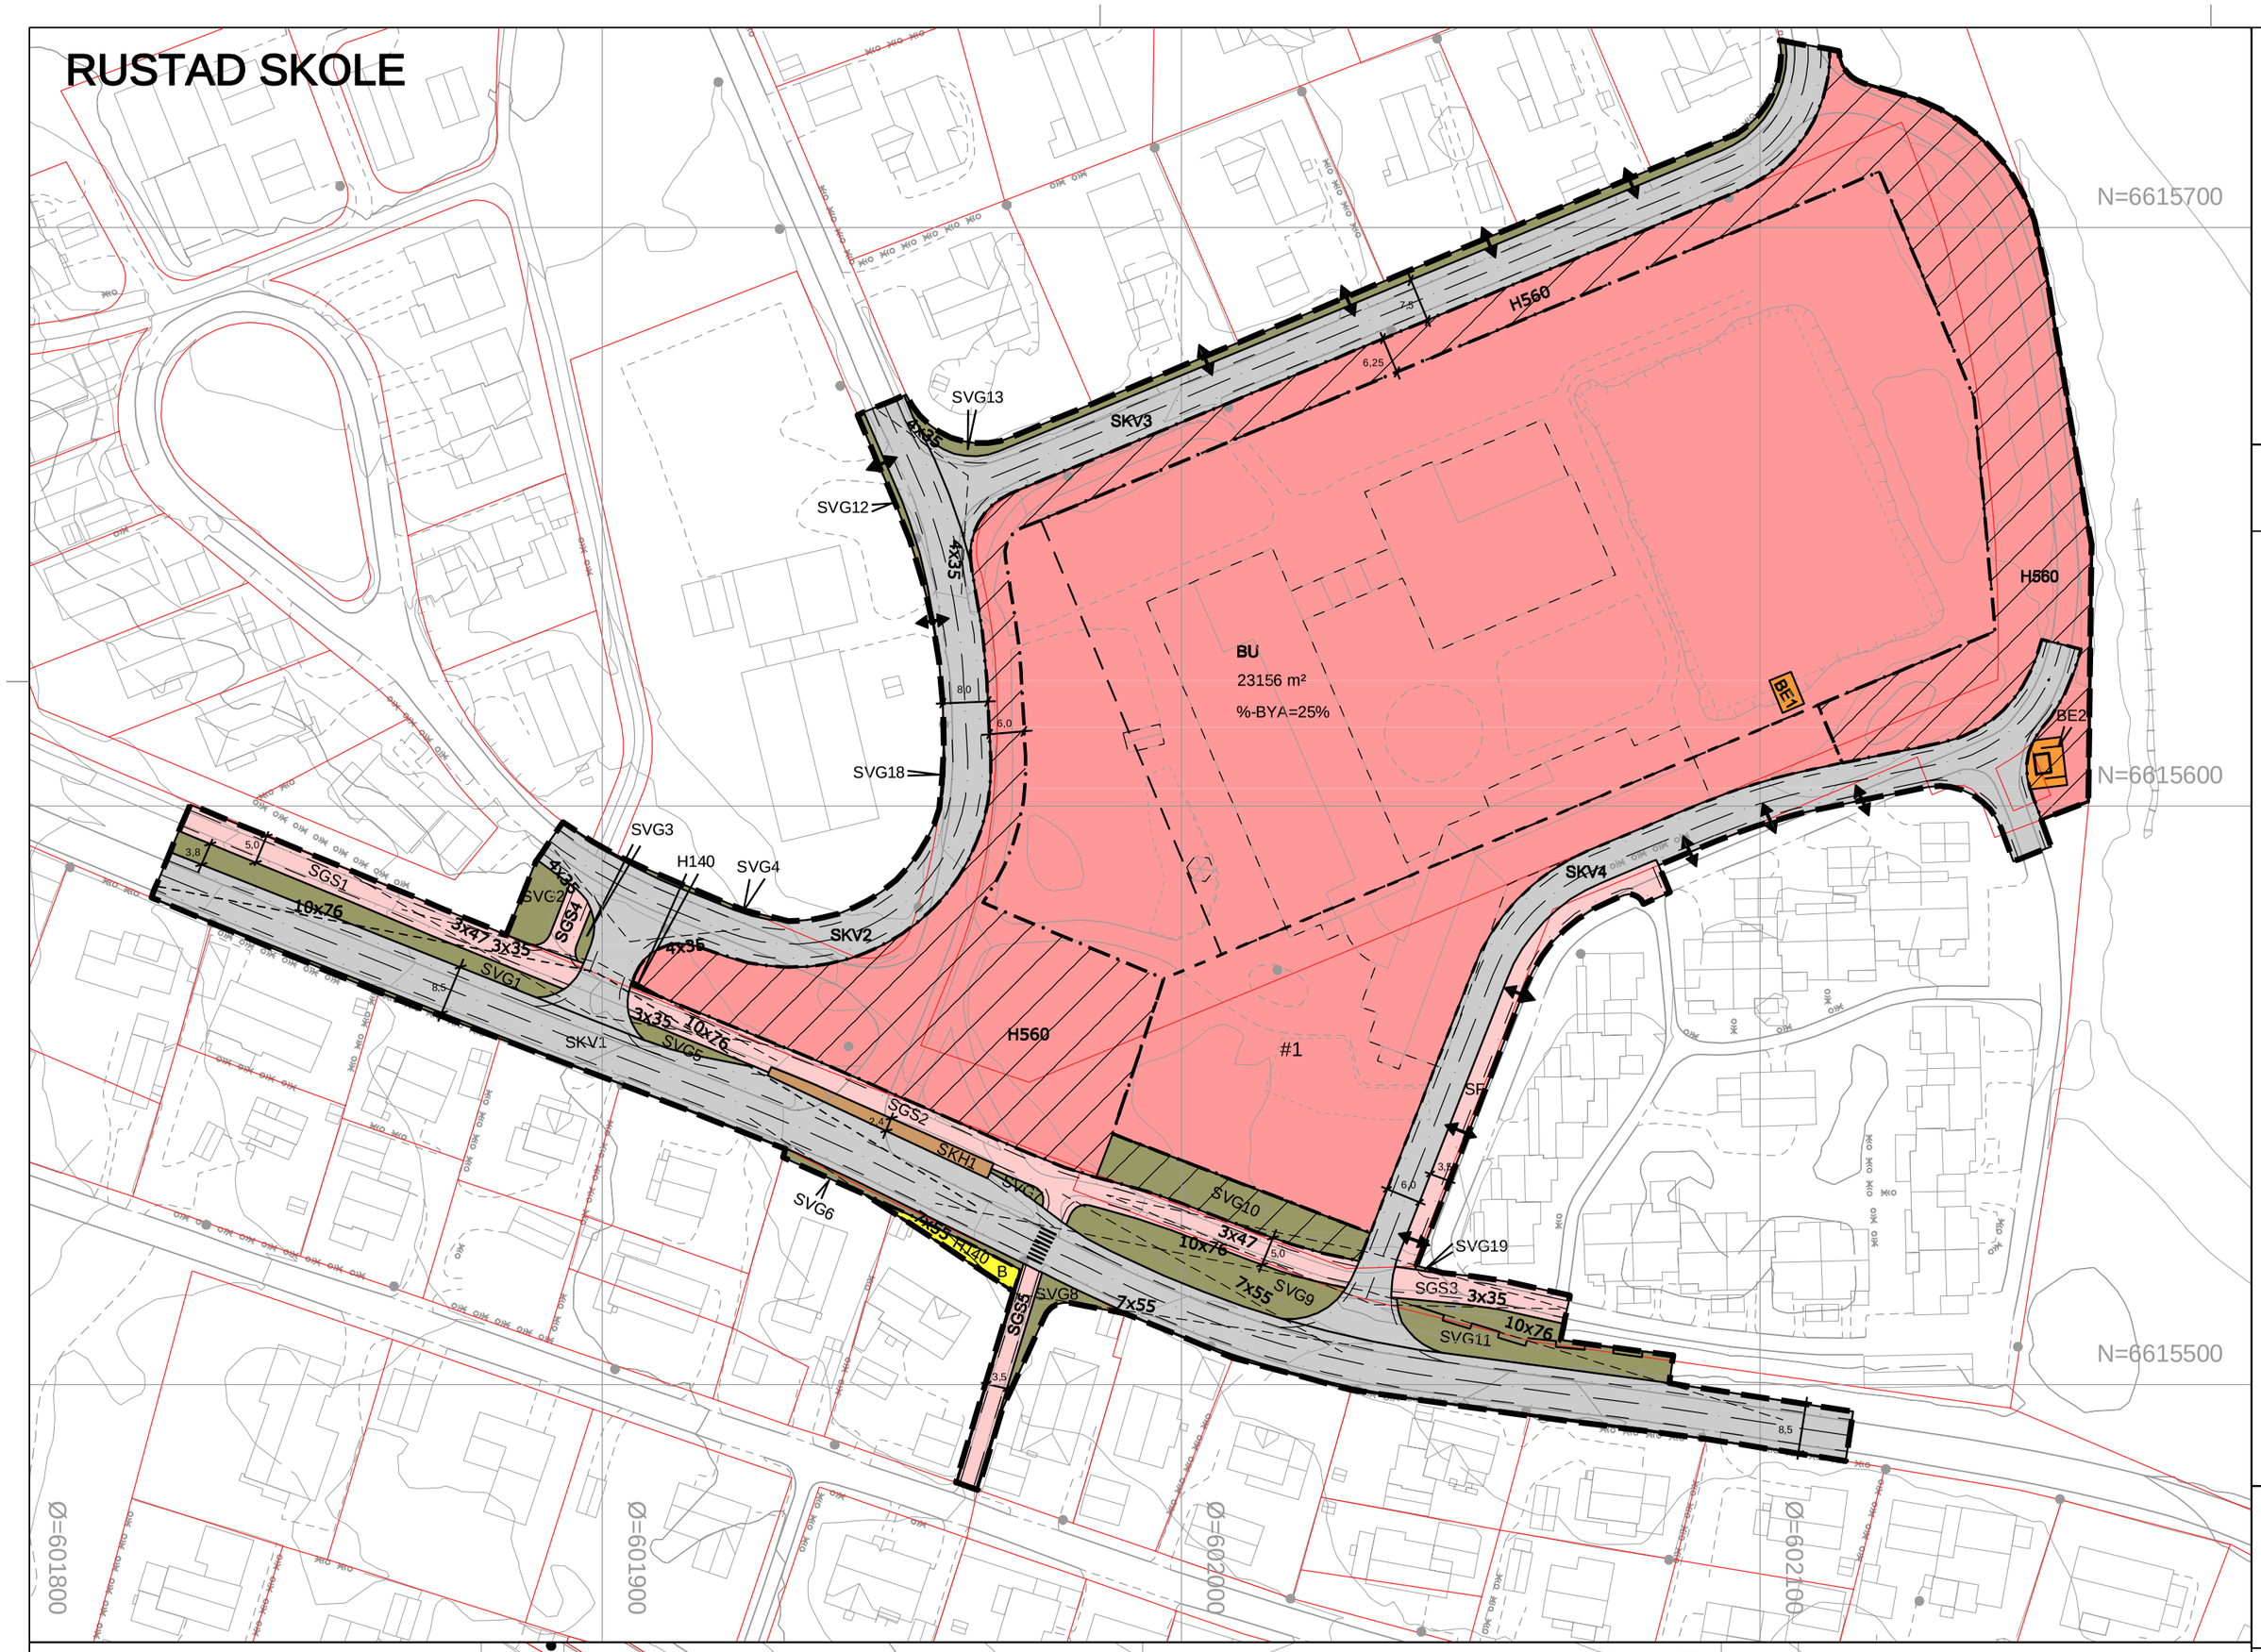

Tegnforklaring

Reguleringsplan PBL 2008

§12-5. Nr. 1 - Bebyggelse og anlegg

B	Boligbebyggelse (1110)
BU	Undervisning (1162)
BE1-2	Energianlegg (1510)

§12-5. Nr. 2 - Samferdselsanlegg og teknisk infrastruktur

SKV1-7	Kjøreveg (2011)
SF	Fortau (2012)
SGS1-5	Gang-/sykkelveg (2015)
SVG1-19	Annen veggrunn - grøntareal (2019)
SP	Leskur/plattformtak (2026)
SKH1-2	Kollektivholdeplass (2073)

§12-6 - Hensynssoner

H140	Frisikt
H560	Bevaring naturmiljø

Linjesymbol

- RpGrense
- RpFormålGrense
- RpBestemmelseGrense
- RpSikringGrense
- RpAngittHensynGrense
- Byggegrense (1211)
- Bebyggelse som inngår i planen (1214)
- Bebyggelse som forutsettes fjernet (1215)
- Regulert senterlinje (1221)
- Frisiktlinje (1222)
- Regulert kant kjørebane (1223)
- Regulert støyskjerm (1227)
- Måle- og avstandslinje (1259)

§12-7 - Bestemmelsesområde

#1	Vilkår for bruk av arealer, bygninger og anlegg

Punktsymboler

- Avkjørsel

Kartopplysninger

Kilde for basiskart:	Ås kommune
Dato for basiskart:	10.08.15
Koordinatsystem:	UTM sone 32 basert på EUREF89/WGS84
Høydegrunnlag:	NN2000

Ekvidistanse 1 meter
Kartmålestokk: 1:1000_1_XREF
0 12.5 25 37.5 50.m

N

Ås kommune

Detaljregulering
Rustad skole
Med tilhørende reguleringsbestemmelser

Arealplan-ID:
297

Forslagstiller:
Rambøll AS

SAKSBEHANDLING ETTER PLAN- OG BYGNINGSLOVEN		SAKS-NR.	DATO	SIGN.
Dato	Revisjon			
Dato	Revisjon			
Dato	Revisjon			
Kommunestyret sitt vedtak				
Ny 2. gangs behandling				
Offentlig ettersyn fra .....til				
2. gangs behandling				
Offentlig ettersyn fra.....til				
1. gangs behandling				
Kunngjøring av oppstart av planarbeid			31.10.15	HS
Oppstartsmøte den 28.05.15 og 01.07.15				PAH
PLANEN ER UTARBEIDET AV: RAMBØLL		**TEGNNR.**	**DATO**	**SIGN.**
			07.01.16	HS

Det bekreftes at planen er i samsvar med kommunestyrets vedtak av _____ Dato _____ Plansjef