


Vedlegg 4 Illustrasjonsplan

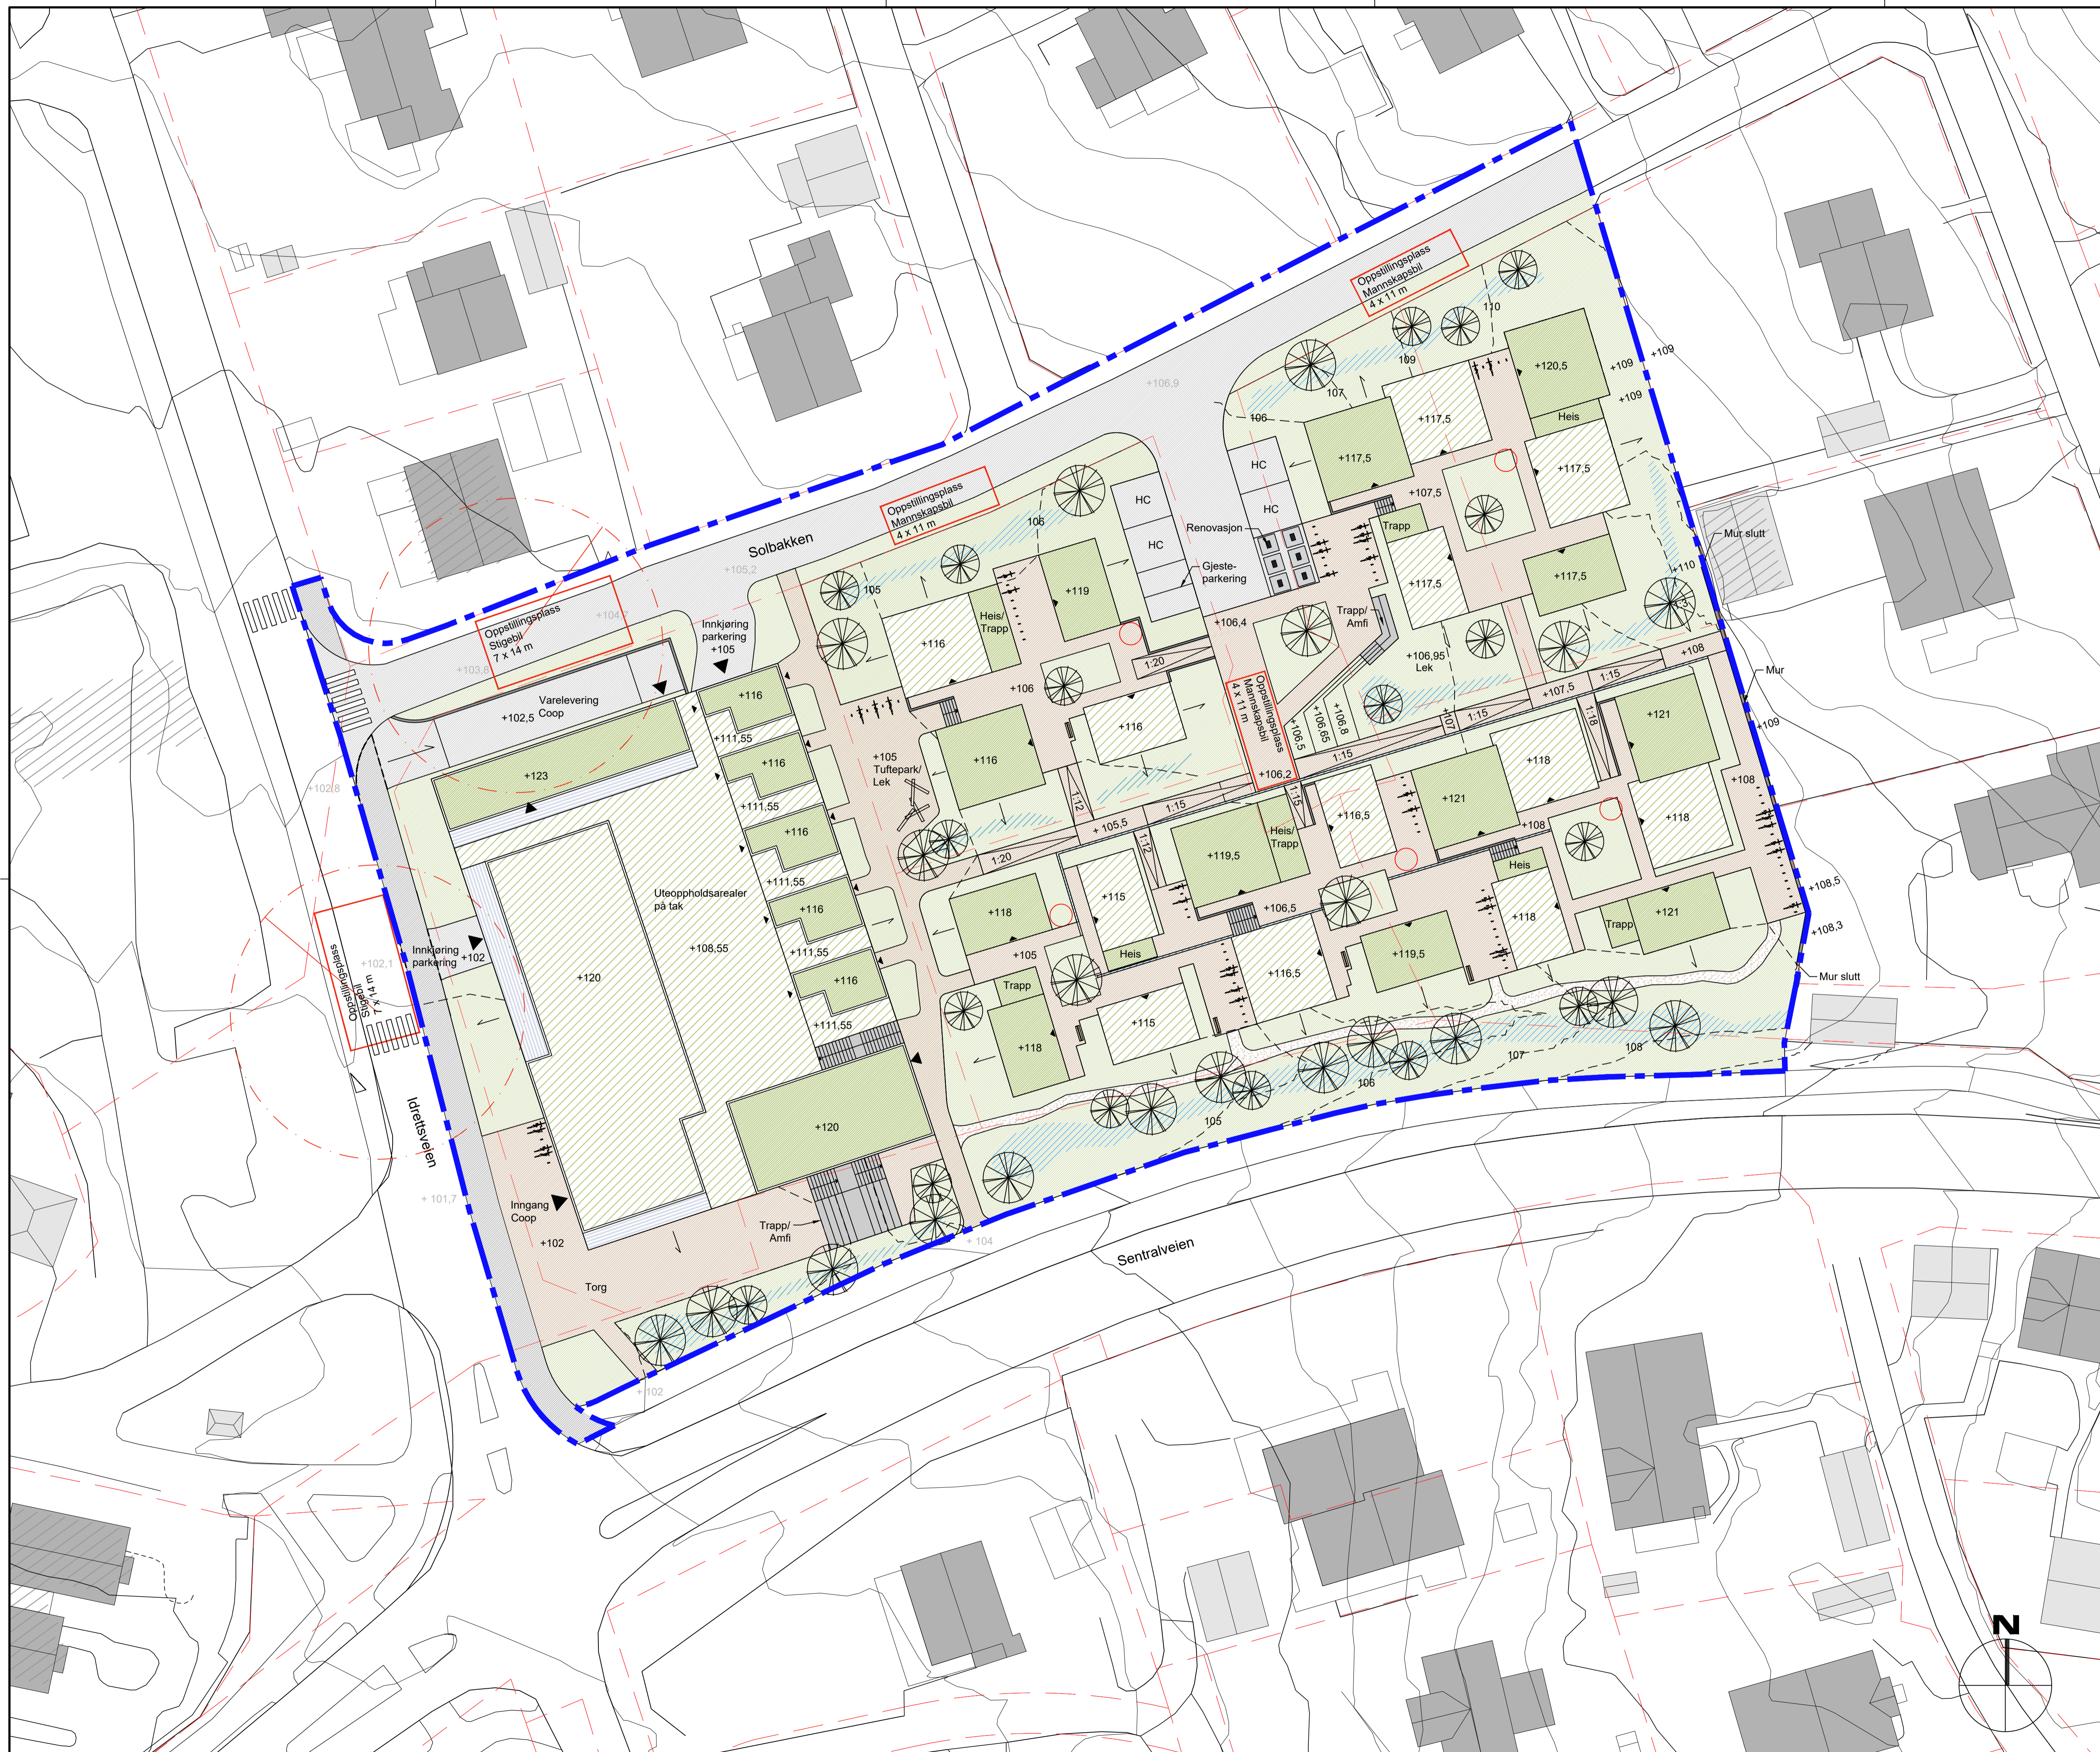

- TEGNFORKLARING**
- - - Plangrense
 - - - Eiendomsgrenser
 - Eksisterende koter
 - - - Nye koter
 - Fallpil
 - +10,0 Eksisterende punkthøyder
 - +10,0 Nye punkthøyder
 - ▤ Trapp
 - ▥ Rampe
 - ▨ Skrå fasader
 - ▩ Vegetasjonsfelt
 - Grønne tak
 - Uteoppholdsarealer på tak
 - ▬ Regnbed
 - ▭ Hardt dekke
 - ▮ Grus
 - ▯ Fortau
 - ▰ Asfalt
 - ▱ Nye vannrenner
 - ▲ Mur
 - △ Inngangspil
 - ▴ Møblering
 - ▵ Sykkelparkering
 - Branntrapp
 - ⊙ Nye trær
- 0 2 4 6 8 10

Tegningsnummer: **L O 001** Revisjon: **G-02**

MERKNAD:
Kotehøyder på tak inkluderer ikke mindre takoppbygg som heis, pergola o.l.

APPROVED

BY: Mette Lie Lenvik DATE: Apr 20, 2021

G-02	Innsendelse planforslag	20.04.21	CB	MLL
G-01	Innsendelse til As kommune	03.03.21	CB	MLL
Rev.	Text:	Rev.dato:	Tegn:	Kont:

DETALJREGULERING

asplan viak

Prosjekt:
Del av Solbakken
Oppdragsgiver:
Solbakken 3-5 Utvikling AS og Pilares eiendom AS

Illustrasjonsplan

Oppdragsleder: CS 626019-01	Koordinatystem: UTM 32 Høyde datum: N50	Målestokk: 1:300 Anskaffet: A1
-----------------------------------	--	---

Tegn. nr.: **L O 001** Rev.: **G-02**

Fag Type Etg. Leper: