



Vedlegg 16 Snitt for trafikkløsning

Snitt A: SOLBAKKEN

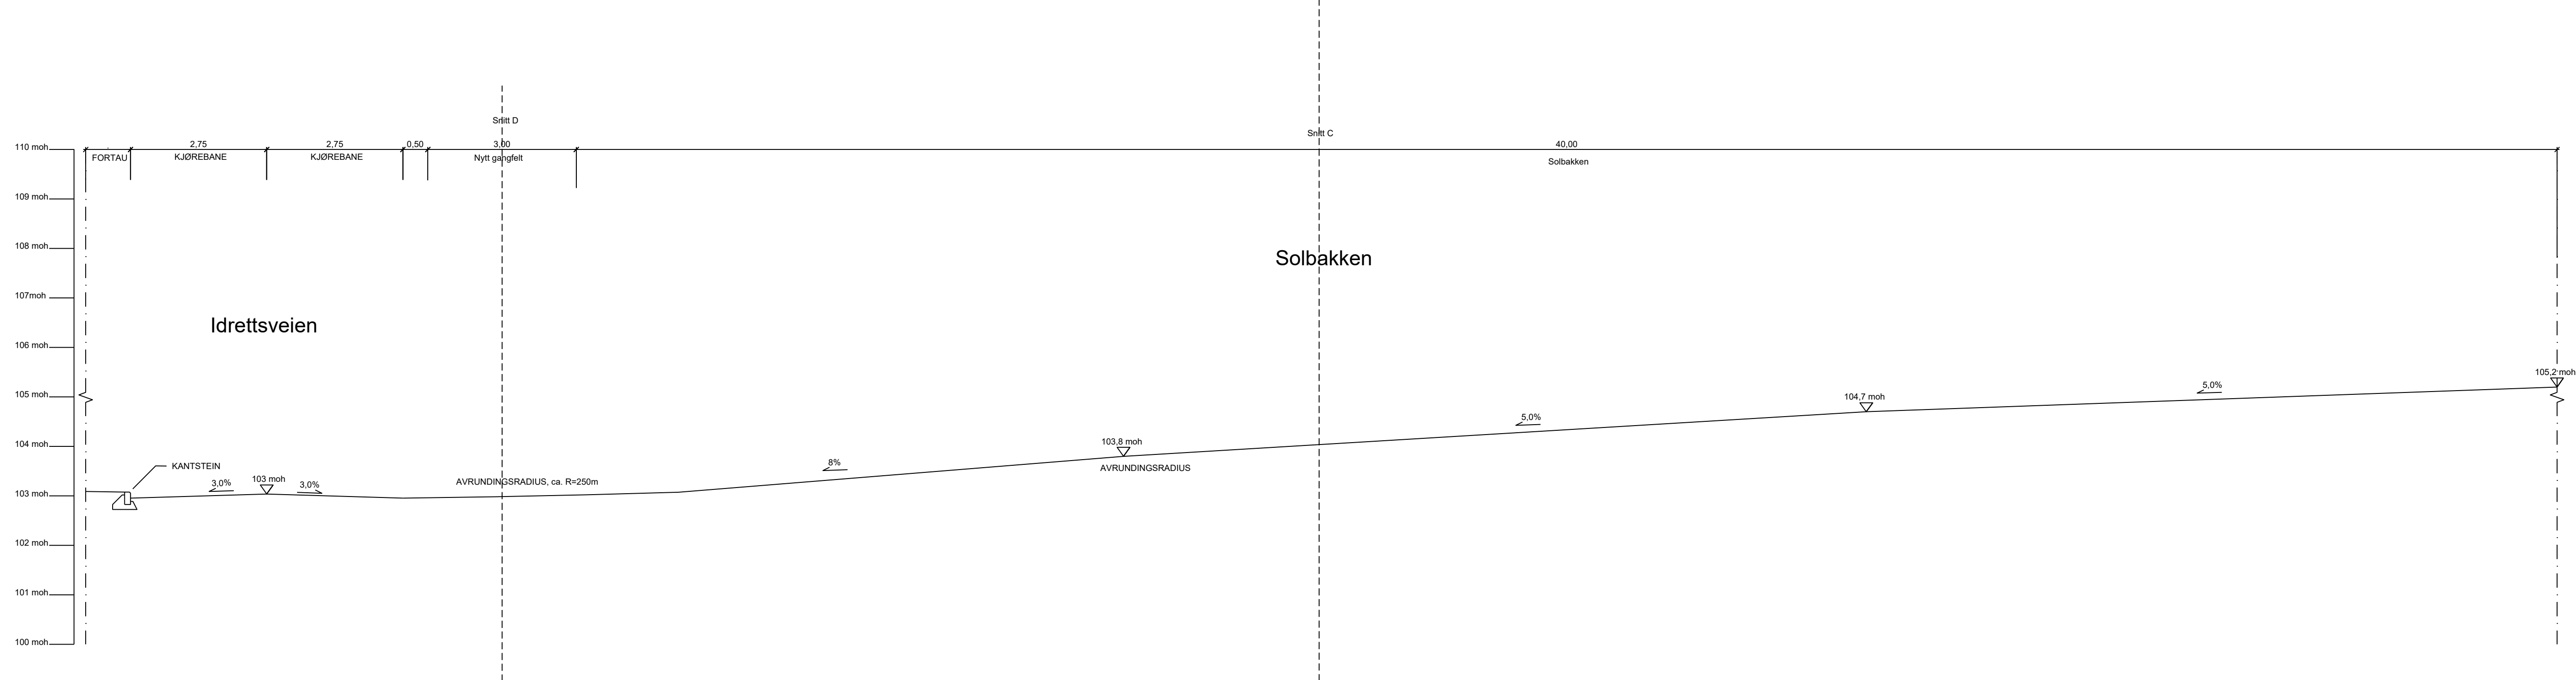


SNITT B: Varelevering

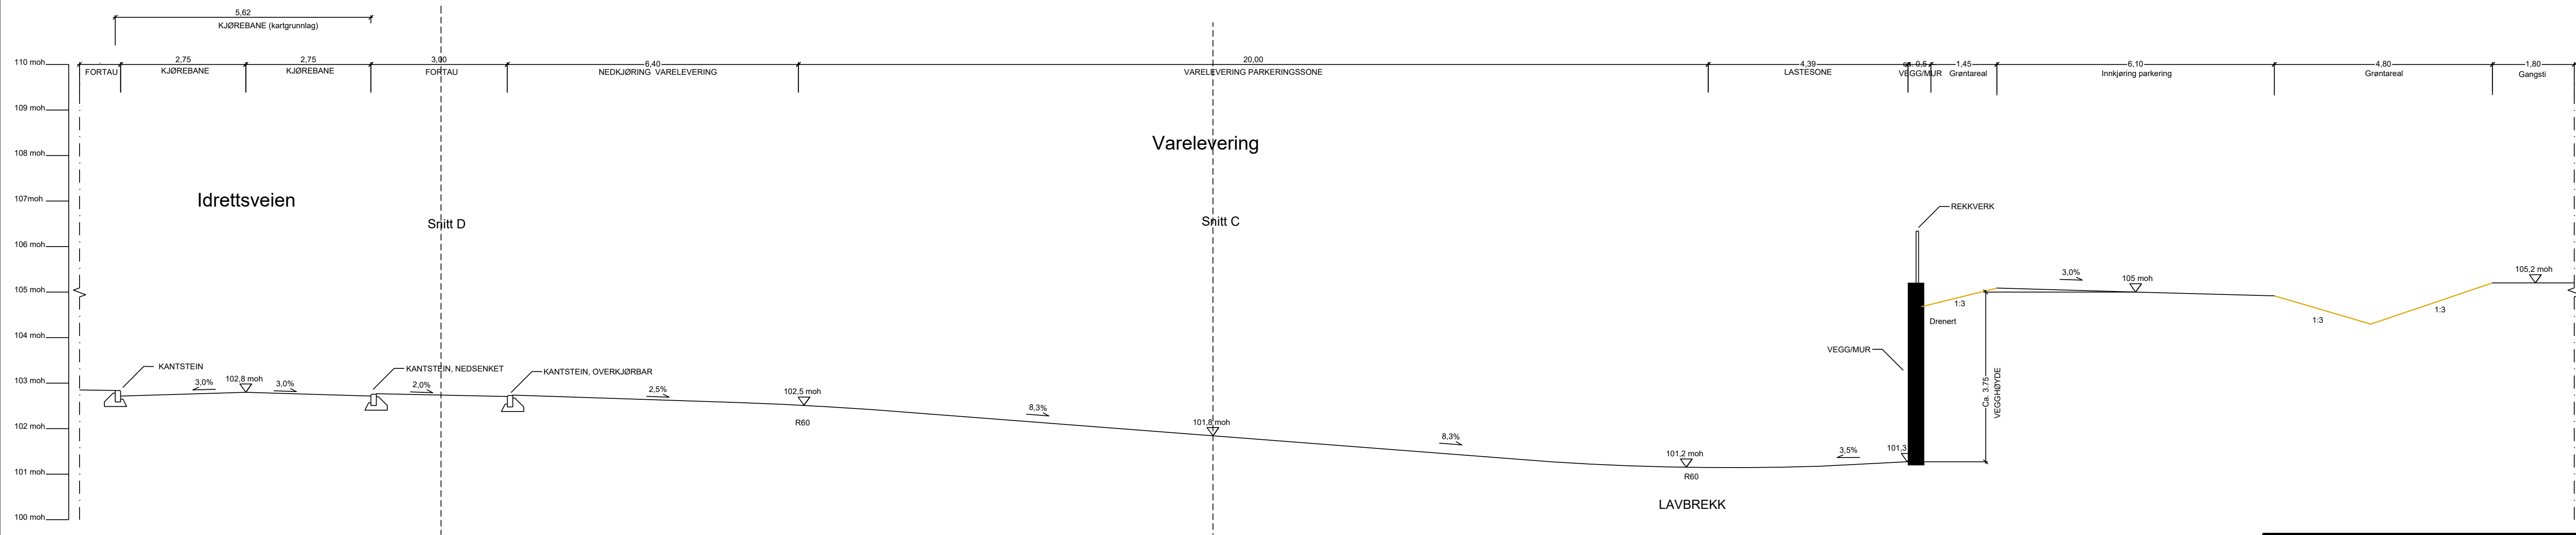


Rev.	Tekst	Rev.dato	Tegn.	Kont.

Prosjekt Solbakken		Oppdragsgiver Pilares Eiendom	
Prosjekt fase Detaljreguleringsplan			
Dato 25.03.21	Oppdragsnr. 626019-03	Koordinatsystem NN2000	Haydenferanse
Uført av JØ	Kontrollert av	Godkjent av	Målestokk A1
Snitt		asplan viak	
Tegningsnummer TF 001		Revisjon -	
Fag Type Løper		-	

Snitt C

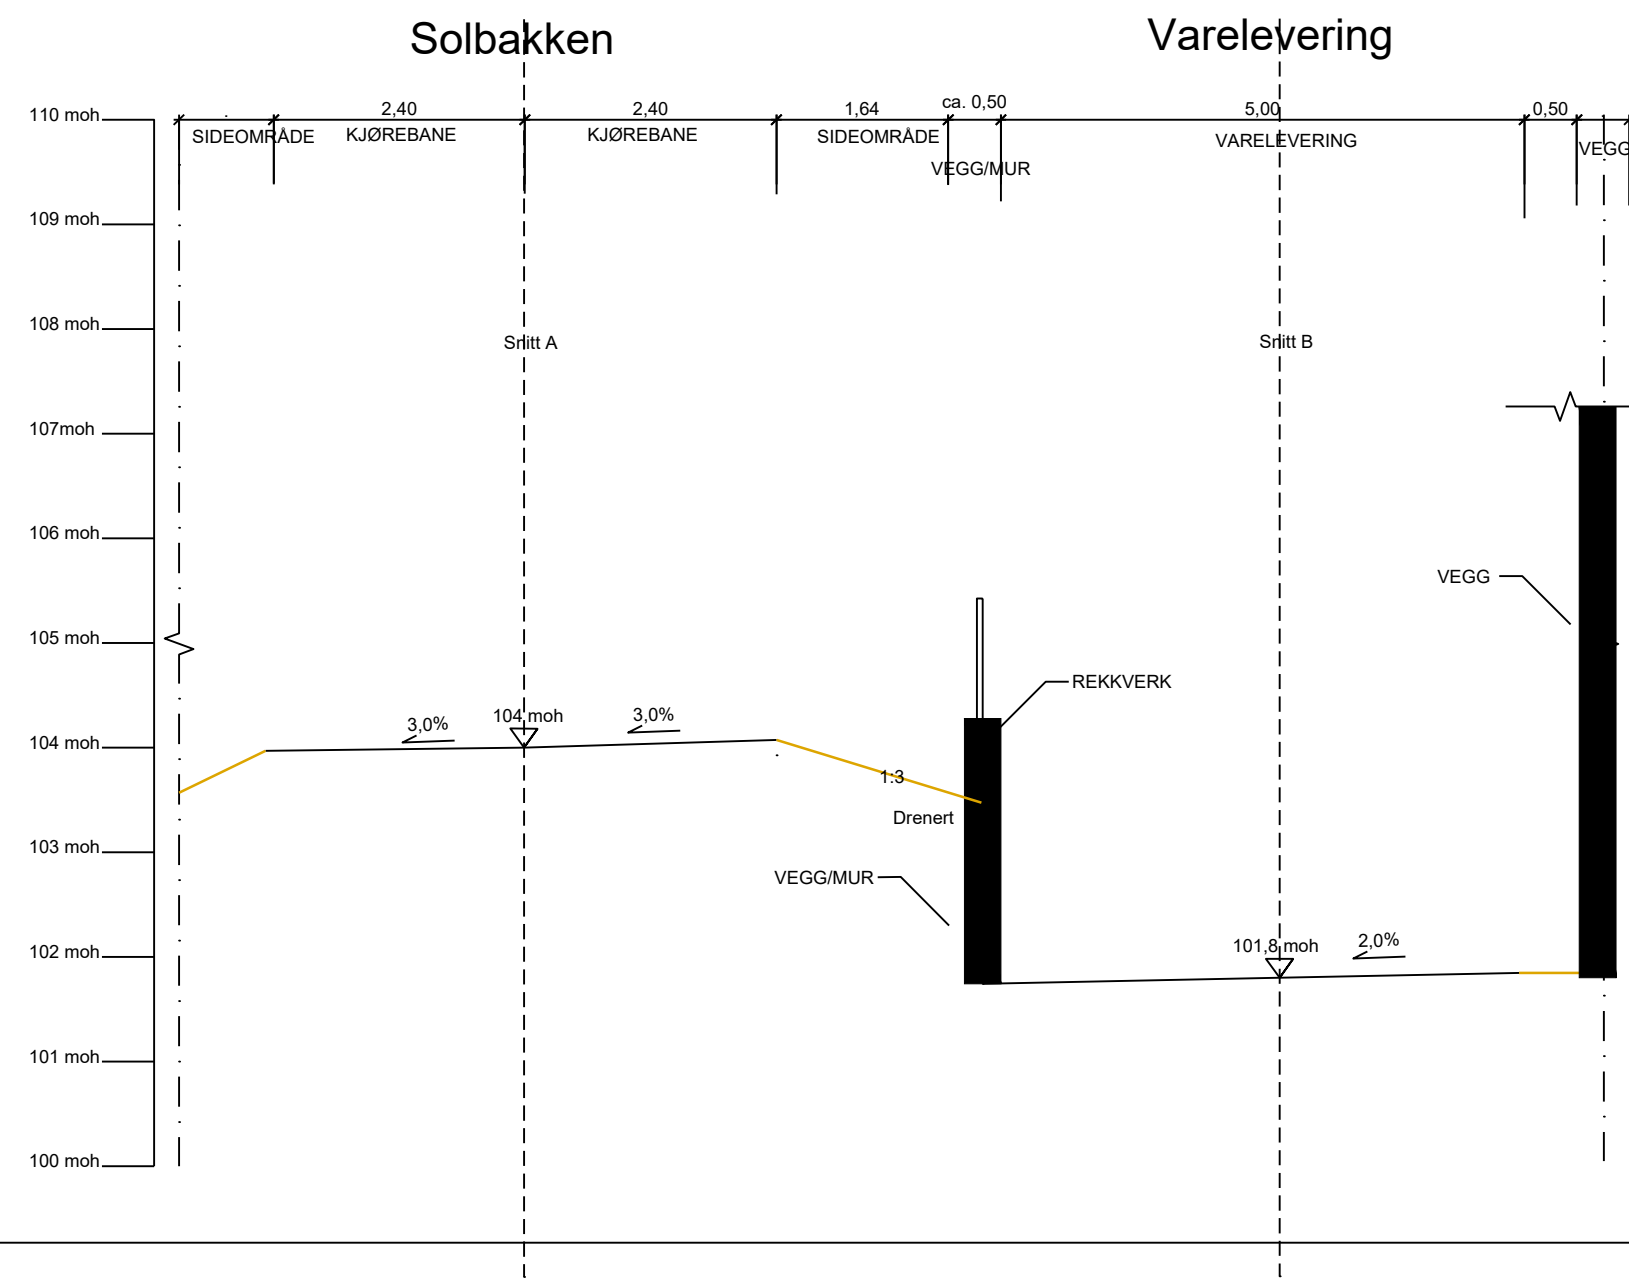

SNITT D. Gjennomgående fortau

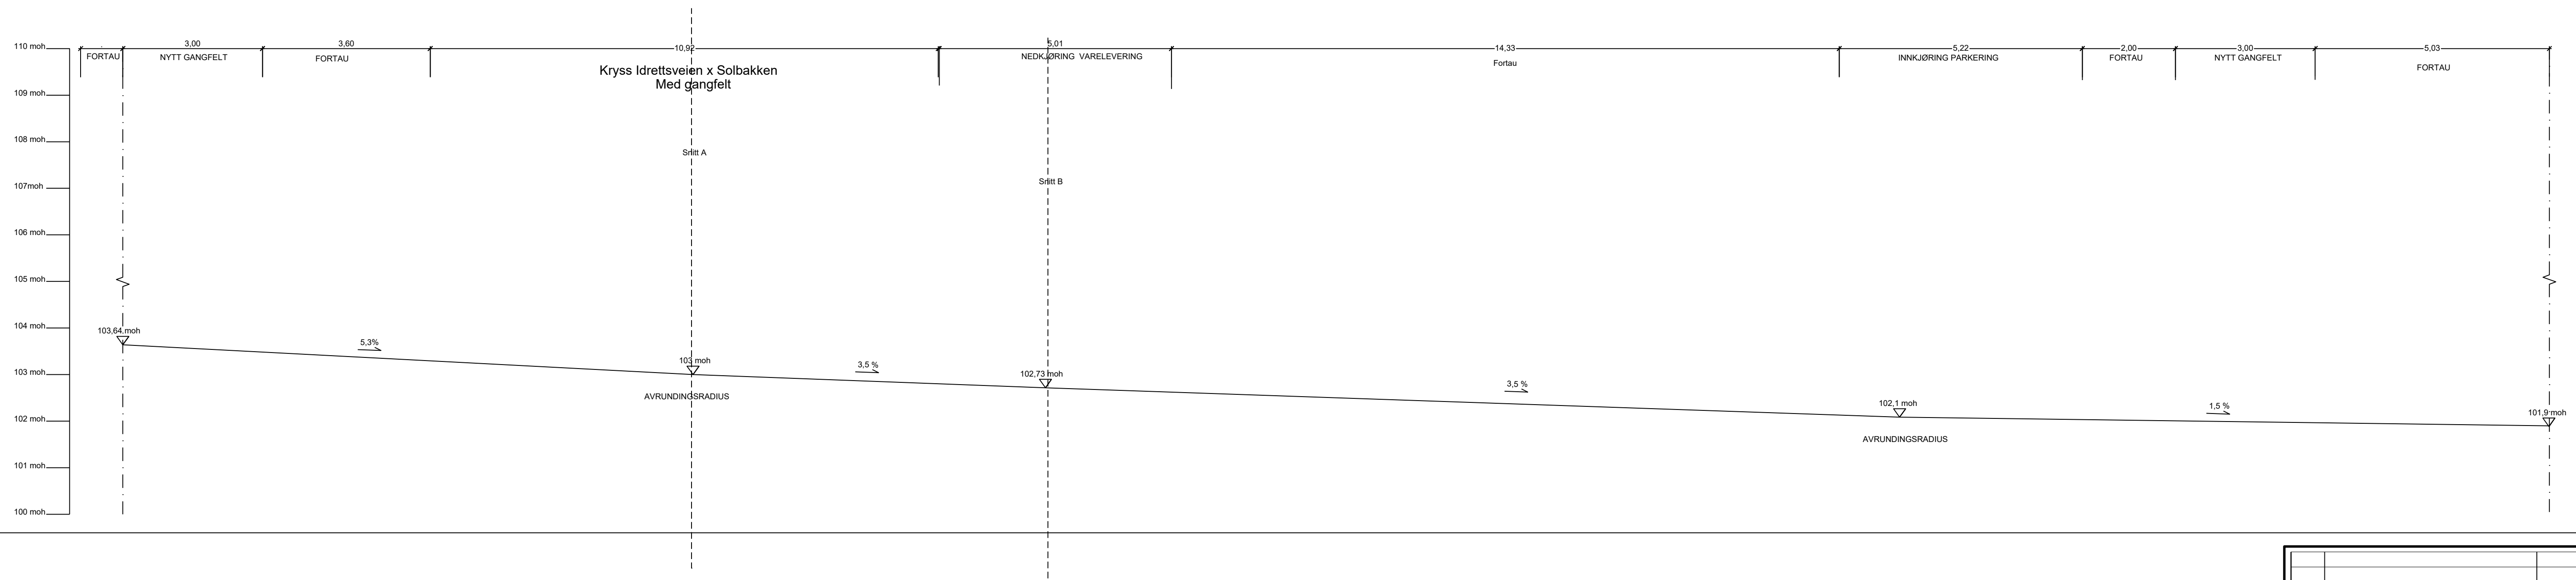

Rev.	Tekst	Rev. dato	Tegn.	Kont.

Prosjekt		Oppdragsgiver		
Solbakken		Pilares Eiendom		
Prosjekt fase				
Detaljreguleringsplan				
Dato	Oppdragsnr.	Koordinatsystem	Høydeferanse	
24.03.21	626019-03	NN2000	NN2000	
Uført av	Kontrollert av	Godkjent av	Målestokk	Format
JØ			A1	A1
Snitt				
Tegningsnummer				Revisjon
TF 002				-
Fag	Type	Lap.nr.		