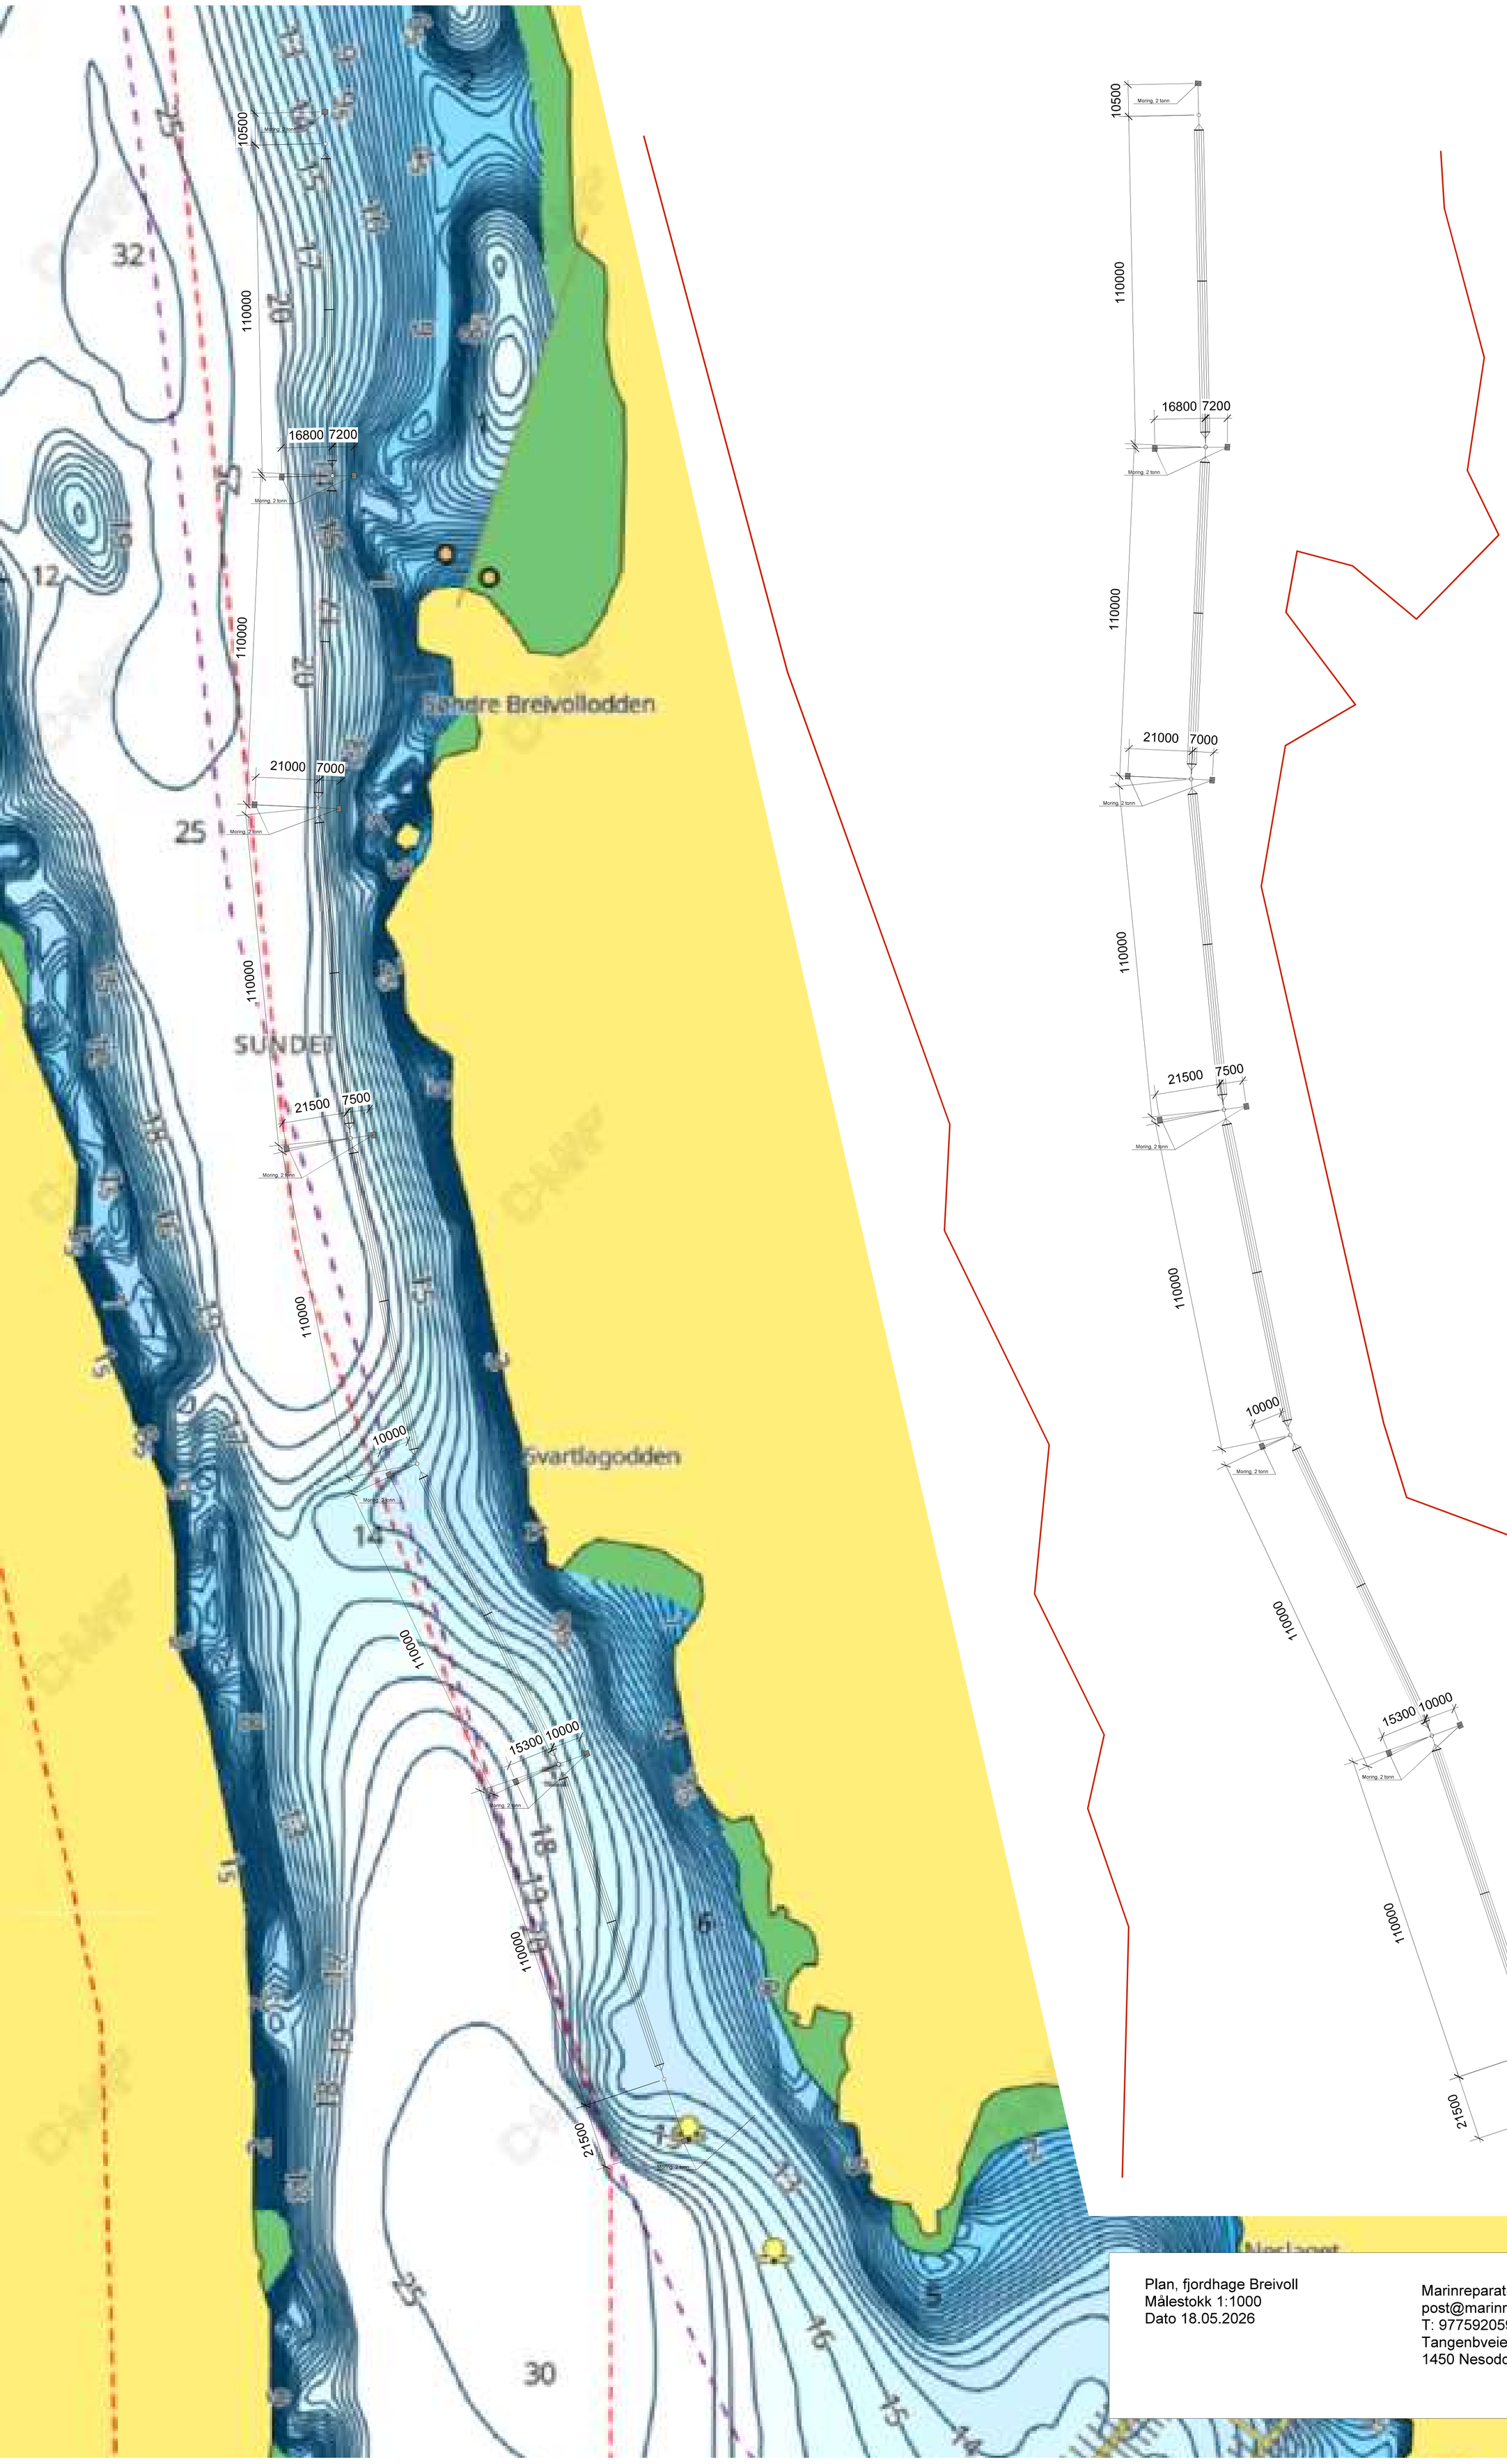

Plan, fjordhage Breivoll
Målestokk 1:1000
Dato 18.05.2026

Marinreparatørene
post@marinrep.no
T: 9775920592
Tangenbveien 7
1450 Nesoddtangen