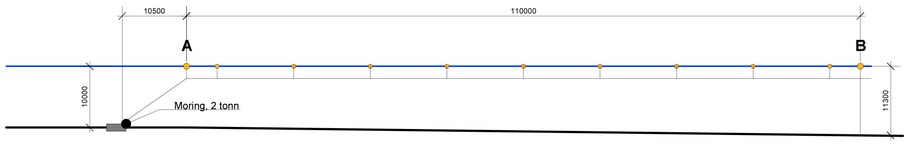

Lengdesnitt, seksjon 1

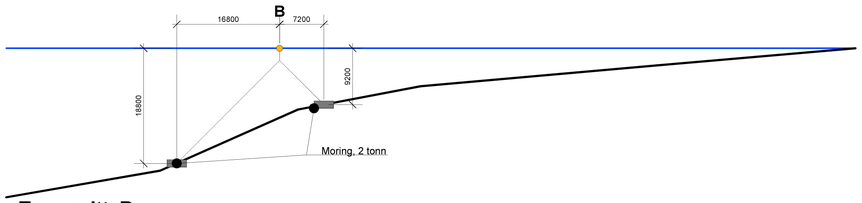

Tverrsnitt, B

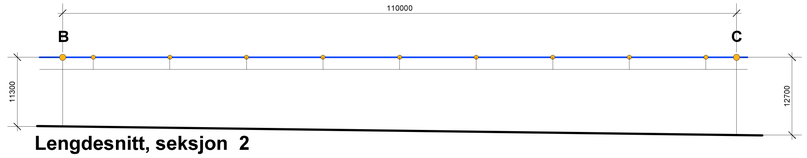

Lengdesnitt, seksjon 2

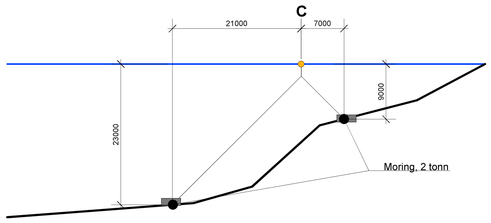

Tverrsnitt, C

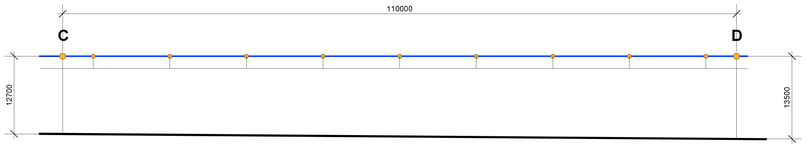

Lengdesnitt, seksjon 3

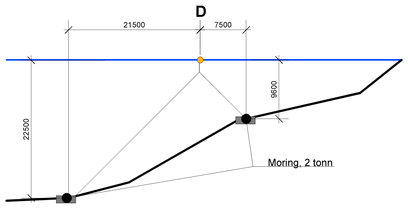

Tverrsnitt, D

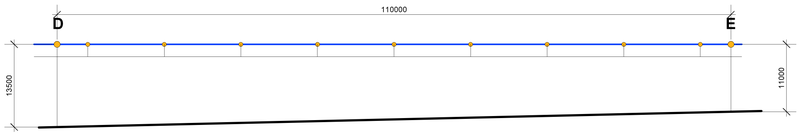

Lengdesnitt, seksjon 4

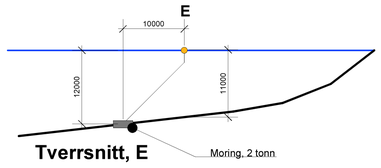

Tverrsnitt, E

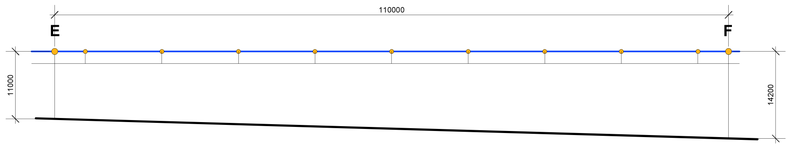

Lengdesnitt, seksjon 5

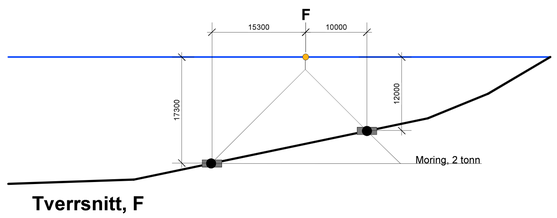

Tverrsnitt, F

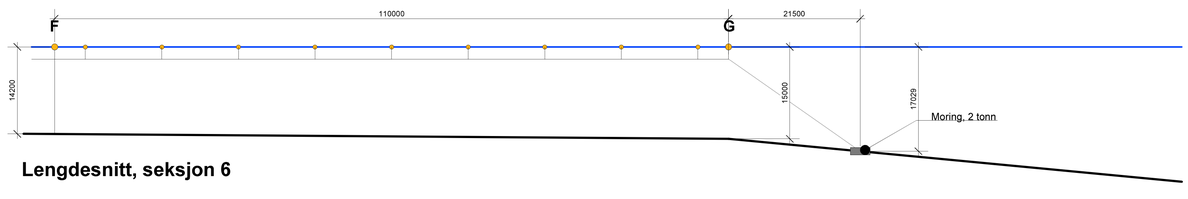

Lengdesnitt, seksjon 6

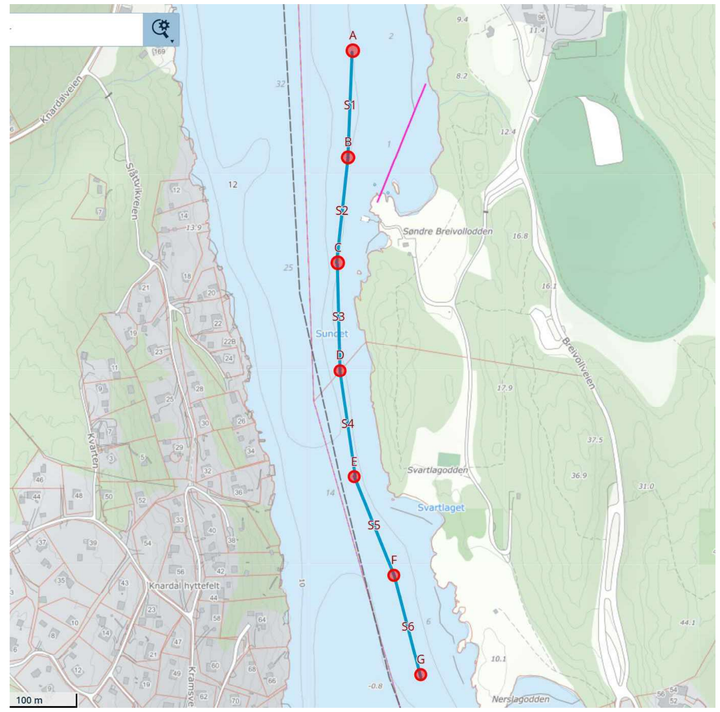

Lengde og tverrsnitt, fjordhage Breivoll
Målestokk 1:500
Dato 18.05.2026

Marinreparatørene
post@marinrep.no
T: 9775920592
Tangenbveien 7
1450 Nesoddtangen