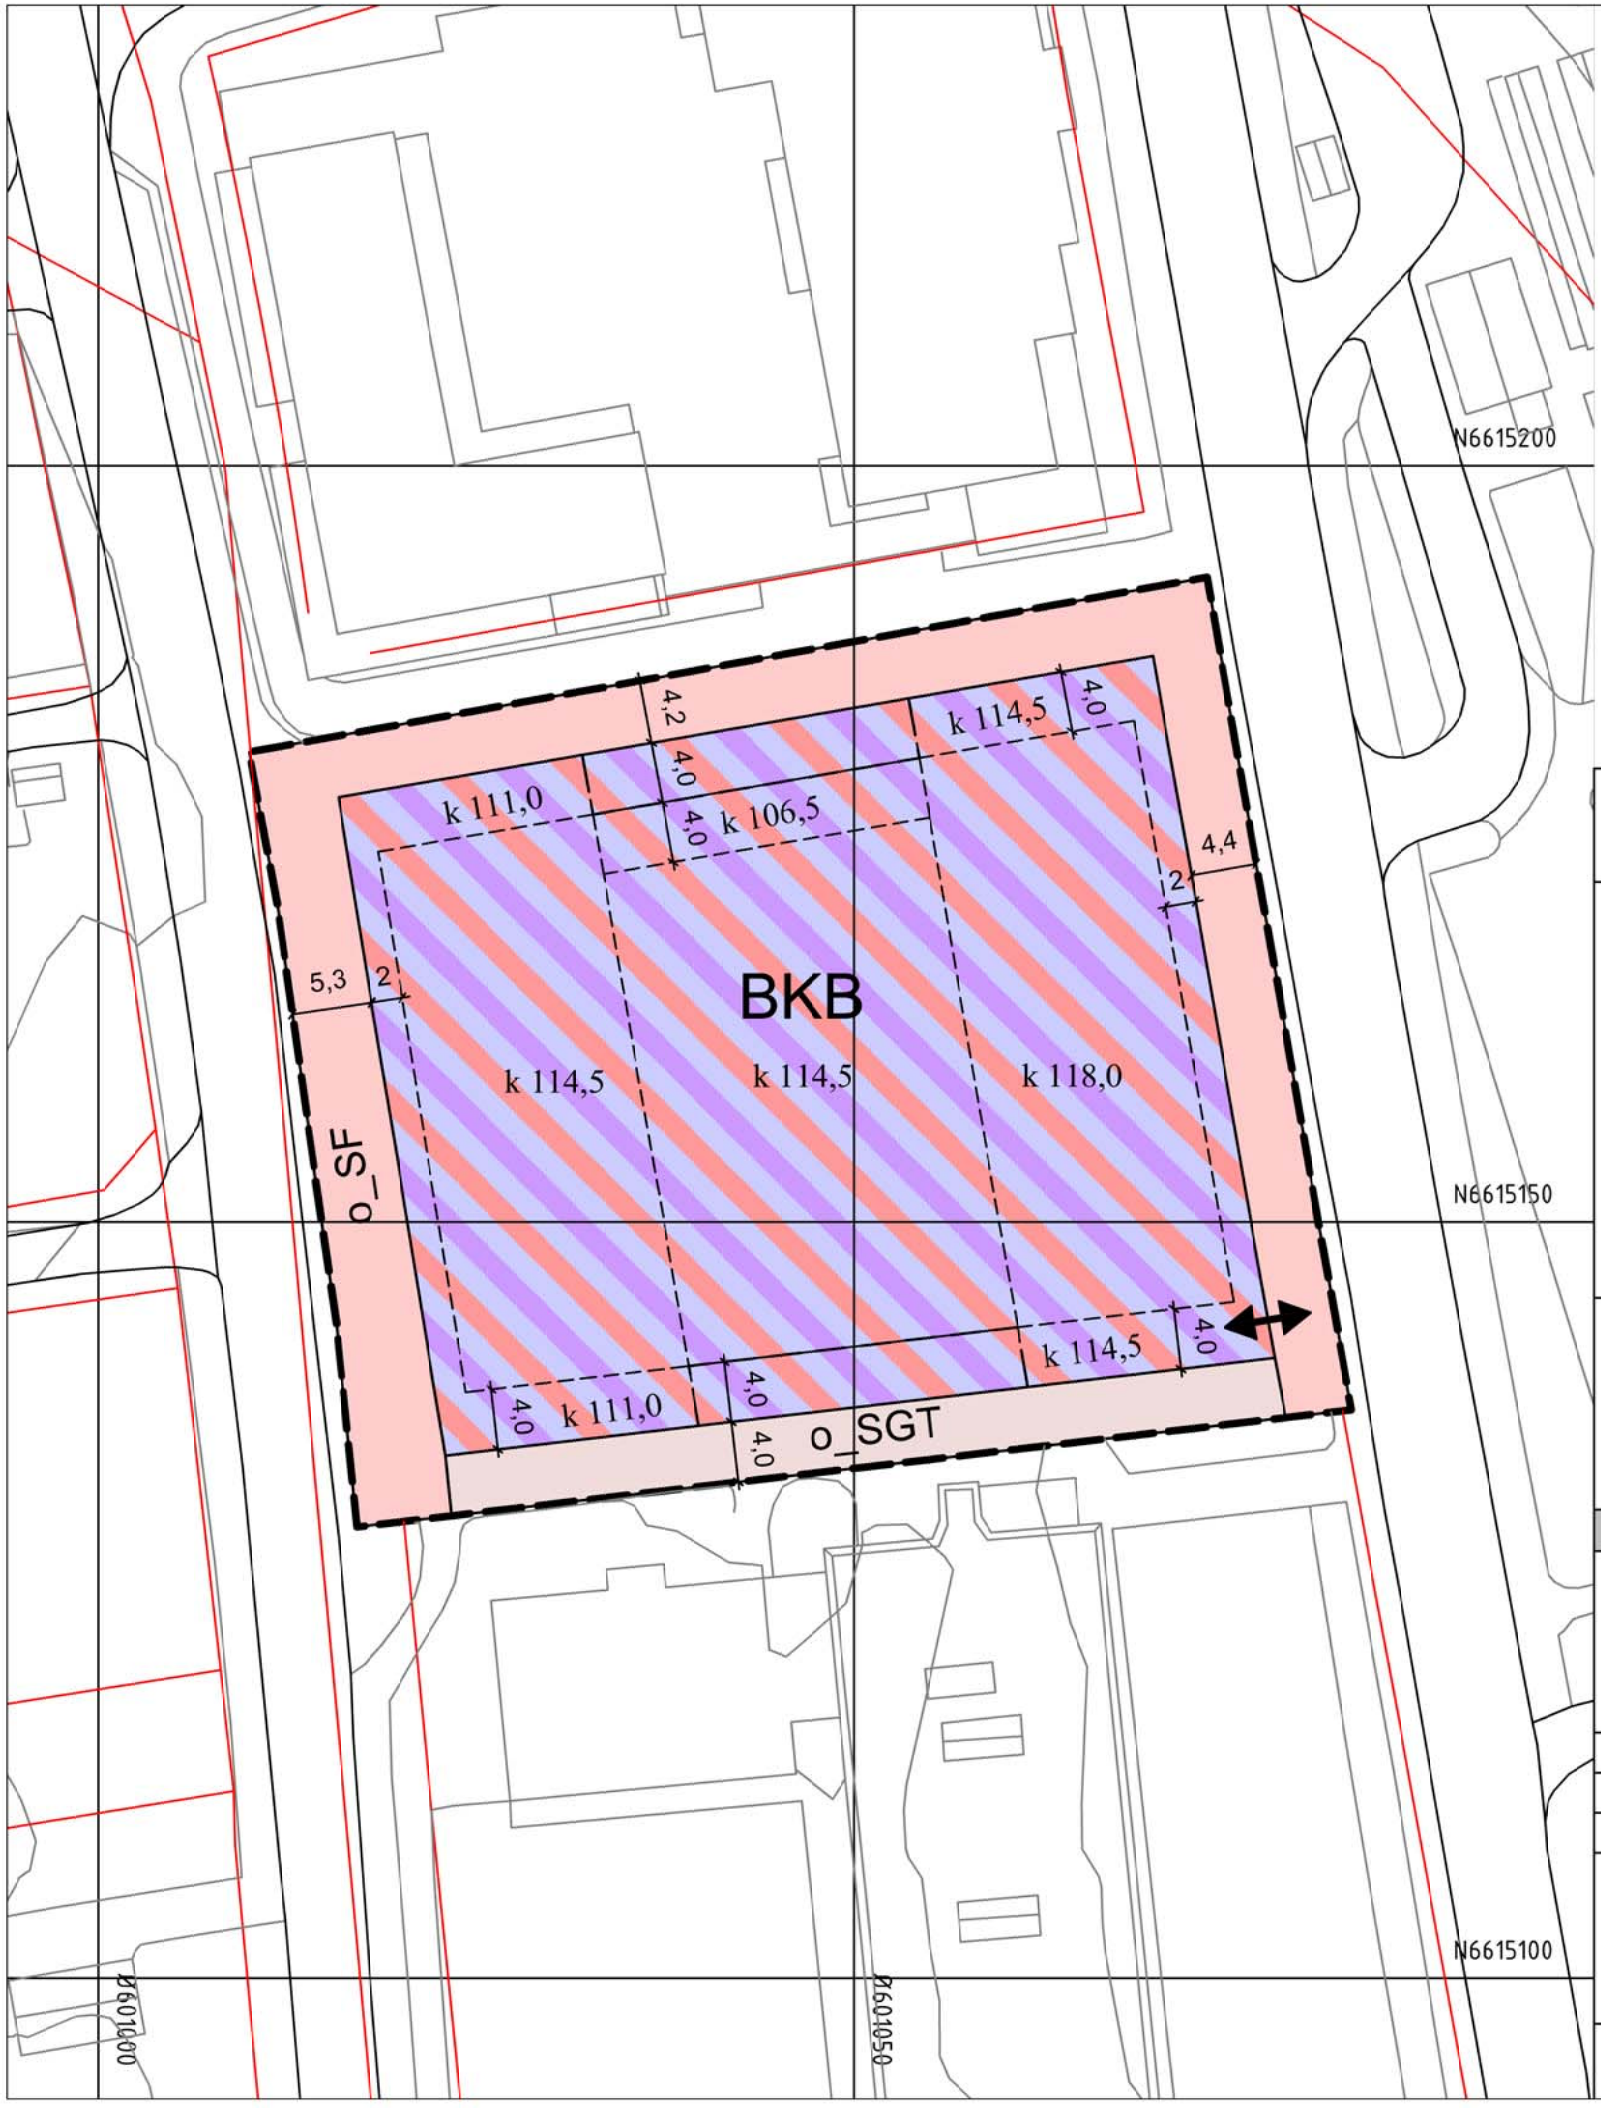

Tegnforklaring

Reguleringsplan PBL 2008

§12-5. Nr. 1 - Bebyggelse og anlegg

BKB — Forretning/kontor/tjenesteyting

§12-5. Nr. 2 - Samferdselsanlegg og teknisk infrastruktur

SF — Fortau

SGT — Gatetun

Linjesymbol

- Plangrense
- Formålgrense
- Byggegrense
- Regulert høydekurve

Punktsymboler

- Avkjørsel - både inn og utkjøring

Kartopplysninger

Kilde for basiskart:

Dato for basiskart:

Koordinatsystem: ETRS89.UTM-32N

Høydegrunnlag: NN2000

Ekvidistanse: 1m

Kartmålestokk: 1:500

0 12.5 25m

N

Reguleringsendring av:

Ås kommune

Moerveien 10

Nasjonal arealplanID: R-296

Saksehandling i følge plan- og bygningsloven

Nabovarsel / høring	Kommunestyrets vedtak	Plankart datert	Bestemmelser datert
30.11.2021	15.06.2022	28.10.2021	Rev. 17.08.2022

Utarbeidet av	Saksnr	K-46/22
Hille Melbye arkitekter	Rev. dato	17.08.2022

Det bekreftes av plankartet er i samsvar med fullmaktsvedtak

Plansjef